

SADO - associati
Ingegneria e Architettura

Arch. Antonello Sado
Via dei Mille, 42/a
10123 - Torino
Tel. 011.19706499 - Fax 011.19706499
e-mail antonello.sado@fastwebnet.it

Ing. Angelo Sado
Via G. Bove, 14
10129 - Torino
Tel. 011.505997 - Fax 011.505997
e-mail angelo.sado@fastwebnet.it

COLLABORATORI:
Arch. Luca Sabbatucci
Arch. Alessio Patrucco

Regione Piemonte

Provincia di Vercelli



COMUNE DI SALUGGIA

"ex area Quaglino ambito ATS1"
Lotto 2 e parte del lotto 3 del P.T.O.
Esecutivo

Strada vicinale del Bricco/via Fiandesio




RESPONSABILE
DEL PROCEDIMENTO
Geom. OMBRETTA PEROLIO

TITOLO
**PROGETTO
RETE GAS
PIANTA**

TAV
T.16
SCALA
1:200

DATA	dicembre 2018	ARCHIVIO	
REVISIONI		FILE	Saluggia Esec

PROGETTO RETE GAS

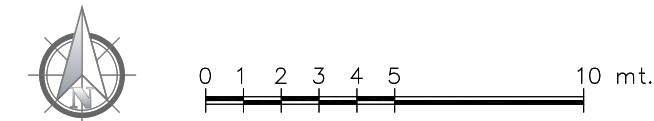

PIANTA PIANO TERRA - Scala 1:200
RETE METANO

Legenda rete metano ESISTENTE

- ◆ Caditoia stradale esistente in CLS completo di chiusino in ghisa tipo carrabile
- Tubazione esistente linea interrata metano

Legenda rete metano in PROGETTO

- ◆ Nuova caditoia stradale in CLS dim. 40x40 completo di chiusino in ghisa tipo carrabile
- Nuovo tubazione linea interrata metano

