



CIMITERO DI SALUGGIA FABBRICATO A) - PROGETTO ARCHITETTONICO FATTIBILITA'/DEFINITIVO

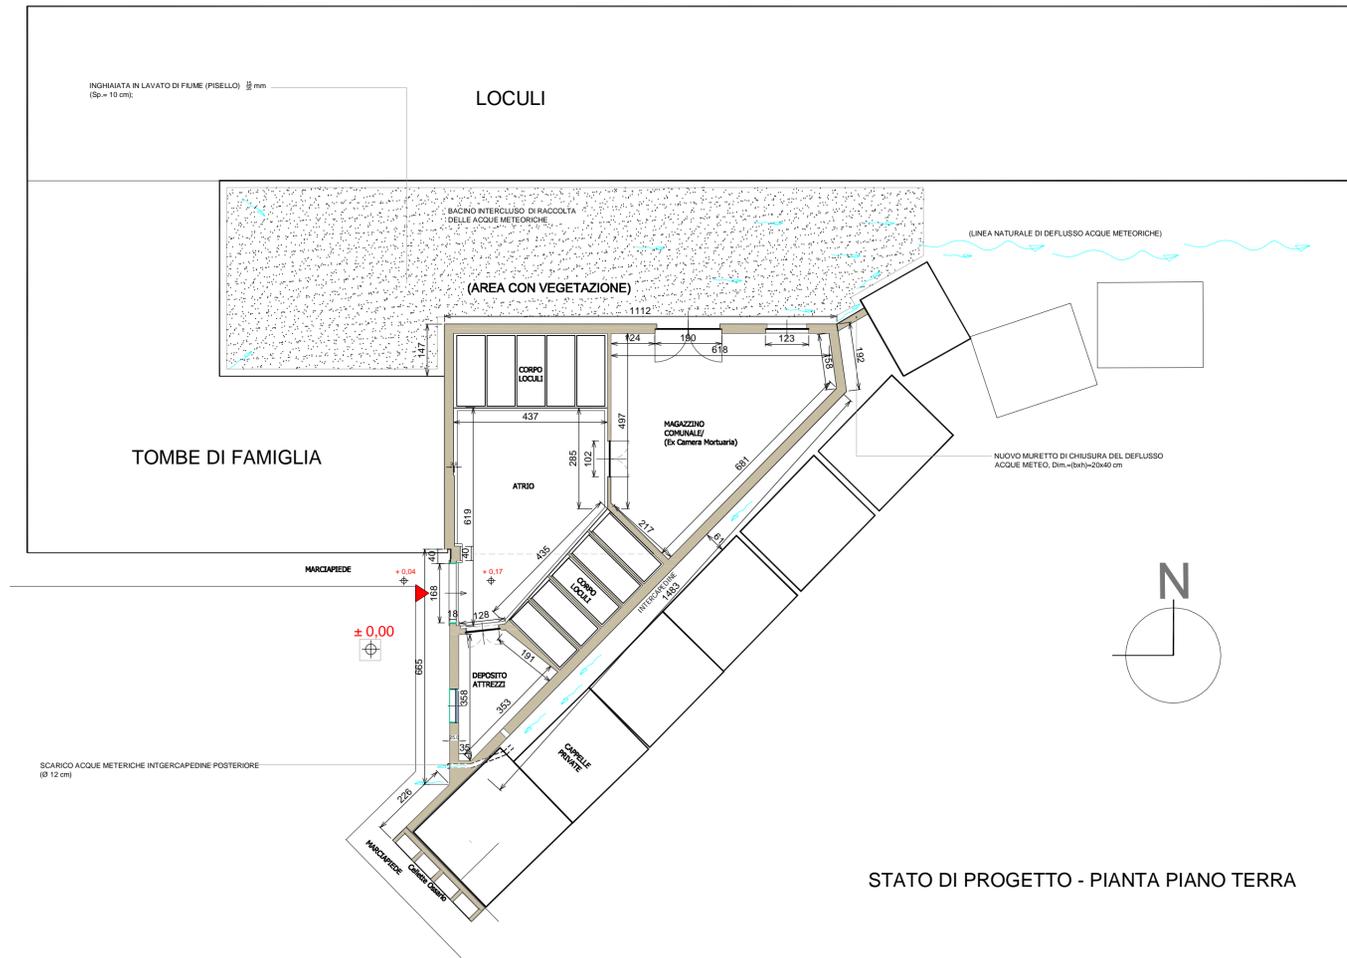


STATO DI PROGETTO - PIANTA PIANO TERRA

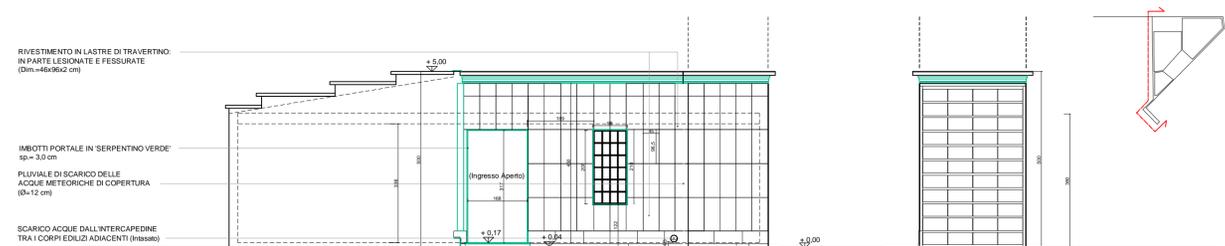

SEZIONE PROSPETTO A-A'


CORPO SERVIZI A) - FACCIATA PRINCIPALE (OVEST)

TESTATA NORD delle CELETTTE OSSARIO

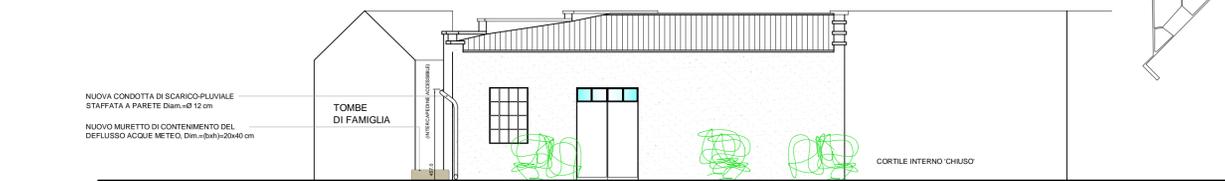

SEZIONE PROSPETTO B-B'

PROSPETTO NORD - (su CORTILE VERDE INTERNO)

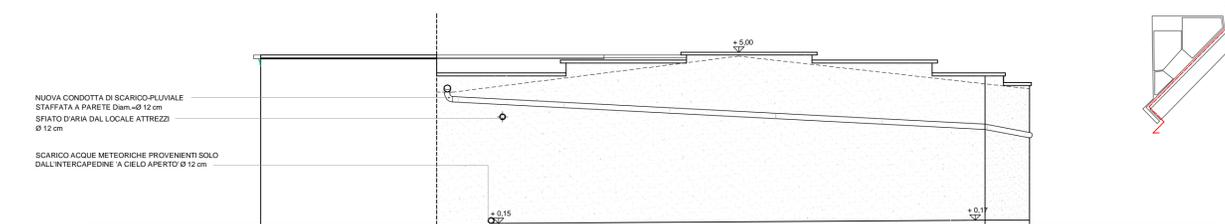


SEZIONE PROSPETTO B-B'


PROSPETTO SUD (Vs. Interno Intercapedine)




PIANTA DI PROGETTO COPERTURE

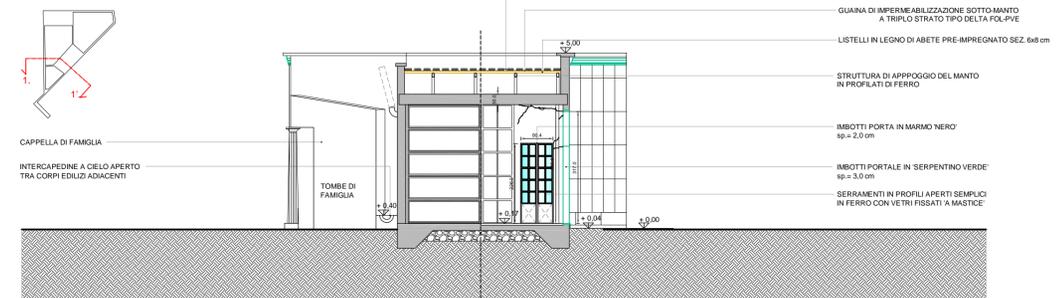

SEZIONE 1-1'

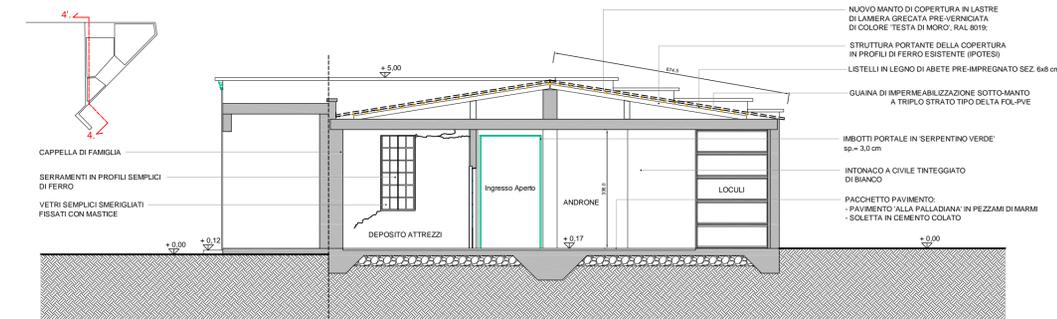

SEZIONE 4-4'

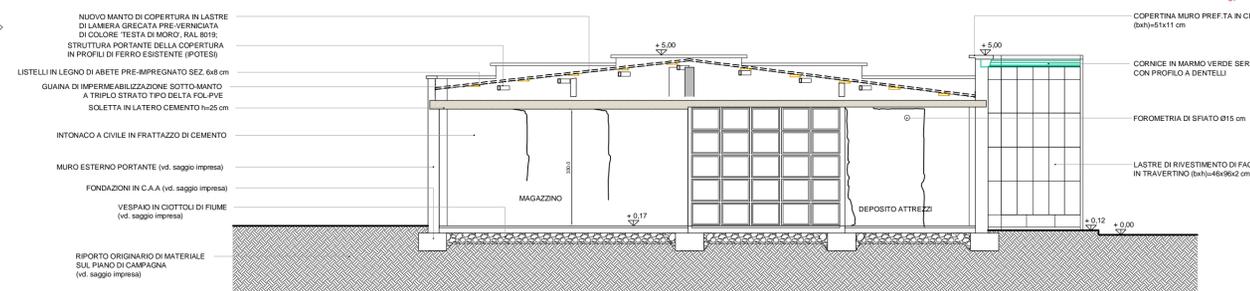

SEZIONE 5-5'

La Proprietà:

La Committenza:

Il Progettista e D.L.:

Ministero delle attività culturali e del turismo

SOPRINTENDENZA BB AA del Piemonte (Palazzo SanPaolo) - C.so Cavallotti n.27 - 28100, NOVARA Ref.to di Zona: Arch. Barbara CERROCCHI

OGGETTO: Immobile sottoposto a Tutela ai sensi Artt.10-12 del D.Lgs n°42/2004 - RICHIESTA DI "AUTORIZZAZIONE" ad eseguire le opere ai sensi Artt.21-22 del D.Lgs. n.42/2004 e smi;

REGIONE PIEMONTE

Provincia di Vercelli

Comune di SALUGGIA

OGGETTO: Lavori e opere di "RIQUALIFICAZIONE DE MESSA IN SICUREZZA DEI DUE FABBRICATI FUNZIONALI DEL CIMITERO COMUNALE" in Via Don Carra a Saluggia;

Proprietà: COMUNE DI SALUGGIA, P.za Municipio n.16, 13040, Saluggia (VC);

Committente: AMMINISTRAZIONE DI COMUNE DI SALUGGIA, P.za Municipio n.16, 13040, Saluggia (VC);

Progettista architettonico: Architetto Luca MARRAGHINI - Studio Architetture Via Piave n.1 - IVEA, 10015 (TO), T-F 0125-42.40.74, e-m: luca.marraghini@fastwebnet.it

OGGETTO: PROGETTO DI FATTIBILITA' TECNICO ED ECONOMICA / DEFINITIVO (ai sensi Art.23 del D.lgs n°50/2016 e smi);

DISEGNO: PF/D.Tav.4.PA

CONTENUTI: FABBRICATO A) PROGETTO MOVIMENTO/PIANTE, SEZIONI E PROSPETTI;

SCALA: 1:100

Data: 10/04/2020

Incarico: 11/02/2020

Revisione N°1

Aggiornamenti: 08/04/2020

Comune: Committenza

Studio: Ufficio

Impresa: (Severino)