SADO - associati
Architettura e Ingegneria

Arch. Antonello Sado
Via dei Mille, 42/a
12100 - Cuneo
Tel. 011.1975849/ - Fax 011.1975849
e-mail:antonello.sado@tiscalinet.it

Ing. Angelo Sado
Via dei Mille, 42/a
12100 - Cuneo
Tel. 011.5095811 - Fax 011.5095811
e-mail:angelo.sado@tiscalinet.it

COLLABORATORI
Arch. Alessandra Grignone
Arch. Alessio Pallavicini

Regione Piemonte

Provincia di Vercelli

COMUNE DI SALUGGIA

"Realizzazione pista ciclabile SP3".

PROGETTO DI PREFATTIBILITA'
TECNICO ED ECONOMICA

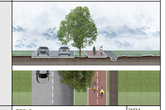

RESPONSABILE
U.T.C.:
Geom. OMBRETTA PEROLIO

TITOLO
STATO ATTUALE
PLANIMETRIA GENERALE
MASTERPLAN DI PROGETTO

TAVOLA
T.1

SCALA
1:1000

DATA	dicembre 2016	ARCHIVIO	
REVISIONE		FILE	Prot/ordinale

STATO ATTUALE

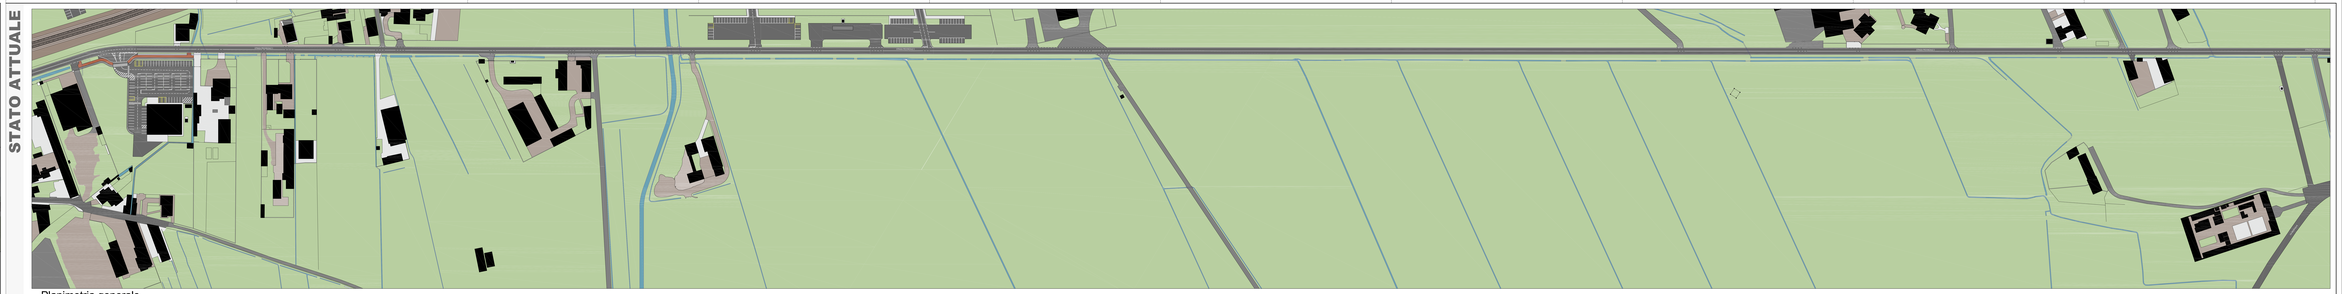

Planimetria generale

MASTERPLAN DI PROGETTO

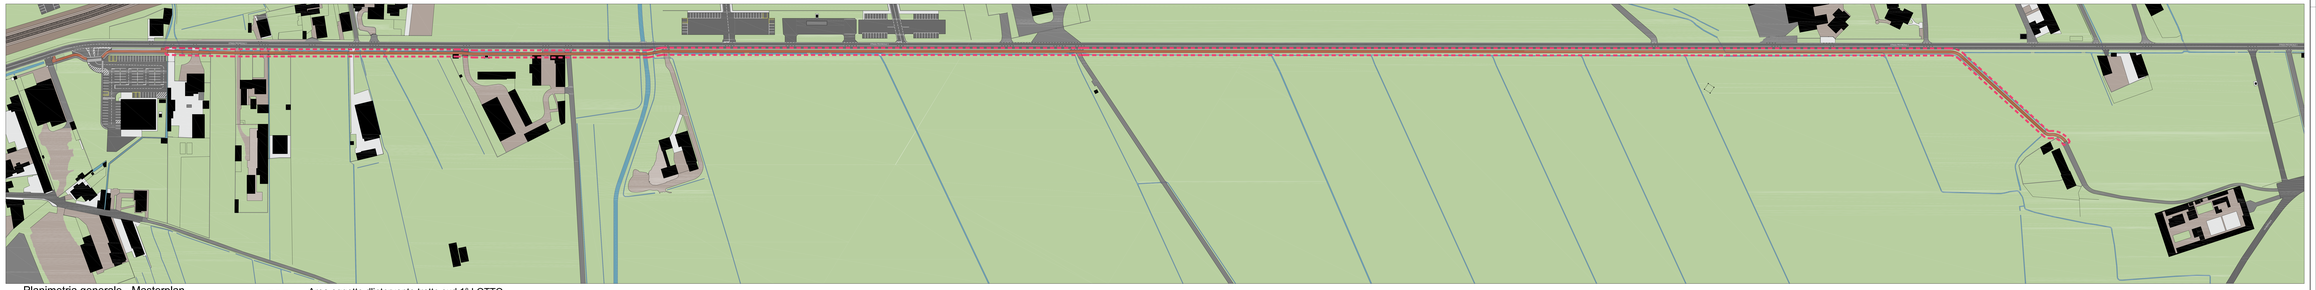

Planimetria generale - Masterplan

Area oggetto d'intervento tratto sud 1° LOTTO

ESTRATTI MAPPA

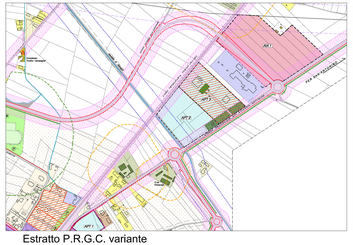

Estratto P.R.G.C. variante

Estratto P.R.G.C. variante - stralcio centro abitato di Sant'Antonino e nucleo frazione Casale Mariette

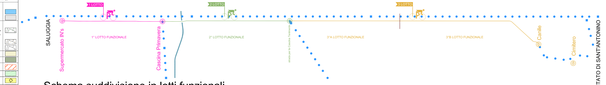

Schema suddivisione in lotti funzionali

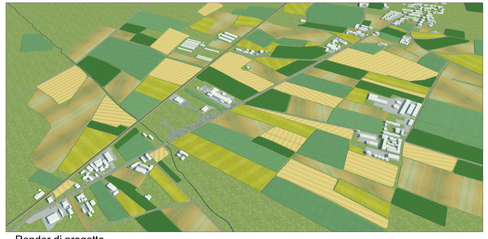

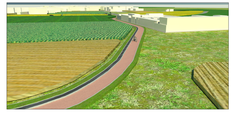

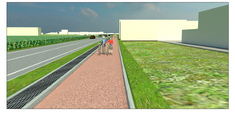

Render di progetto