

STUDIO DI
ARCHITETTURA
**CARLO
ROSSO
EMANUELA
FORNARO**

COMMITTENTE
COMUNE DI SALUGGIA
Responsabile proc. PEROLIO Geom. Ombretta

PROGETTO
Lavori di restauro e rifunzionalizzazione Palazzo Pastoris

UBICAZIONE
Piazza del Municipio n. 15
13040 Saluggia (VC)

OGGETTO
Planimetria generale di inquadramento
Estratto di PRGC e Vista Aerea

DATA
Maggio 2020

SCALA
1:250

TIPOLOGIA
architettonico

TAVOLA

FASE
progetto definitivo

DEF 01

AGGIORNAMENTI

RIFERIMENTI

PROGETTISTI
PROGETTO DEFINITIVO
Arch. Emanuela Fornaro

RICHIEDENTE
Comune di Saluggia
Piazza del Municipio n. 15
13040 Saluggia (VC)
Partita IVA: 06397790223

Arch. Carlo Rosso




VIA S. CRISTOFORO 12
13100 VERCELLI
TEL. 0161 251121
FAX 0161 601105
P.A. 017862210029
info@carlorosso.it

Documento di proprietà - STUDIO DI ARCHITETTURA ROSSO-FORNARO

A DISPOSIZIONE PER LE
VIDEATAZIONI D'UFFICIO

RESPONSABILE UNICO DEL PROCEDIMENTO:
Geom. Ombretta PEROLIO

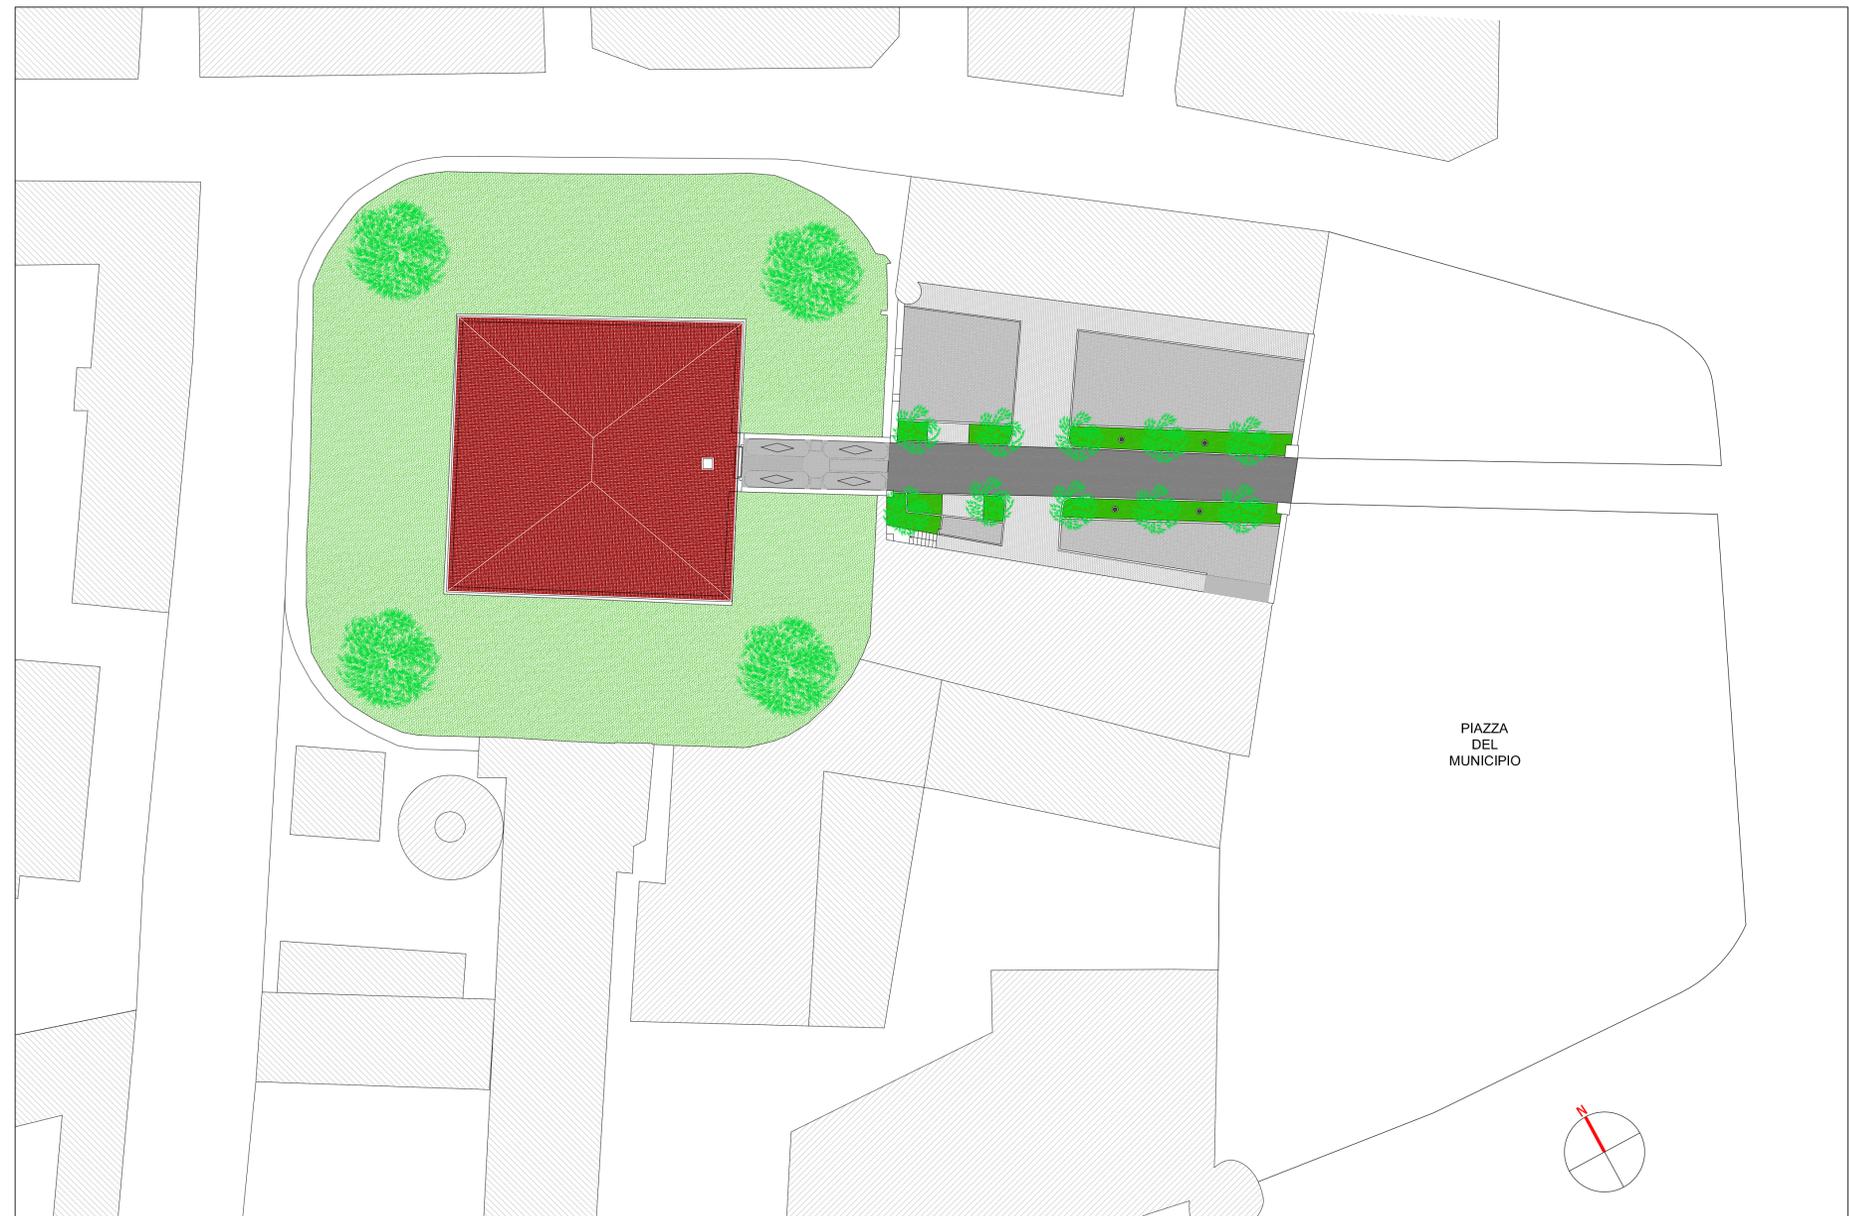

Planimetria generale dell' area del Castello

Scala 1:250



Estratto di PRG Comune di Saluggia

 LOCALIZZAZIONE DELL' AREA DI INTERVENTO
 SERVIZI SOCIALI ED ATTREZZATURE PER LA RESIDENZA



Vista Aerea

 LOCALIZZAZIONE DELL' AREA DI INTERVENTO