

## RIPARAZIONE E RESTAURO PORTONCINI LIGNEI

### Principali fasi operative

Decapaggio generale, sgrassatura, trattamento insetti xilofagi, integrazioni lignee e innesti, sostituzione delle parti più degradate con essenze della stessa specie, eventuali mordenzature per uniformare il risultato, stesa di impregnante ecologico non filmogeno antimuffa, finitura superficiale con più mani di lino o cera d'api

Interventi sulle cerniere e sulla serratura .

Ciascuna delle operazioni descritte può presentare molte varianti che è impossibile descrivere in questa fase, in quanto ciascun intervento può essere attuato secondo sequenze esecutive non classificabili perché specifiche dei numerosi casi particolari.

#### AVVERTENZE

Le prescrizioni progettuali delle tavole riguardanti l'abaco dei serramenti sono da considerarsi indicative in quanto, secondo la volontà della Soprintendenza BBAAPP, tutti gli interventi del presente progetto dovranno essere valutati in sede di realizzazione con la D.L. in concerto con il responsabile di zona della Soprintendenza.



STUDIO DI  
ARCHITETTURA  
**CARLO  
ROSSO**  
EMANUELA  
FORNARO

COMMITTENTE  
**COMUNE DI SALUGGIA**  
Responsabile proc. PEROLIO Geom. Ombretta

PROGETTO  
Lavori di restauro e rifunionalizzazione Palazzo Pastoris

UBICAZIONE  
Piazza del Municipio n.15  
13040 Saluggia (VC)

OGGETTO  
Opere sui serramenti esterni  
Riparazione e restauro portoncini lignei

DATA  
Maggio 2020

SCALA  
1:10

TIPOLOGIA  
architettonico

TAVOLA  
**DEF 10**

FASE  
progetto definitivo

AGGIORNAMENTI RIFERIMENTI

PROGETTISTI  
PROGETTO DEFINITIVO  
Arch. Emanuela Fornaro

RICHIEDENTE  
Comune di Saluggia  
Piazza del Municipio n.15  
13040 Saluggia (VC)  
Partita IVA: 09397790223

Arch. Carlo Rosso

DIRETTORE LAVORI IMPRESA




VIA S. CRISTOFORO 12  
13100 VERCELLI  
TEL. 0161 251723  
FAX 0161 601105  
P.I. 01786230029  
www.rossofornaro.it


Documento di proprietà: STUDIO DI ARCHITETTURA ROSSO-FORNARO

A DISPOSIZIONE PER LE  
VARIANTI E LE  
MODIFICHE D'UFFICIO

RESPONSABILE UNICO DEL PROCEDIMENTO:  
Geom. Ombretta PEROLIO

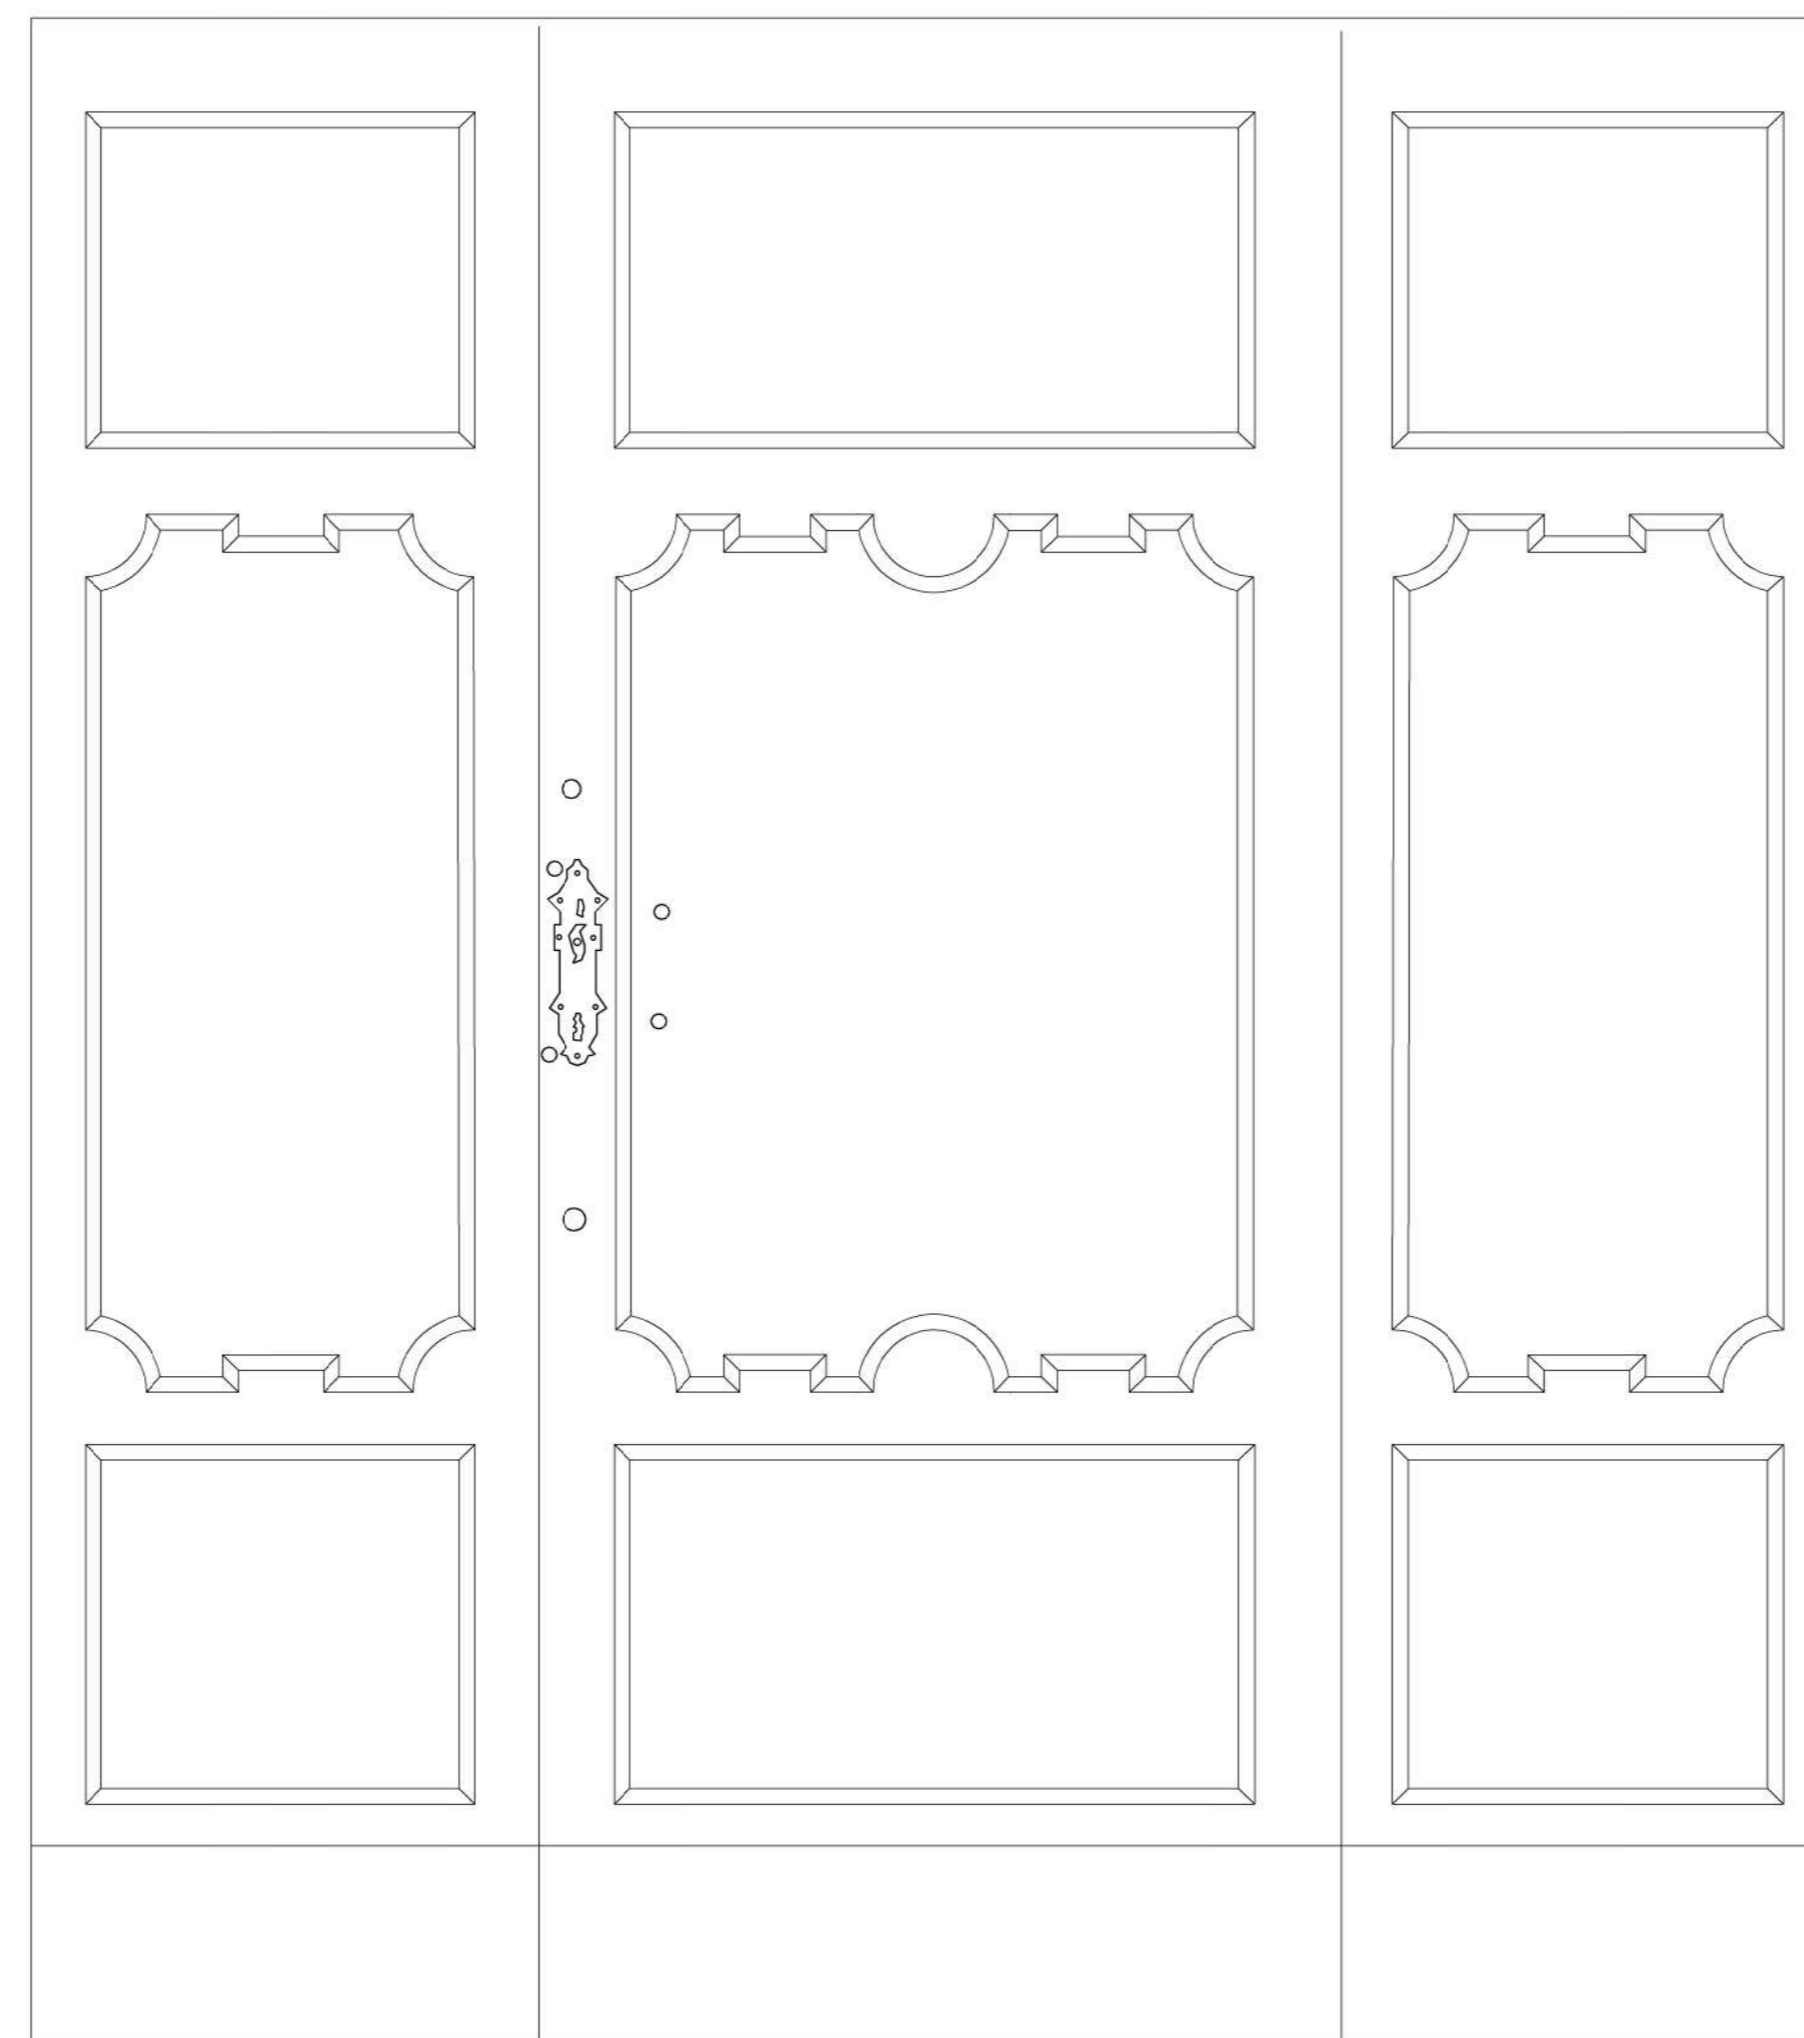

**F** Portone ligneo Ingresso principale  
N. 1 portone (dim. 2,30 x 2,60 m c.ca): LATO EST: E1.7

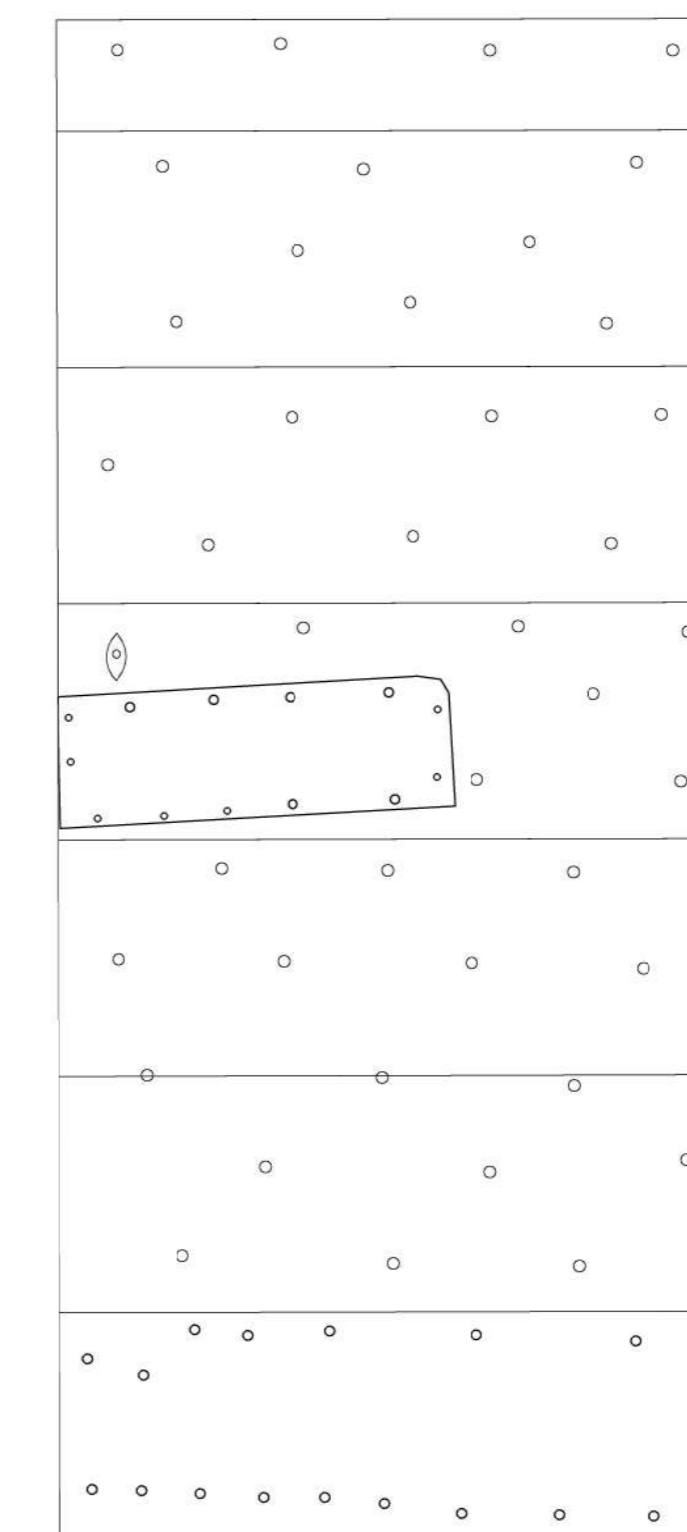

**G** Portoncino ligneo alla mercantile  
Accesso ex fossato  
N. 1 porta (dim. 0,85 x 2,00 m c.ca):  
LATO SUD:  
S0.1