



Documentazione fotografica degrado persiane



Stato attuale
PROSPETTO NORD
Scala 1:200



Stato attuale
PROSPETTO EST
Scala 1:200



Stato attuale
PROSPETTO SUD
Scala 1:200



Stato attuale
PROSPETTO OVEST
Scala 1:200




Demolizioni e Costruzioni

PROSPETTO NORD
Scala 1:200
RIMOZIONI



Demolizioni e Costruzioni

PROSPETTO EST
Scala 1:200
RIMOZIONI

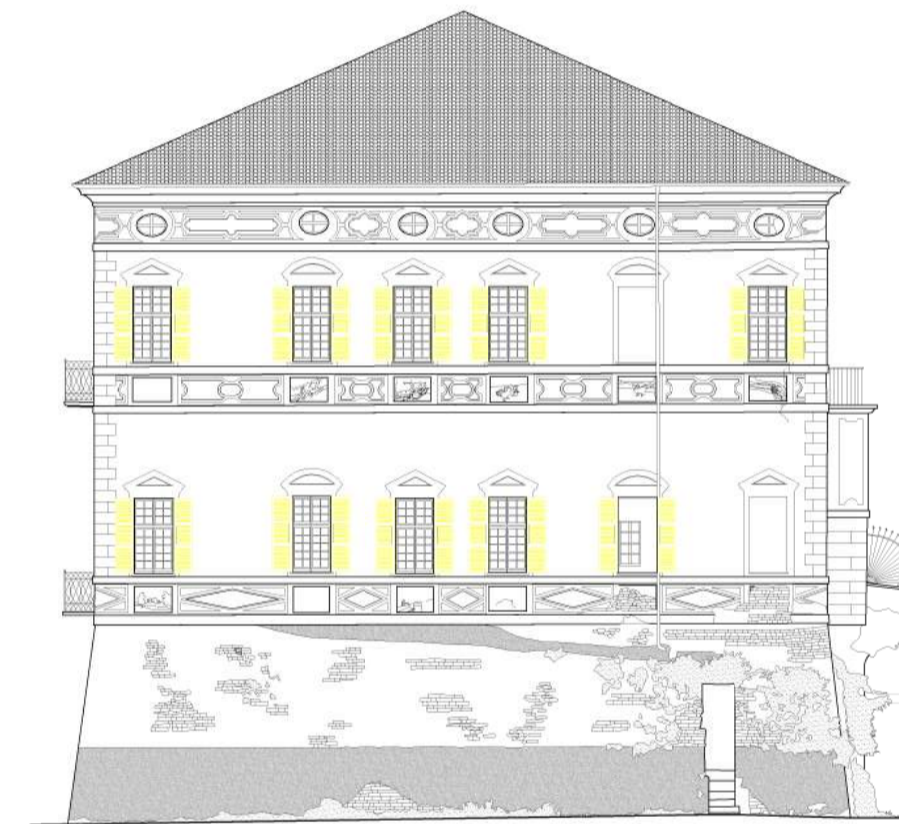

Demolizioni e Costruzioni

PROSPETTO SUD
Scala 1:200
RIMOZIONI




Demolizioni e Costruzioni


PROSPETTO OVEST
Scala 1:200
RIMOZIONI




Progetto
PROSPETTO NORD
Scala 1:200

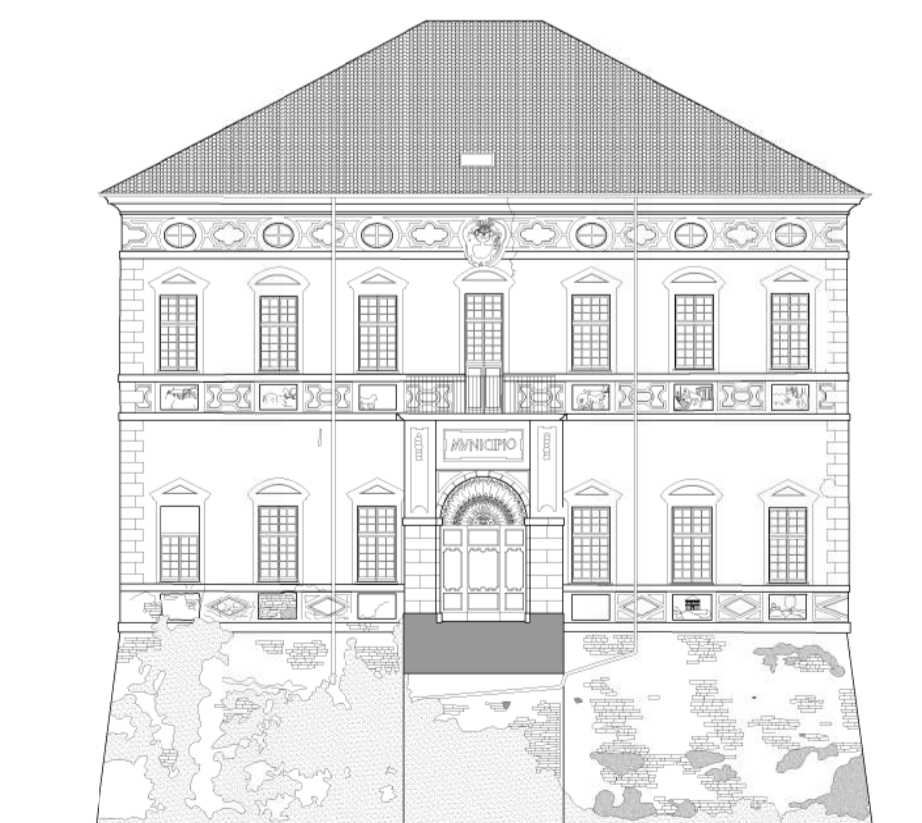

Progetto
PROSPETTO EST
Scala 1:200

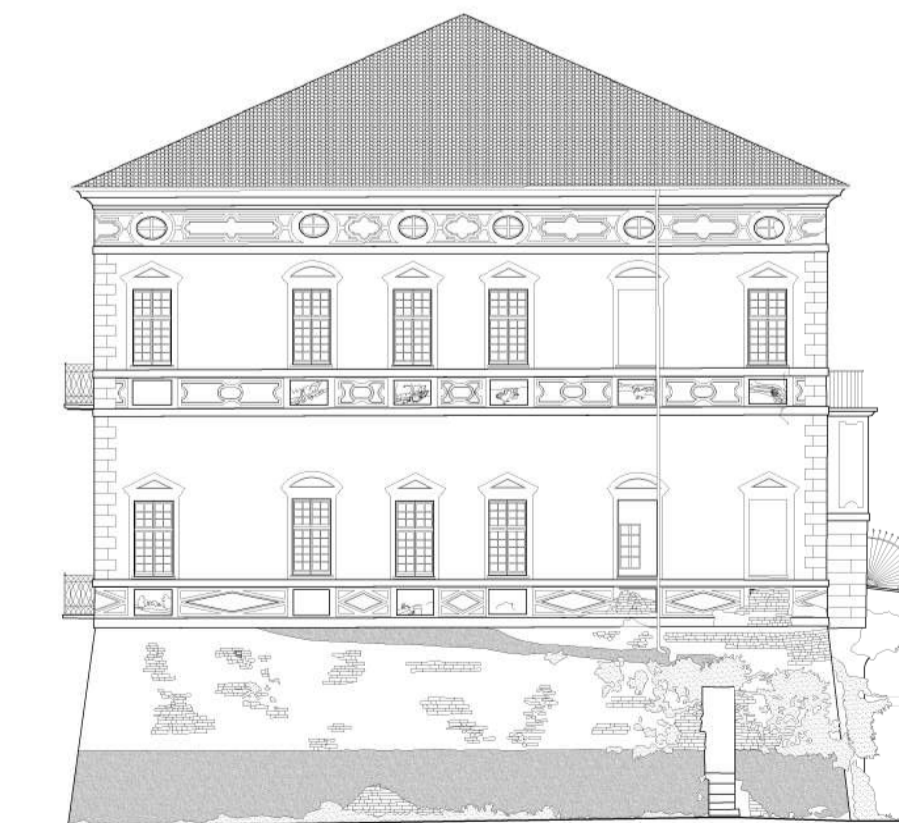

Progetto
PROSPETTO SUD
Scala 1:200

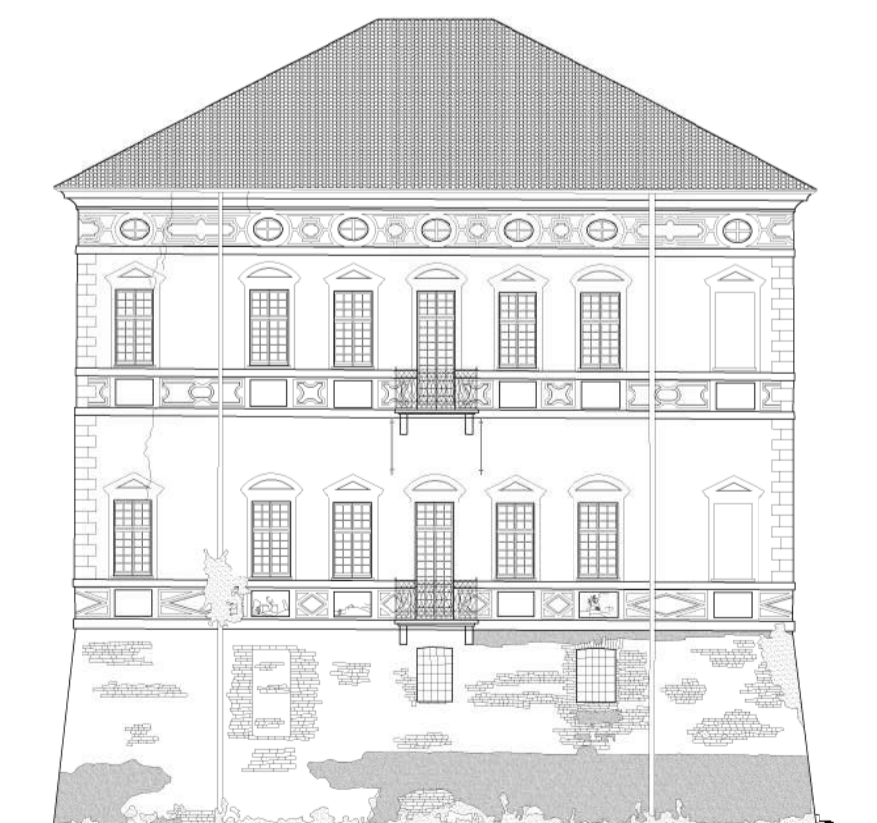

Progetto
PROSPETTO OVEST
Scala 1:200

STUDIO DI
ARCHITETTURA
**CARLO
ROSSO**
EMANUELA
FORNARO

COMMITTENTE
COMUNE DI SALUGGIA
Responsabile proc. PEROLIO Geom. Ombretta

PROGETTO
Lavori di restauro e rifunzionalizzazione Palazzo Pastoris

UBICAZIONE
Piazza del Municipio n.15
13040 Saluggia (VC)

OGGETTO
Opere sui serramenti esterni
Rimozione persiane

DATA
Maggio 2020

SCALA
1:200

TIPOLOGIA
architettonico

TAVOLA
DEF 11

FASE
progetto definitivo

AGGIORNAMENTI

RIFERIMENTI

PROGETTISTI
PROGETTO DEFINITIVO
Arch. Emanuela Fornaro

RICHIEDENTE
Comune di Saluggia
Piazza del Municipio n.15
13040 Saluggia (VC)
Partita IVA: 0039779023

Arch. Carlo Rosso

DIRETTORE LAVORI

IMPRESA



VIA S. CRISTOFORO 12
13100 VERCELLI
TEL. 0161 251721
FAX 0161 601165
P.I. 01786210029
info@studiosaluggia.it

Documento di proprietà - STUDIO DI ARCHITETTURA ROSSO-FORNARO

A DISPOSIZIONE PER LE
VEDIMAZIONI D'UFFICIO

RESPONSABILE UNICO DEL PROCEDIMENTO:
Geom. Ombretta PEROLIO