PROVINCIA DI VERCELLI

COMUNE DI SALUGGIA

COMMITTENTE

COMUNE DI SALUGGIA

AREA TECNICA LL.PP.M.S - TECNICO MANUTENZIONI ORDINARIE E GESTIONE AREE VERDI - AMBIENTE (OPERE PUBBLICHE) - ORGANIZZAZIONE SERVIZI PUBBLICI DI INTERESSE GENERALE

PROGETTO

STUDIO DI FATTIBILITA' - PROGETTO PRELIMINARE RIGUARDANTE LA REALIZZAZIONE DI MARCIAPIEDI IN VIA LUCIANO FIANDESIO E LARGO STAZIONE

TITOLO

STATO ATTUALE
tratti 1 e 2

PROGETTISTA

ARCH. DIEGO CENA

Documento informatico sottoscritto con firma digitale ai sensi del D.Lgs. n. 82/2005 e ss.mm.ii.

IL SINDACO	IL RESPONSABILE UNICO DI PROCEDIMENTO	
Geom. Firmino Barberis	**TECNICO LAVORI PUBBLICI MANUTENZIONE AMBIENTE Geom. Ombretta Perolio**	Tav. 2a
		SCALA 1:100
		DATA 31 agosto 2020

AGGIORNAMENTI

STUDIO 2C ARCHITETTO CENA Diego
PROGETTAZIONE & URBANISTICA
STUDIO 2C Arch. DIEGO CENA - ITALY - 10034 - CHIVASSO (TO) - PIAZZA DELLA REPUBBLICA 2
CONTATTI: CELL. +393480561046 TEL. +39 011 2919368 FAX +39 011 2919368 - E-Mail: studio2c.cena@gmail.com - PEC: diegocena@architettitorinopec.it - P.IVA 07920710014
STUDIO 2C Arch. Diego CENA si riserva la proprieta' di questo elaborato con la proibizione di riprodurlo o trasferirlo a terzi senza autorizzazione scritta.

LEGENDA

- PUNTO RILEVATO IN LOCO
- RIGA BIANCA PER STRADE PRINCIPALI O BORDO STRADA PER LE SECONDARIE
- BORDO ASFALTO PER LE STRADE PRINCIPALI O ELEMENTI SECONDARI/NASCOSTI IN ALTRI CASI
- MURETTI DI RECINZIONE
- RECINZIONI A RETE
- MURI DI SOSTEGNO
- SCIVOLI C. SCARPA
- BASE SCARPA
- FOSSI O CORSI D' ACQUA IN GENERALE
- FABBRICATO RILEVATO
- ALBERO, LAMPIONE, PANCHINA, CESTINO
- CHIUSINO GENERICO
- CHIUSINO FOGNATURA
- CHIUSINO ACQUEDOTTO
- CHIUSINO GAS
- CHIUSINO ENEL
- CHIUSINO TELECOM
- CADITOIA
- IDRANTE
- PALO ENEL
- PALO TELECOM
- PALO GENERICO
- SARACINESCA ACQUEDOTTO
- SARACINESCA GAS
- BASE ZOCCOLO TRALICCIO
- PALO ACQUEDOTTO
- PALO METANODOTTO
- TUBO METANODOTTO
- SFIATO GAS
- CASSETTA DISTRIBUZIONE ENEL
- CASSETTA DISTRIBUZIONE GAS
- CASSETTA DISTRIBUZIONE TELECOM
- SEGNALETICA VERTICALE

(*) I SIMBOLI DI LAMPIONE, ALBERO O ALTRO LUNGO LA LINEA DI ASSE HANNO VALORE UNICAMENTE SIMBOLICO E NON INDIVIDUANO LA REALE POSIZIONE DEI SINGOLI ELEMENTI

NB LE QUOTE SONO SEMPRE RIFERITE ALLA BASE DEGLI ELEMENTI SE NON DIVERSAMENTE SPECIFICATO

PLANIMETRIA DI RILIEVO – 1° tratto –

scala 1:100

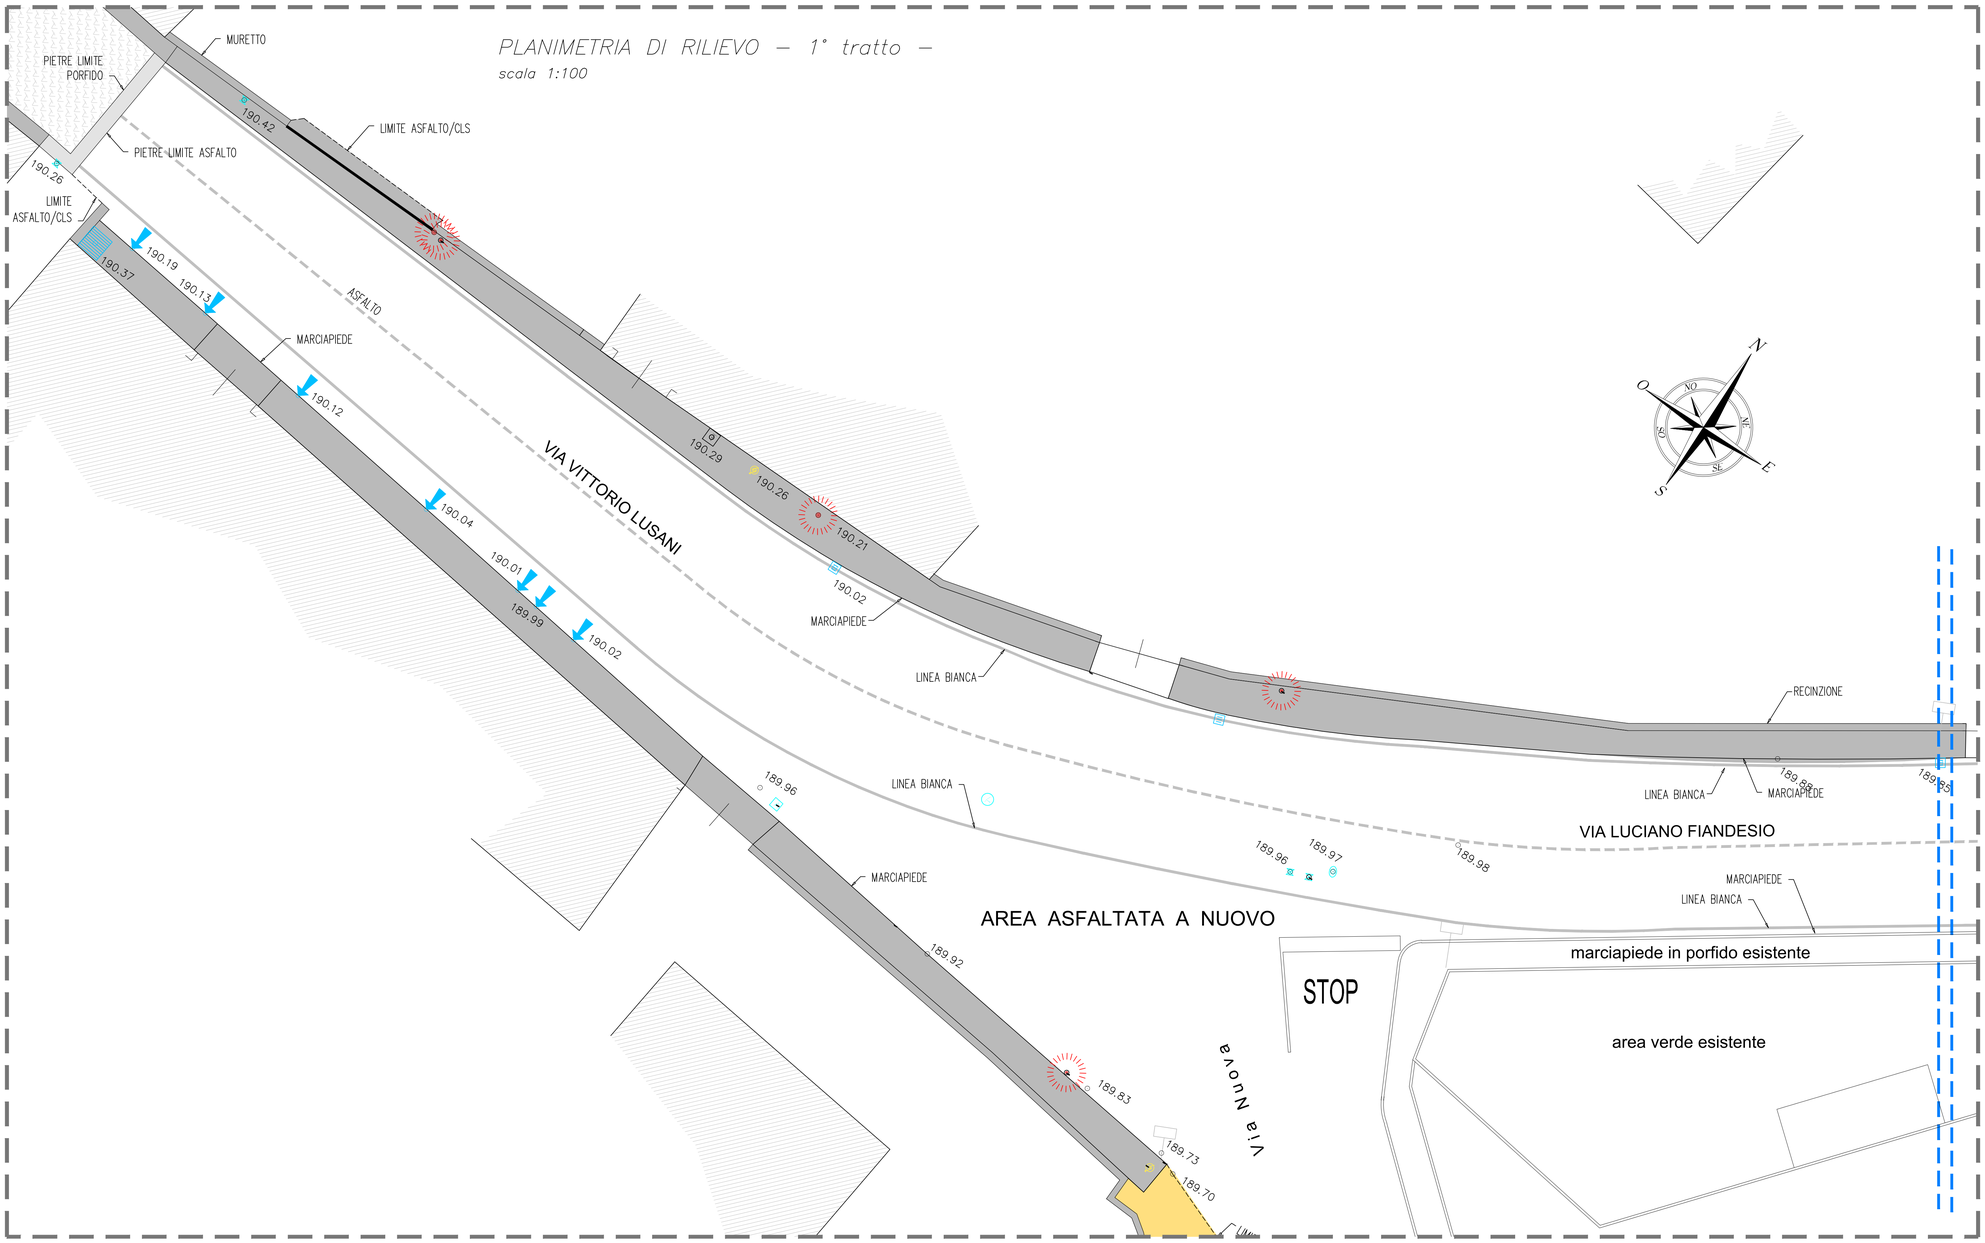

PLANIMETRIA DI RILIEVO – 2° tratto –
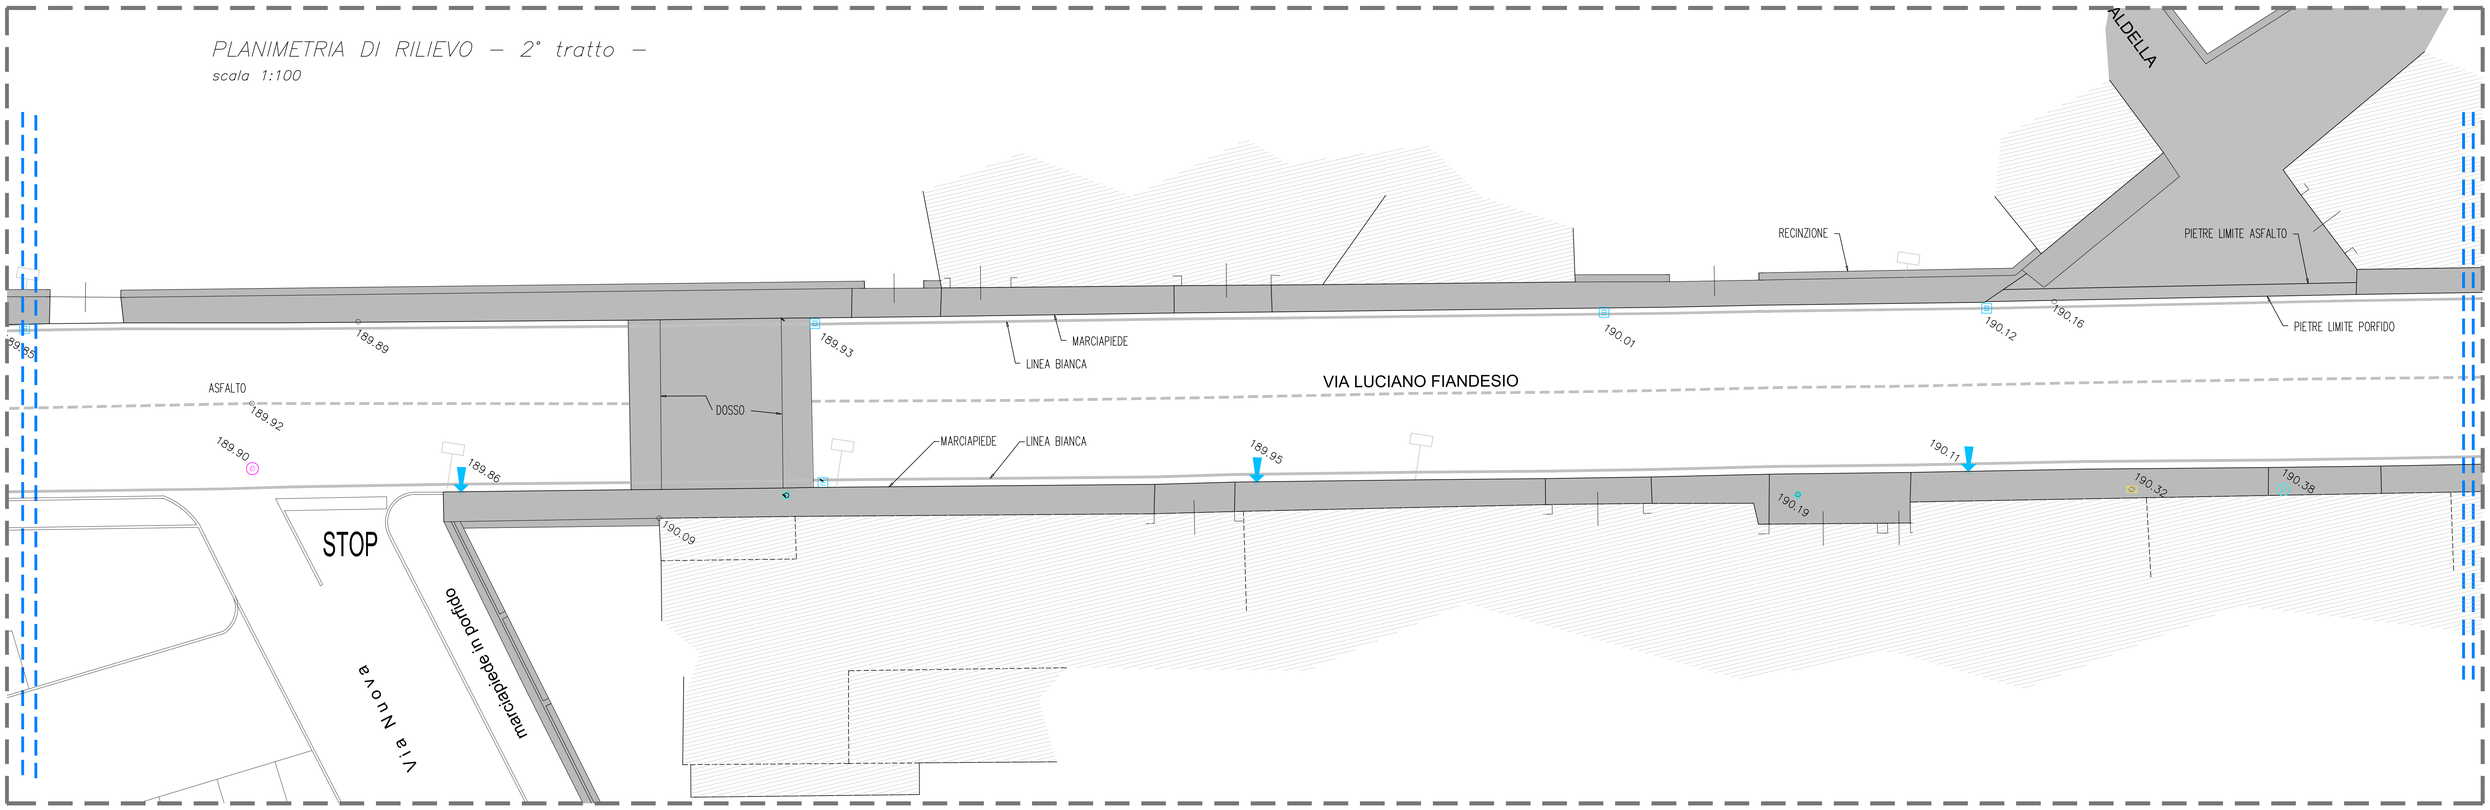
scala 1:100