


Legenda quadro fessurativo

- LESIONE SUPERFICIALE
la lesione interessa solo lo strato superficiale (intonaco)
- LESIONE APERTA
la lesione interessa anche lo strato più interno della muratura
- LESIONE PASSANTE
la lesione interessa tutto lo spessore della muratura

Legenda materiali

- STRUTTURA
- CORNICI
- INFISSI
- DAVANZALI
- PARAPETI E RINGHIERE
- GRONDE E PLUVIALI
- LINEA DI TERRA
- CONCI
- MATTONI
- LIMITE INTONACO
- DECORI
- AMMANCHI
- LESIONI
- VERDE
- BUCHI
- x PUNTI QUOTA

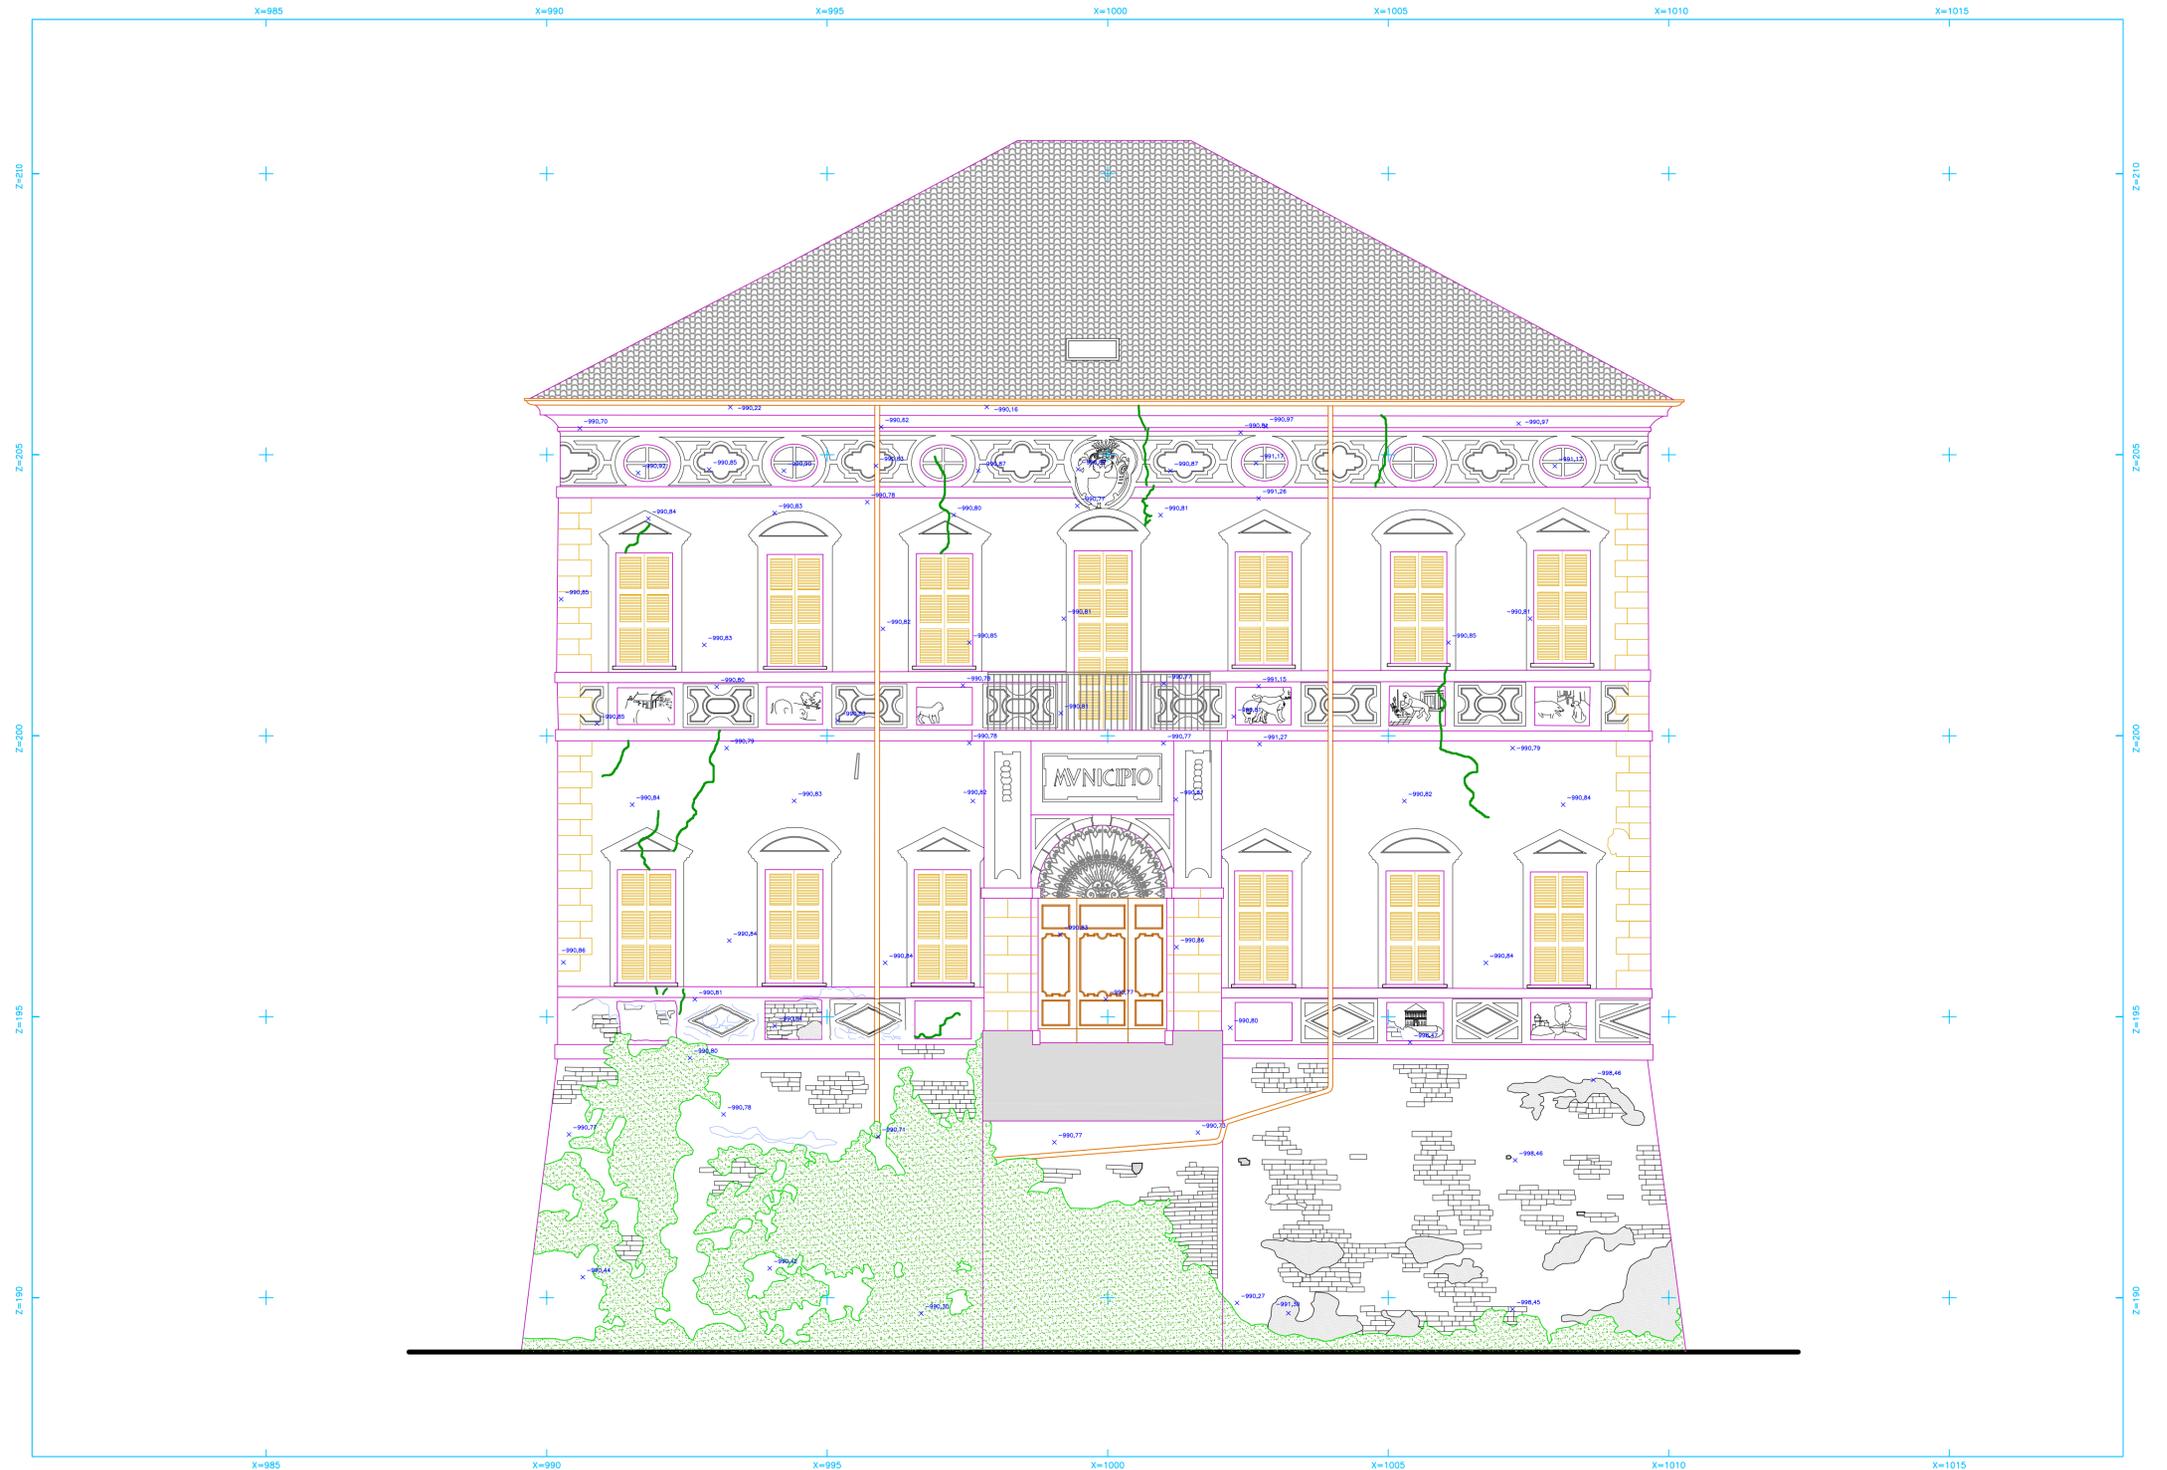

STUDIO DI
ARCHITETTURA
**CARLO
ROSSO
EMANUELA
FORNARO**

COMITATO
COMUNE DI SALUGGIA
Responsabile proc. PEROLIO Geom. Ombretta

PROGETTO
Lavori di restauro e rifunzionalizzazione Palazzo Pastoris

UBICAZIONE
Piazza del Municipio n.15
13040 Saluggia (VC)

OGGETTO
Prospetto Est
Rilievo grafico delle facciate con indicazione del
quadro fessurativo

DATA
Dicembre 2020
SCALA
1:50

TIPOLOGIA
architettonico
FASE
progetto esecutivo
TAVOLA
ESE 05

AGGIORNAMENTI
RIFERIMENTI

PROGETTISTI
Arch. Emanuela Fornaro
ARCHITETTO
Comune di Saluggia
Piazza del Municipio n.15
13040 Saluggia (VC)
Partita IVA: 0937770023

Arch. Carlo Rosso
IMPRESA

DIRETTORE LAVORI



MALASPINA 12
12100 VIGEVANO
TEL. 0151 251721
FAX 0151 601166
P.A. 01786210029
info@rossofornaro.it

A DISPOSIZIONE PER LE
VEDERAZIONI D'UFFICIO
RESPONSABILE UNICO DEL PROCEDIMENTO:
Geom. Ombretta PEROLIO