



**Localizzazione dell'intervento**

PLANIMETRIA  
Scala 1:500

- SERRAMENTI DA SOSTITUIRE
- SERRAMENTI DA RESTAURARE

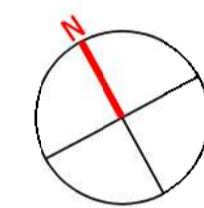

PROSPETTO NORD  
Scala 1:100

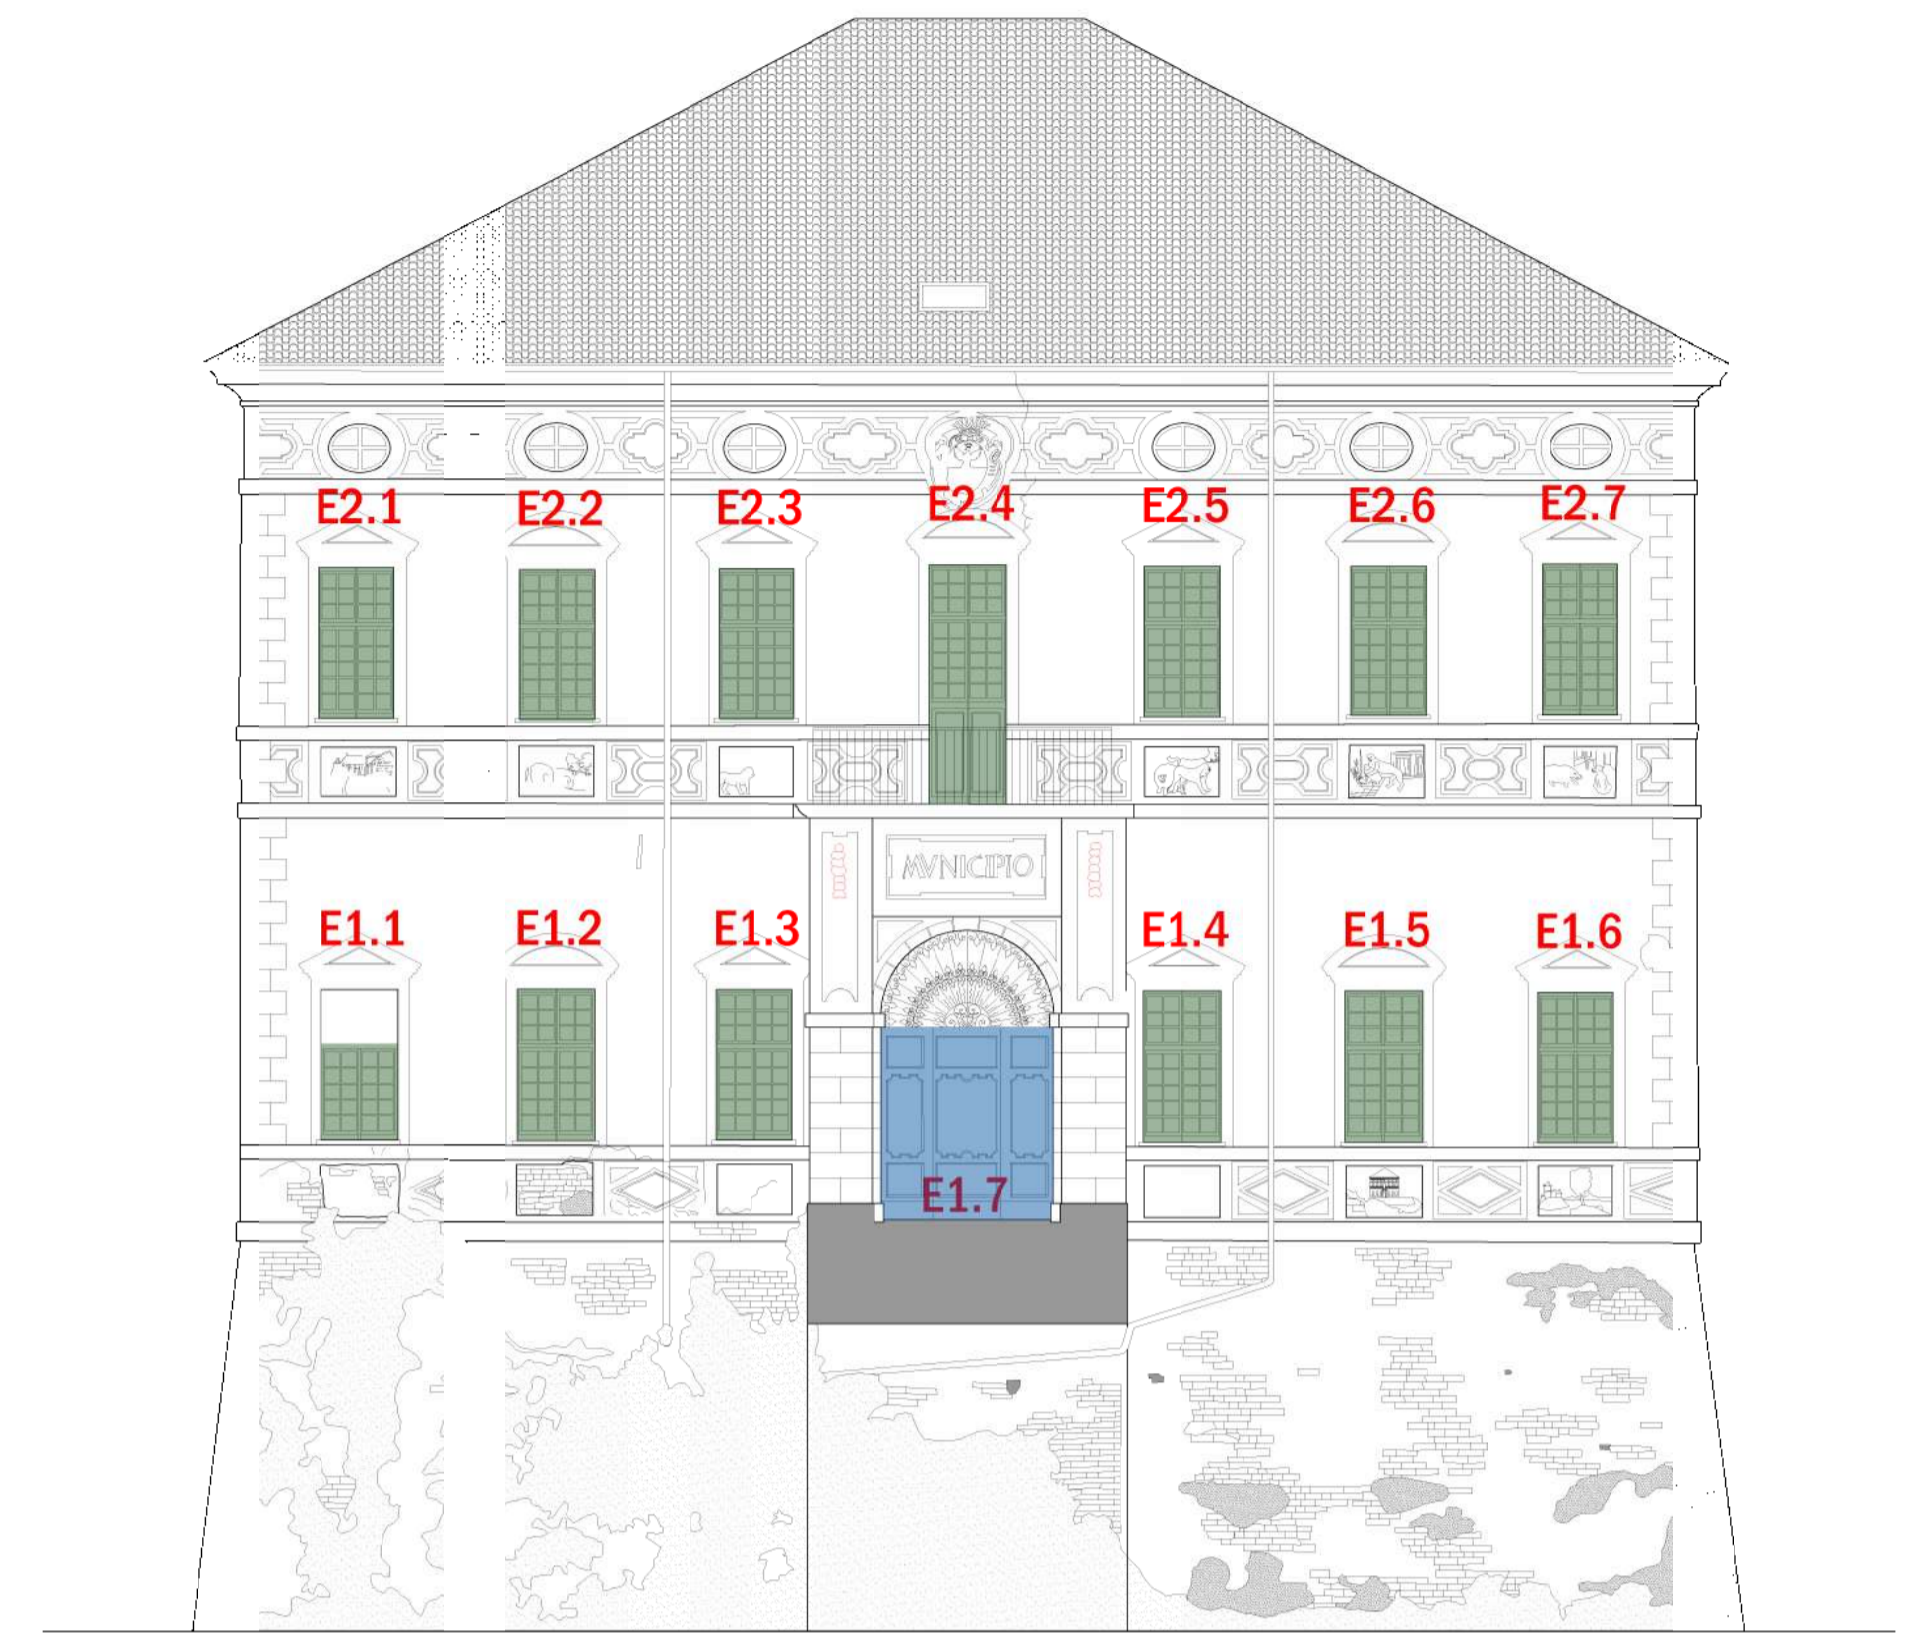

PROSPETTO EST  
Scala 1:100

STUDIO DI  
ARCHITETTURA  
**CARLO  
ROSSO**  
EMANUELA  
FORNARO

COMMITTEE  
**COMUNE DI SALUGGIA**  
Responsabile proc. PEROLIO Geom. Ombretta

PROGETTO  
Lavori di restauro e rifunzionalizzazione Palazzo Pastoris

LIBRAZIONE  
Piazza del Municipio n.15  
13040 Saluggia (VC)

OGGETTO  
Opere sui serramenti esterni  
Individuazione della tipologia di intervento

DATA  
Dicembre 2020

SCALA  
1:100 / 1:500

TIPOLOGIA  
architettonico

TAVOLA  
**ESE 13**

FASE  
progetto esecutivo

AGGIORNAMENTI

RIFERIMENTI

PROGETTISTA  
PROGETTO DEFINITIVO  
Arch. Emanuela Fornaro

RICHIEDENTE  
Comune di Saluggia  
Piazza del Municipio n.15  
13040 Saluggia (VC)  
Partita IVA: 0339779023

Arch. Carlo Rosso

DIRETTORE LAVORI

IMPRESA




VIA S. CRISTOFORO 12  
13100 VERCELLI  
TEL. 0161 251721  
FAX 0161 601195  
P.I. 01786210029  
info@studiosaluggia.it


Documento di proprietà - STUDIO DI ARCHITETTURA ROSSO-FORNARO

A DISPOSIZIONE PER LE  
VEDERAZIONI - UFFICIO

RESPONSABILE UNICO DEL PROCEDIMENTO:  
Geom. Ombretta PEROLIO

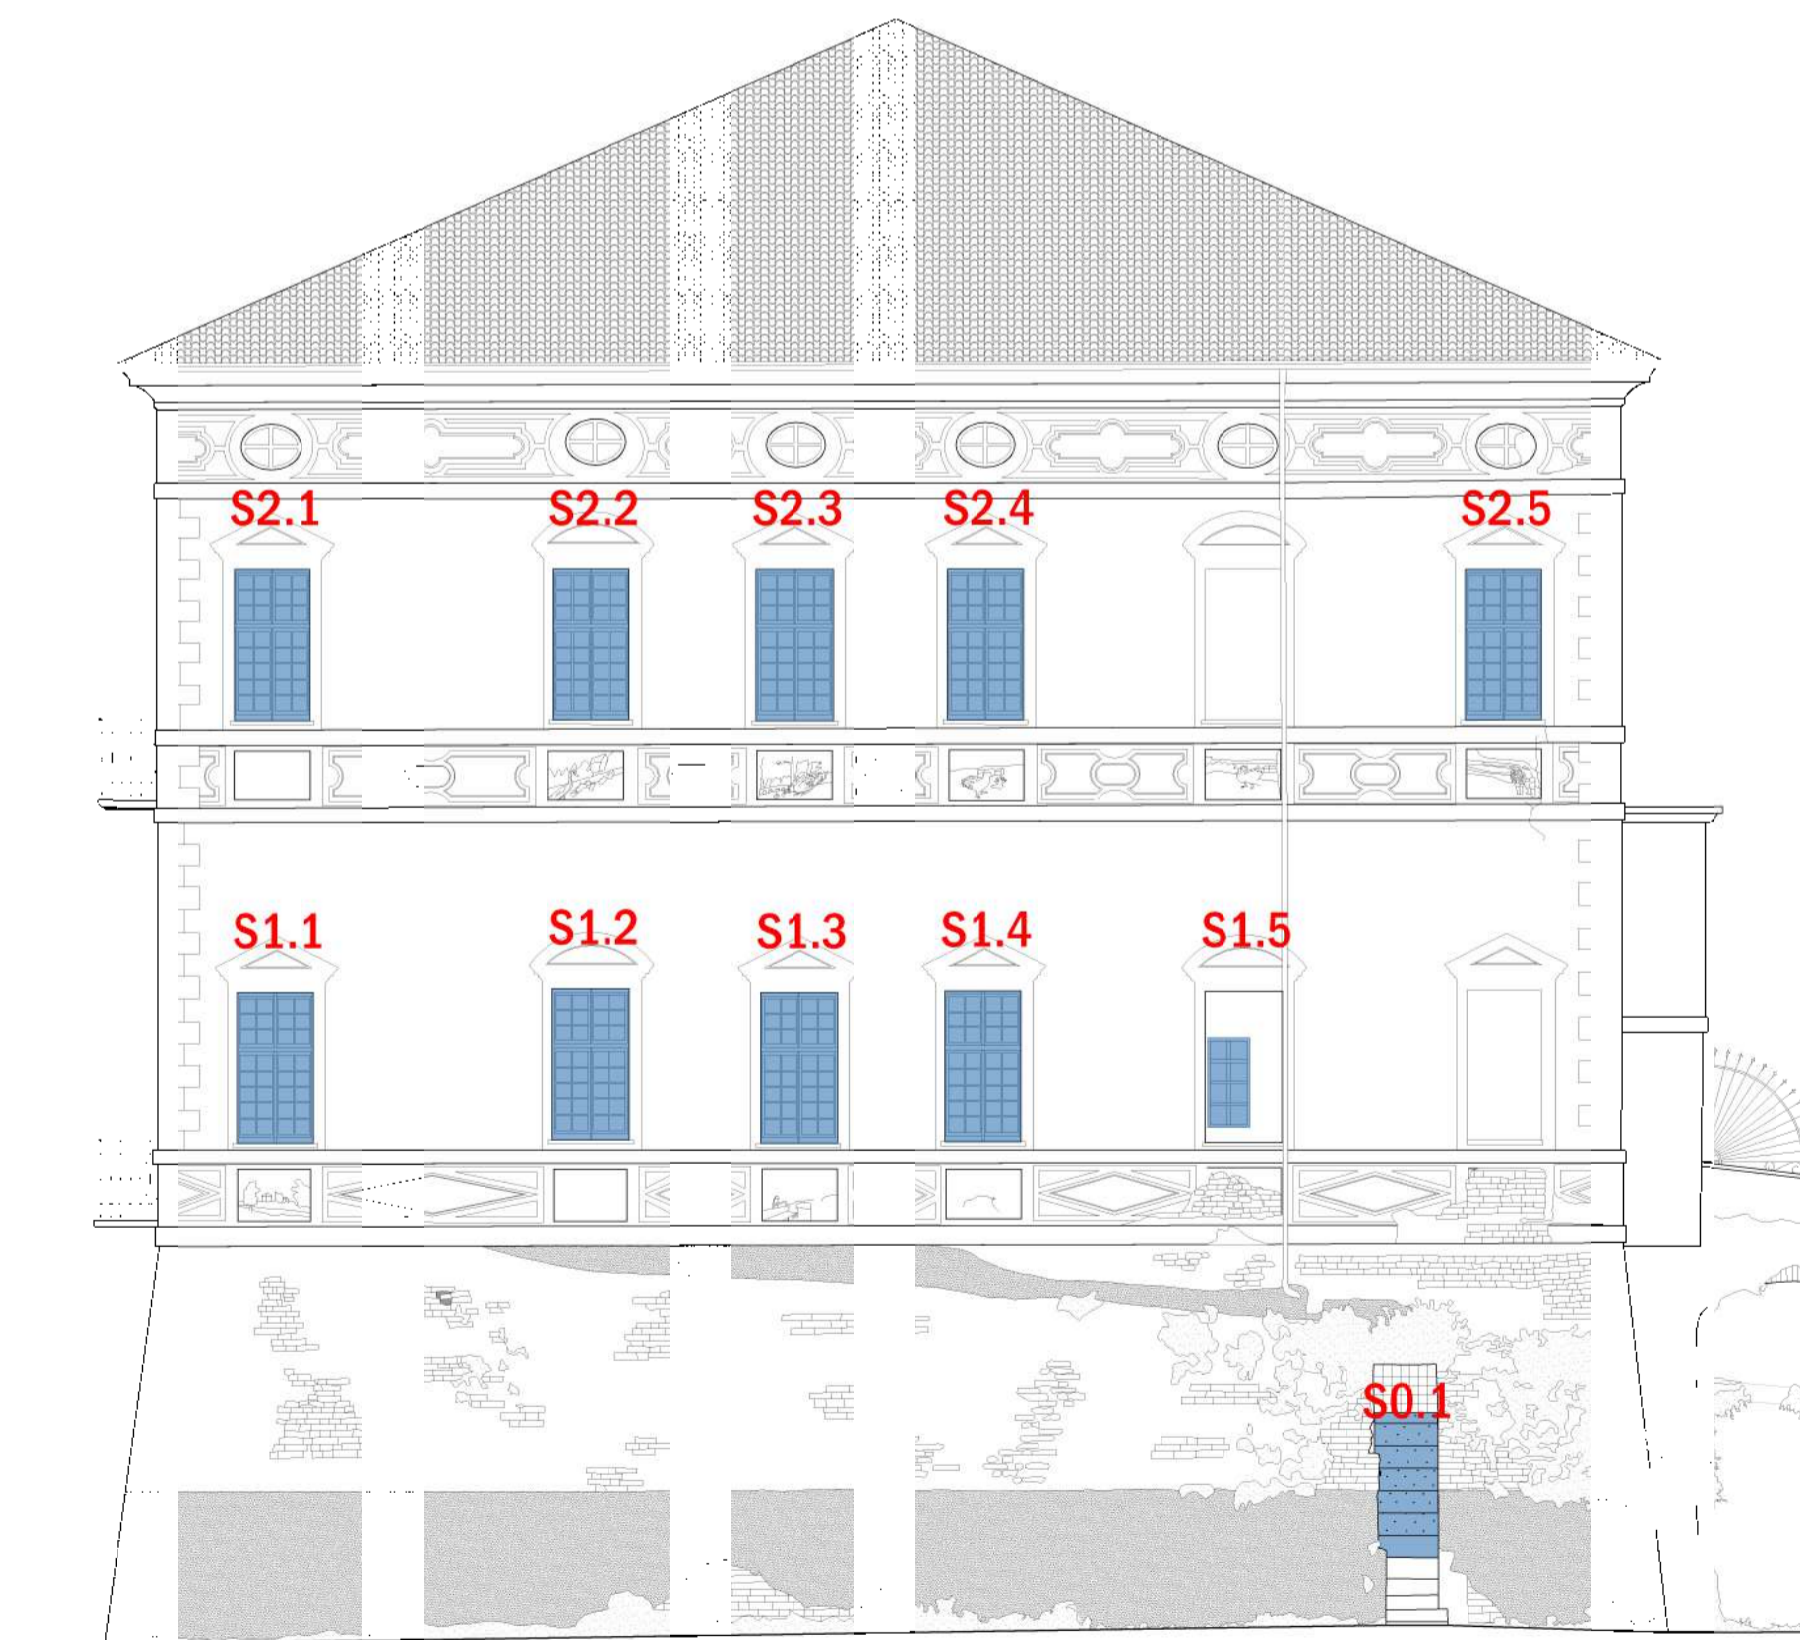

PROSPETTO SUD  
Scala 1:100

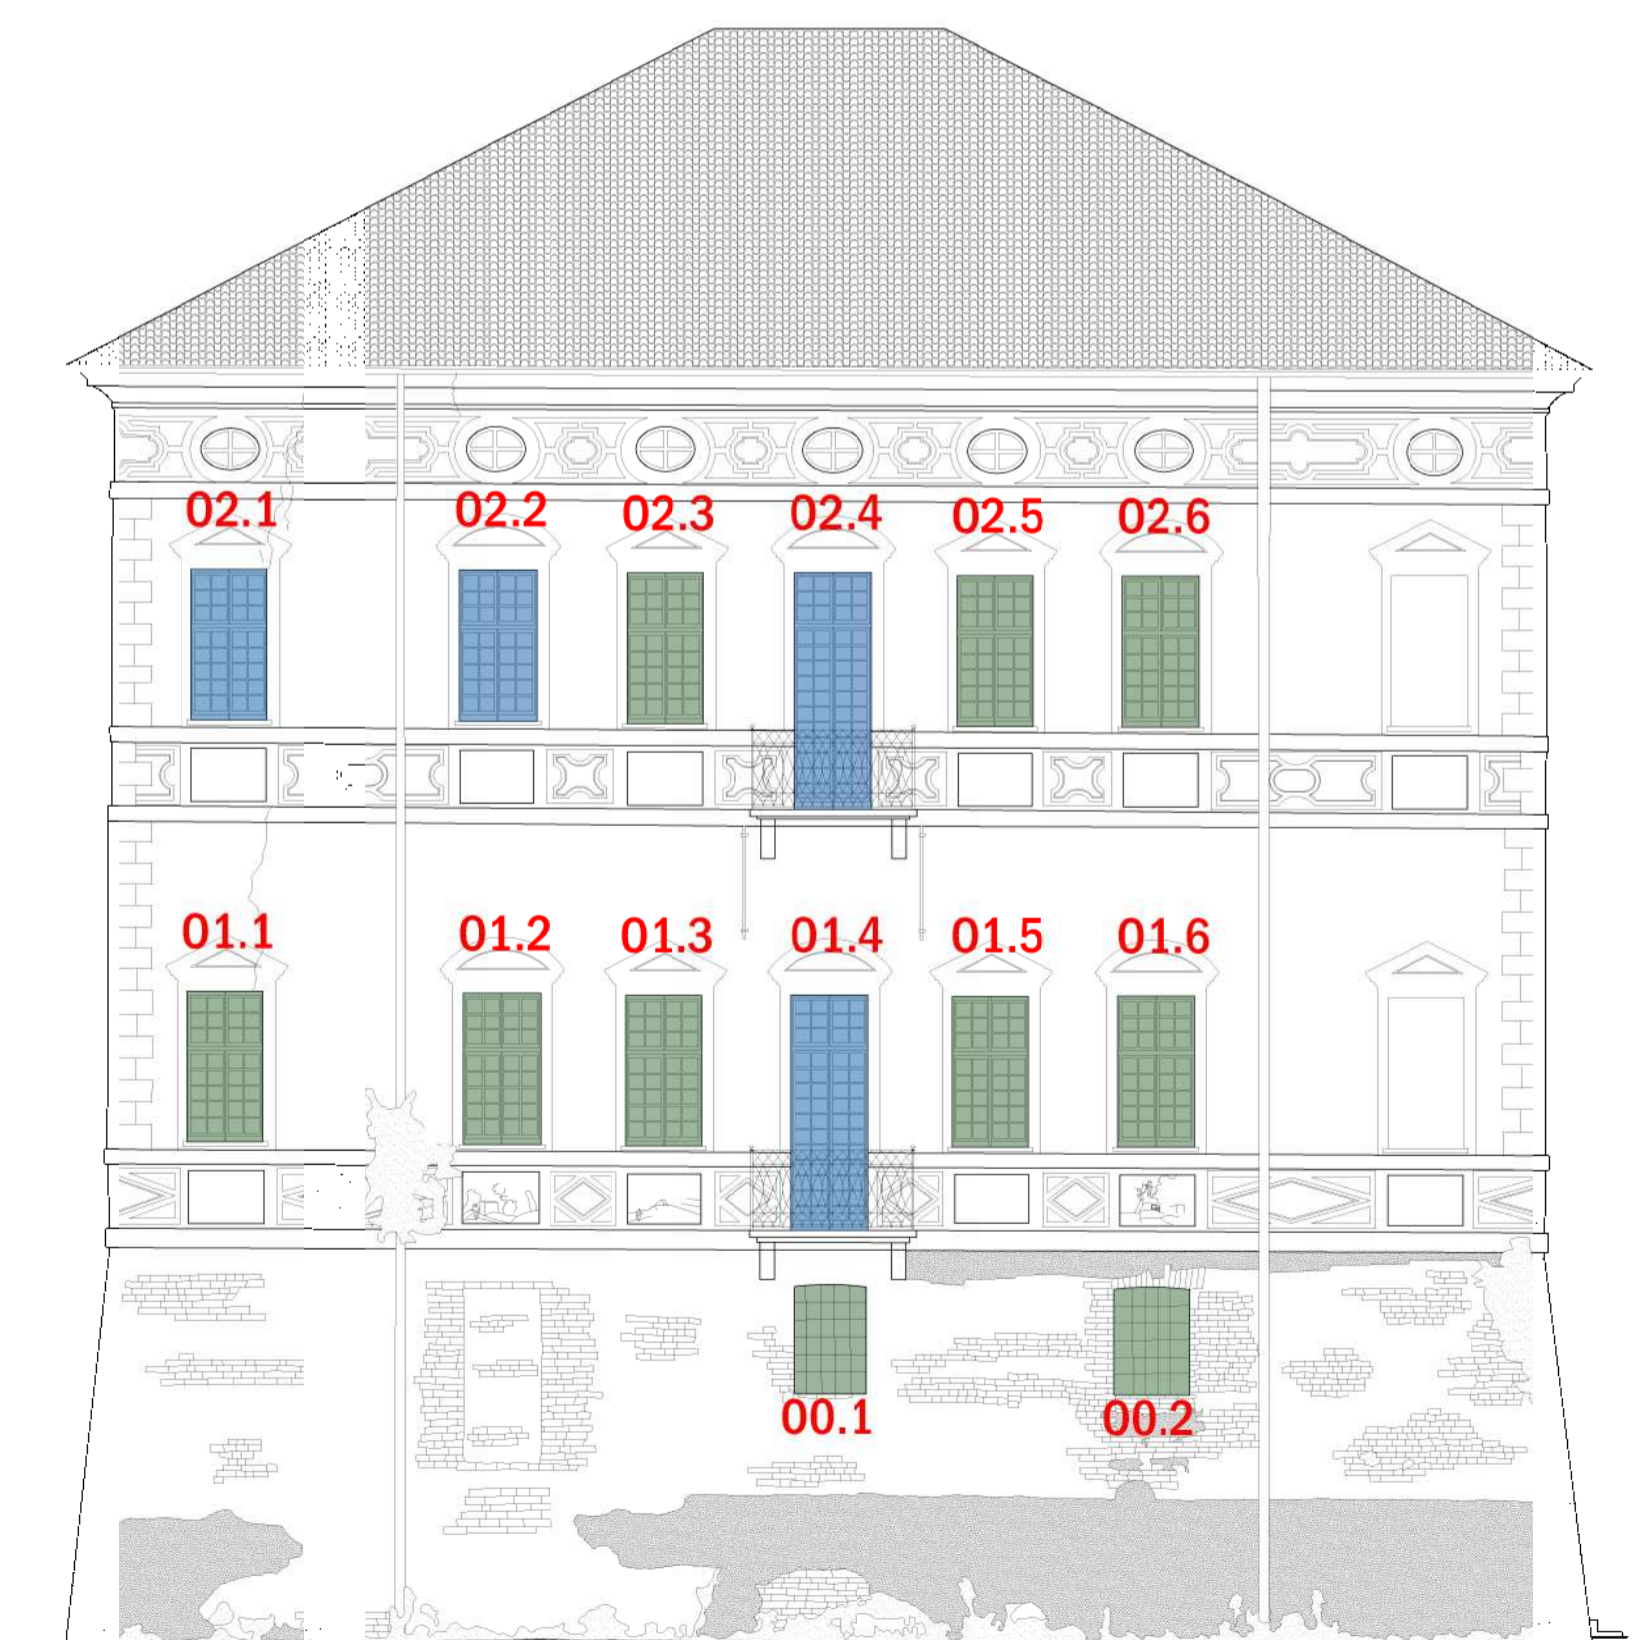

PROSPETTO OVEST  
Scala 1:100