


Regione Piemonte
 Provincia di Vercelli
 Comune di Saluggia
 Fraz. Sant'Antonino

**PILONE VOTIVO SAN PANCRAZIO
 SALUGGIA - FRAZIONE SANT'ANTONINO (VC)**
**PROGETTO DI RESTAURO E
 RISANAMENTO CONSERVATIVO ARCHITETTONICO**

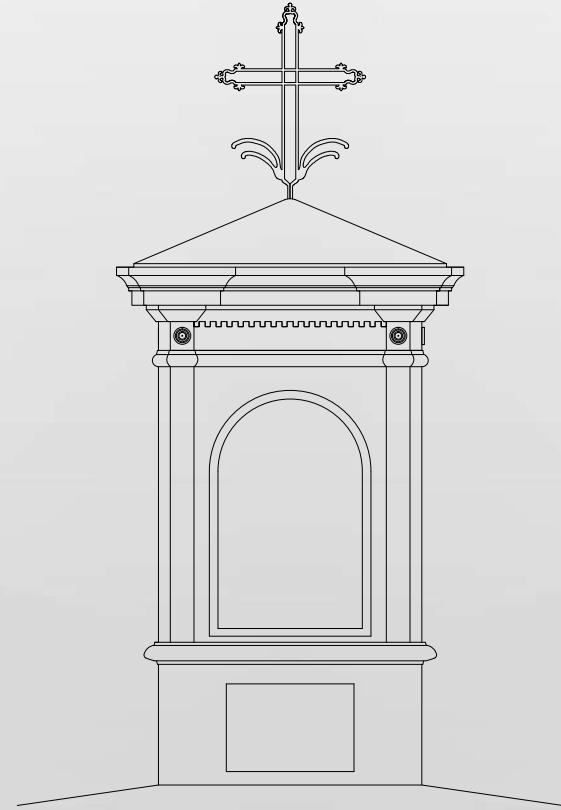

T03

PROGETTO - Planimetria, Prospetti SCALA 1:20
 - Particolare costruttivo SCALA 1:10

Data: dicembre 2019

COMUNE DI SALUGGIA Sindaco:
 Piazza del Municipio, 15 Sig. Firmino BARBERIS
 13040 Saluggia (VC) Ufficio Tecnico Lavori Pubblici:
 R.U.P. - Geometra Ombretta PEROLIO
 Collaboratore - Architetto Alessandra FARDIN


Progettista:
paolo tamati ARCHITETTO
 Via E. A. Foglietti, 29 Moncrivello (VC)
 c.f. TMT PLA 79 P30I 9702 - p.iva 02276590029
 Tel. 347 30 56 360 - paolatamati@gmail.com
 www.paolatamatiarchitetto.com

LEGENDA COLORI TINTEGGIATURA

Le seguenti tinte proposte sono indicative e rispecchiano i colori originari reperiti con studio stratigrafico preliminare allegato al presente progetto di restauro. Le colorazioni effettive saranno da accordare secondo le indicazioni della "Soprintendenza archeologica, belle arti e paesaggio" durante la fase esecutiva dei lavori.


- COLORE FACCIATA 1 - BIANCO
- COLORE FACCIATA 2 - GIALLO CHIARO
- COLORE FACCIATA 3 - TERRA ROSSA

**OPERE DI ARREDO URBANO
 PARTICOLARE COSTRUTTIVO - scala 1:10**

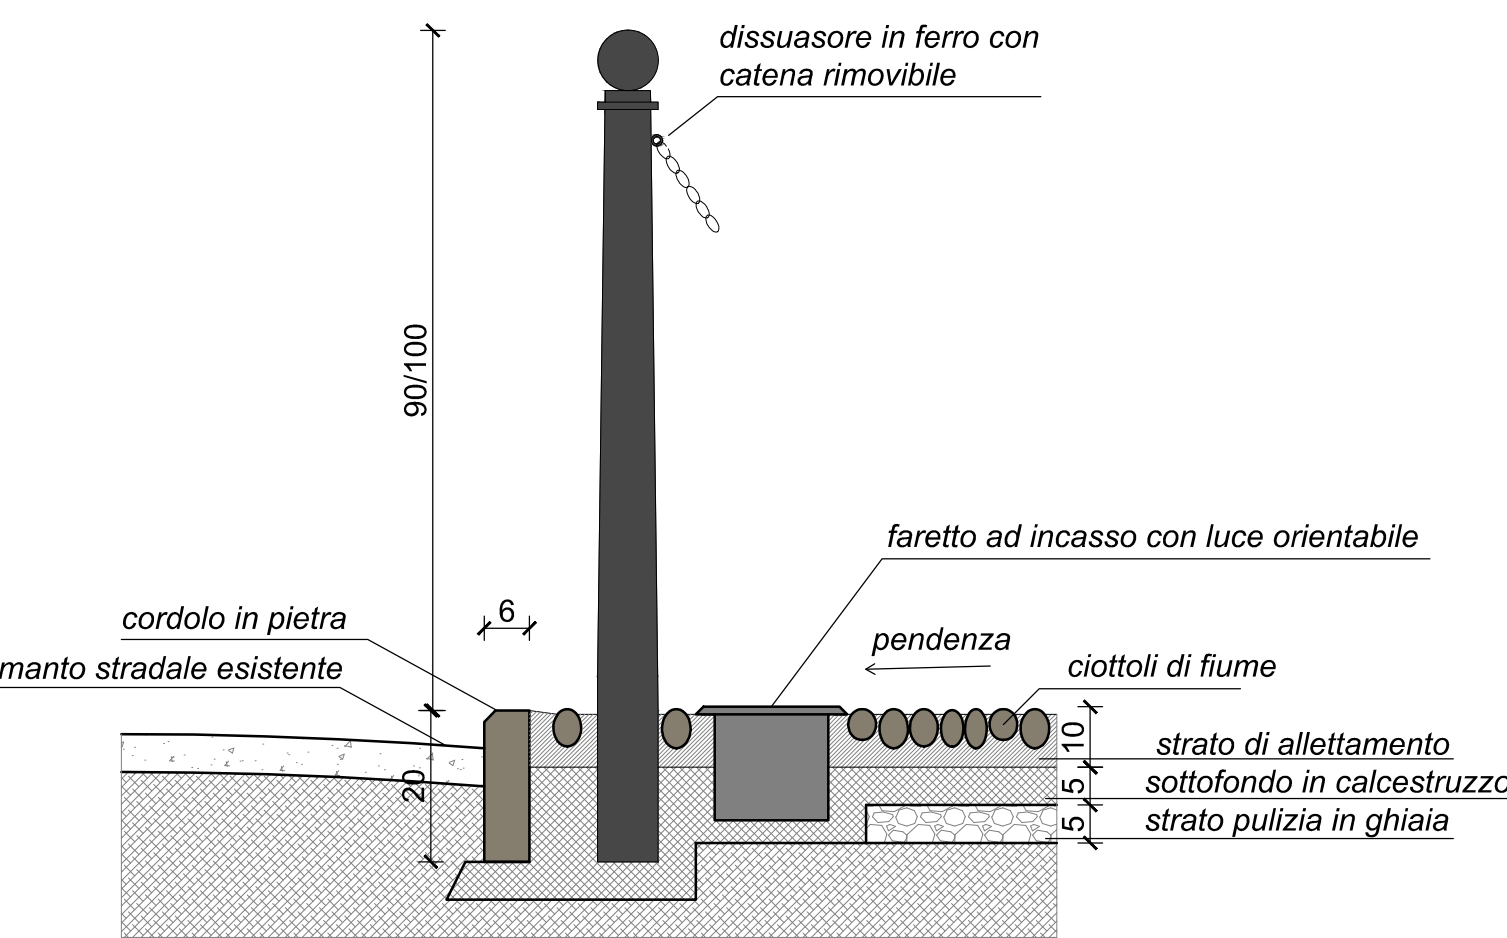


SEZIONE TIPO


PROGETTO - scala 1:20

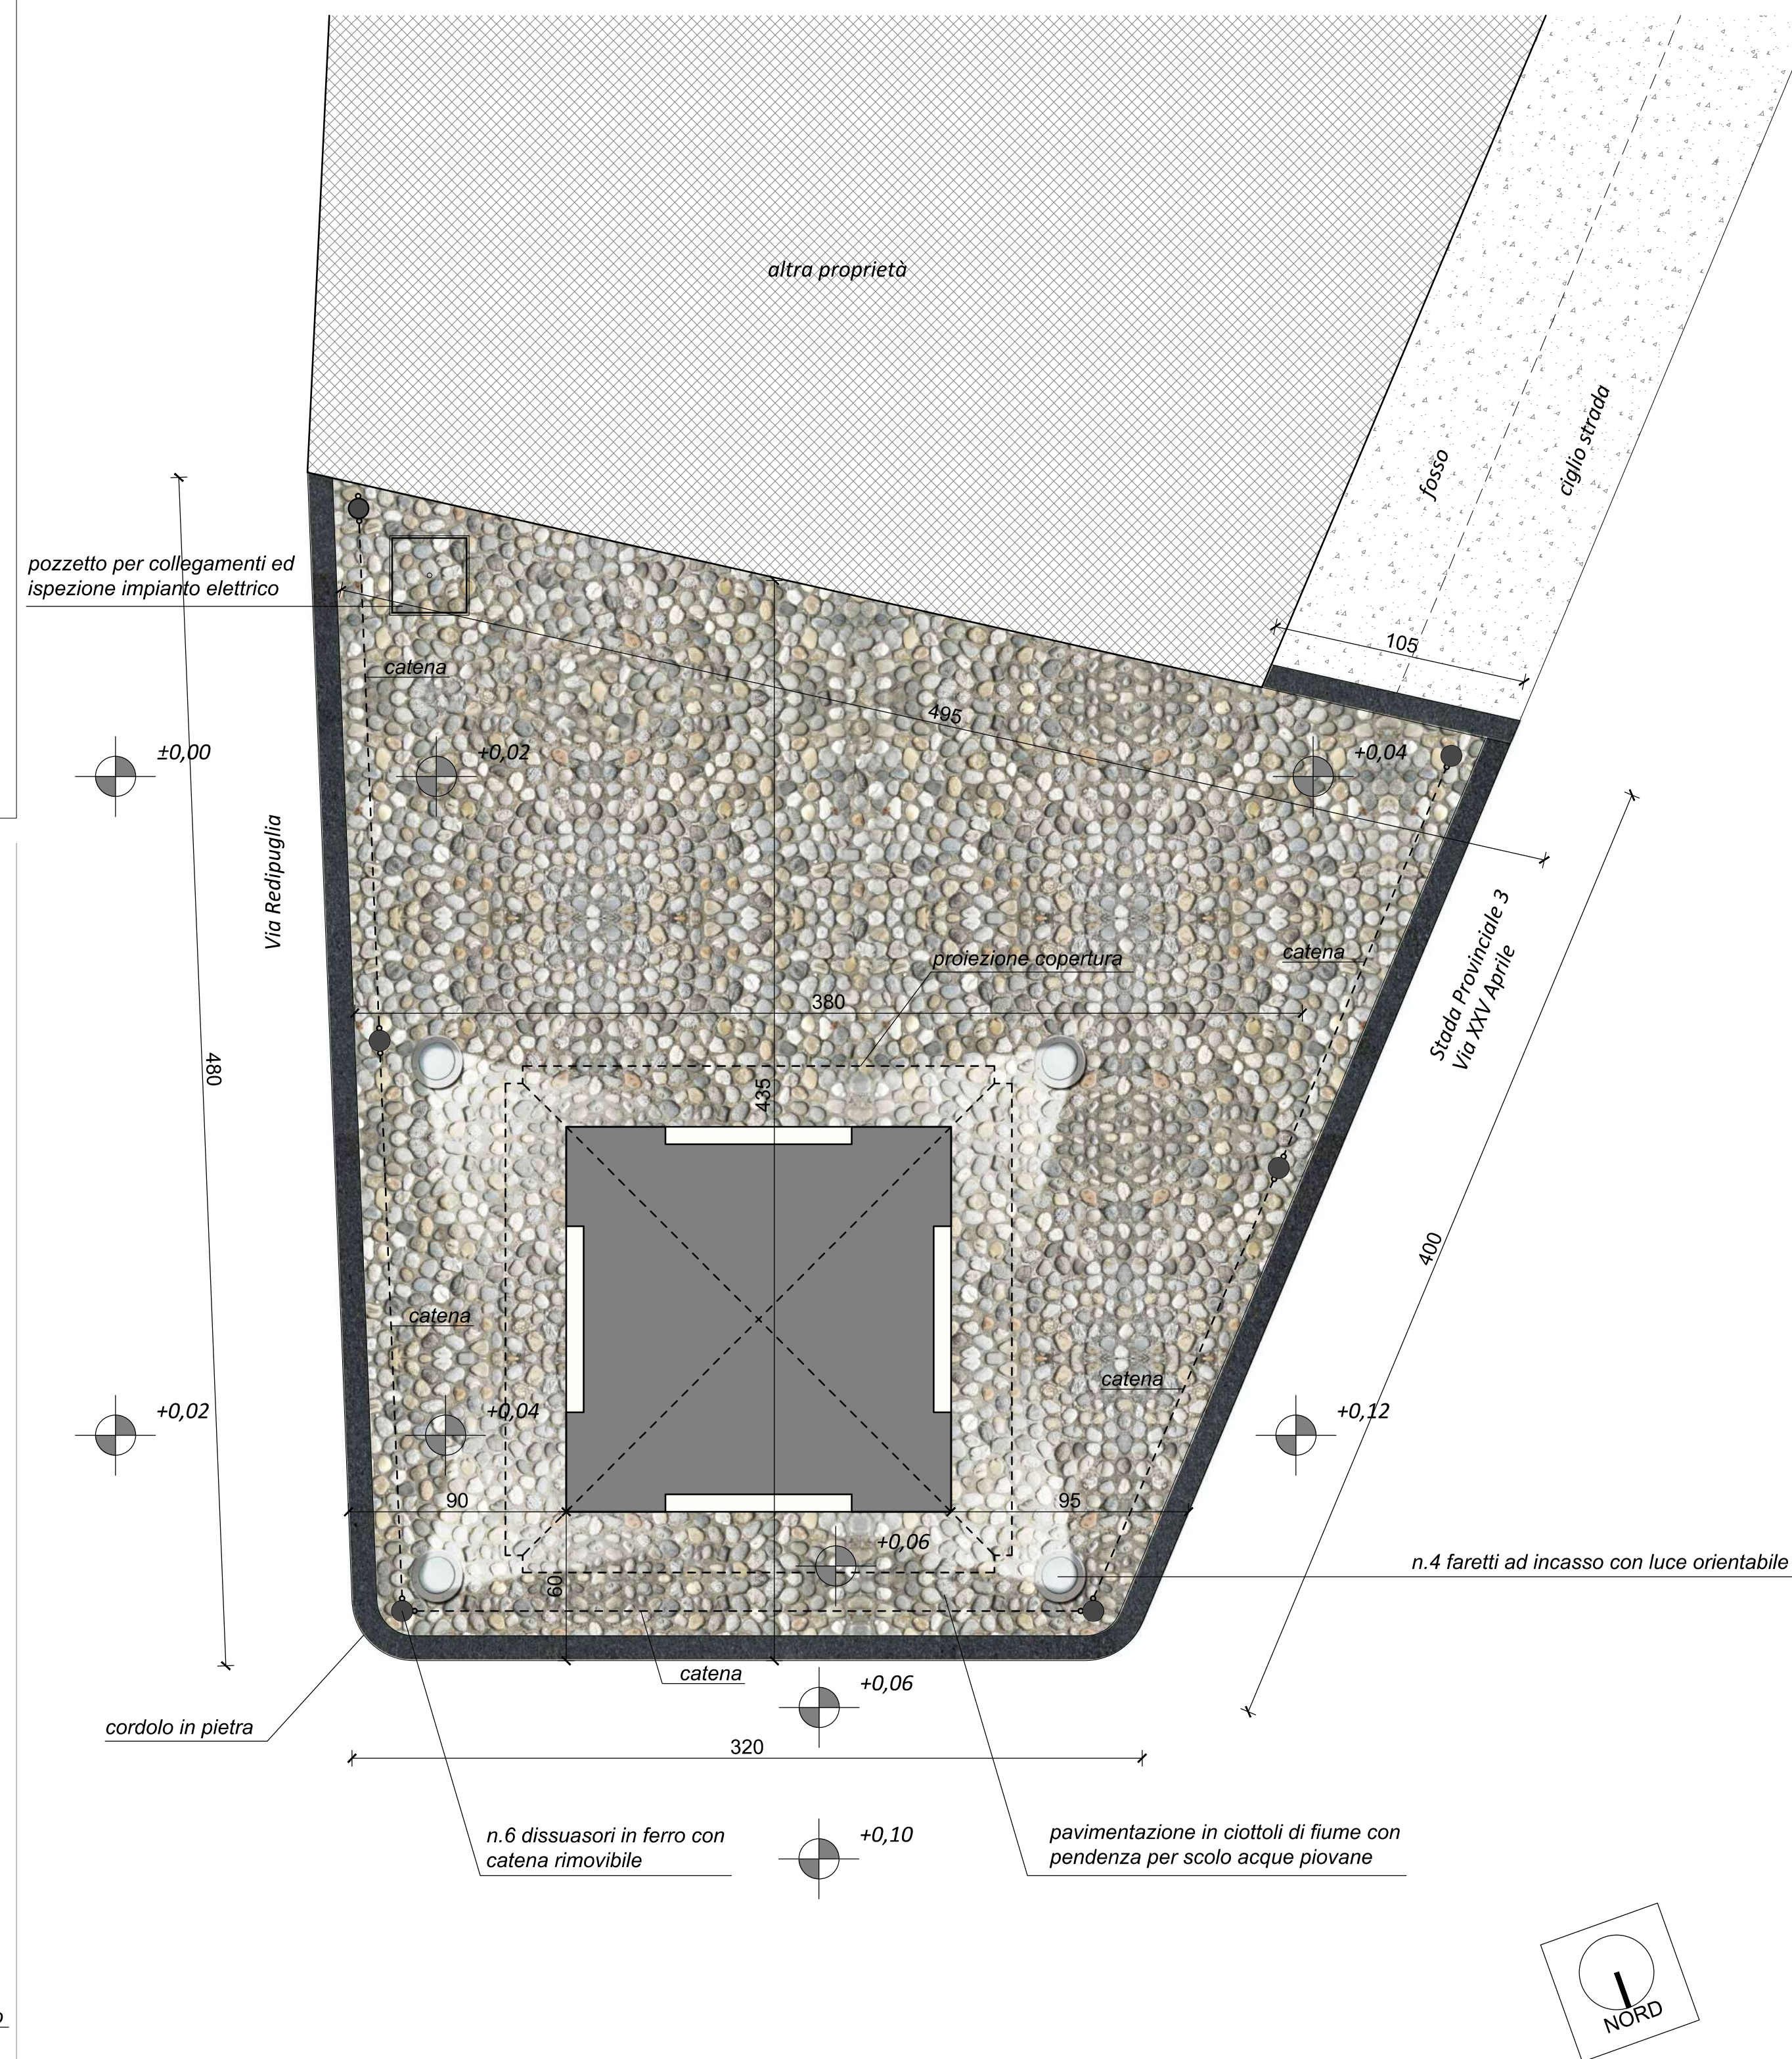


PLANIMETRIA

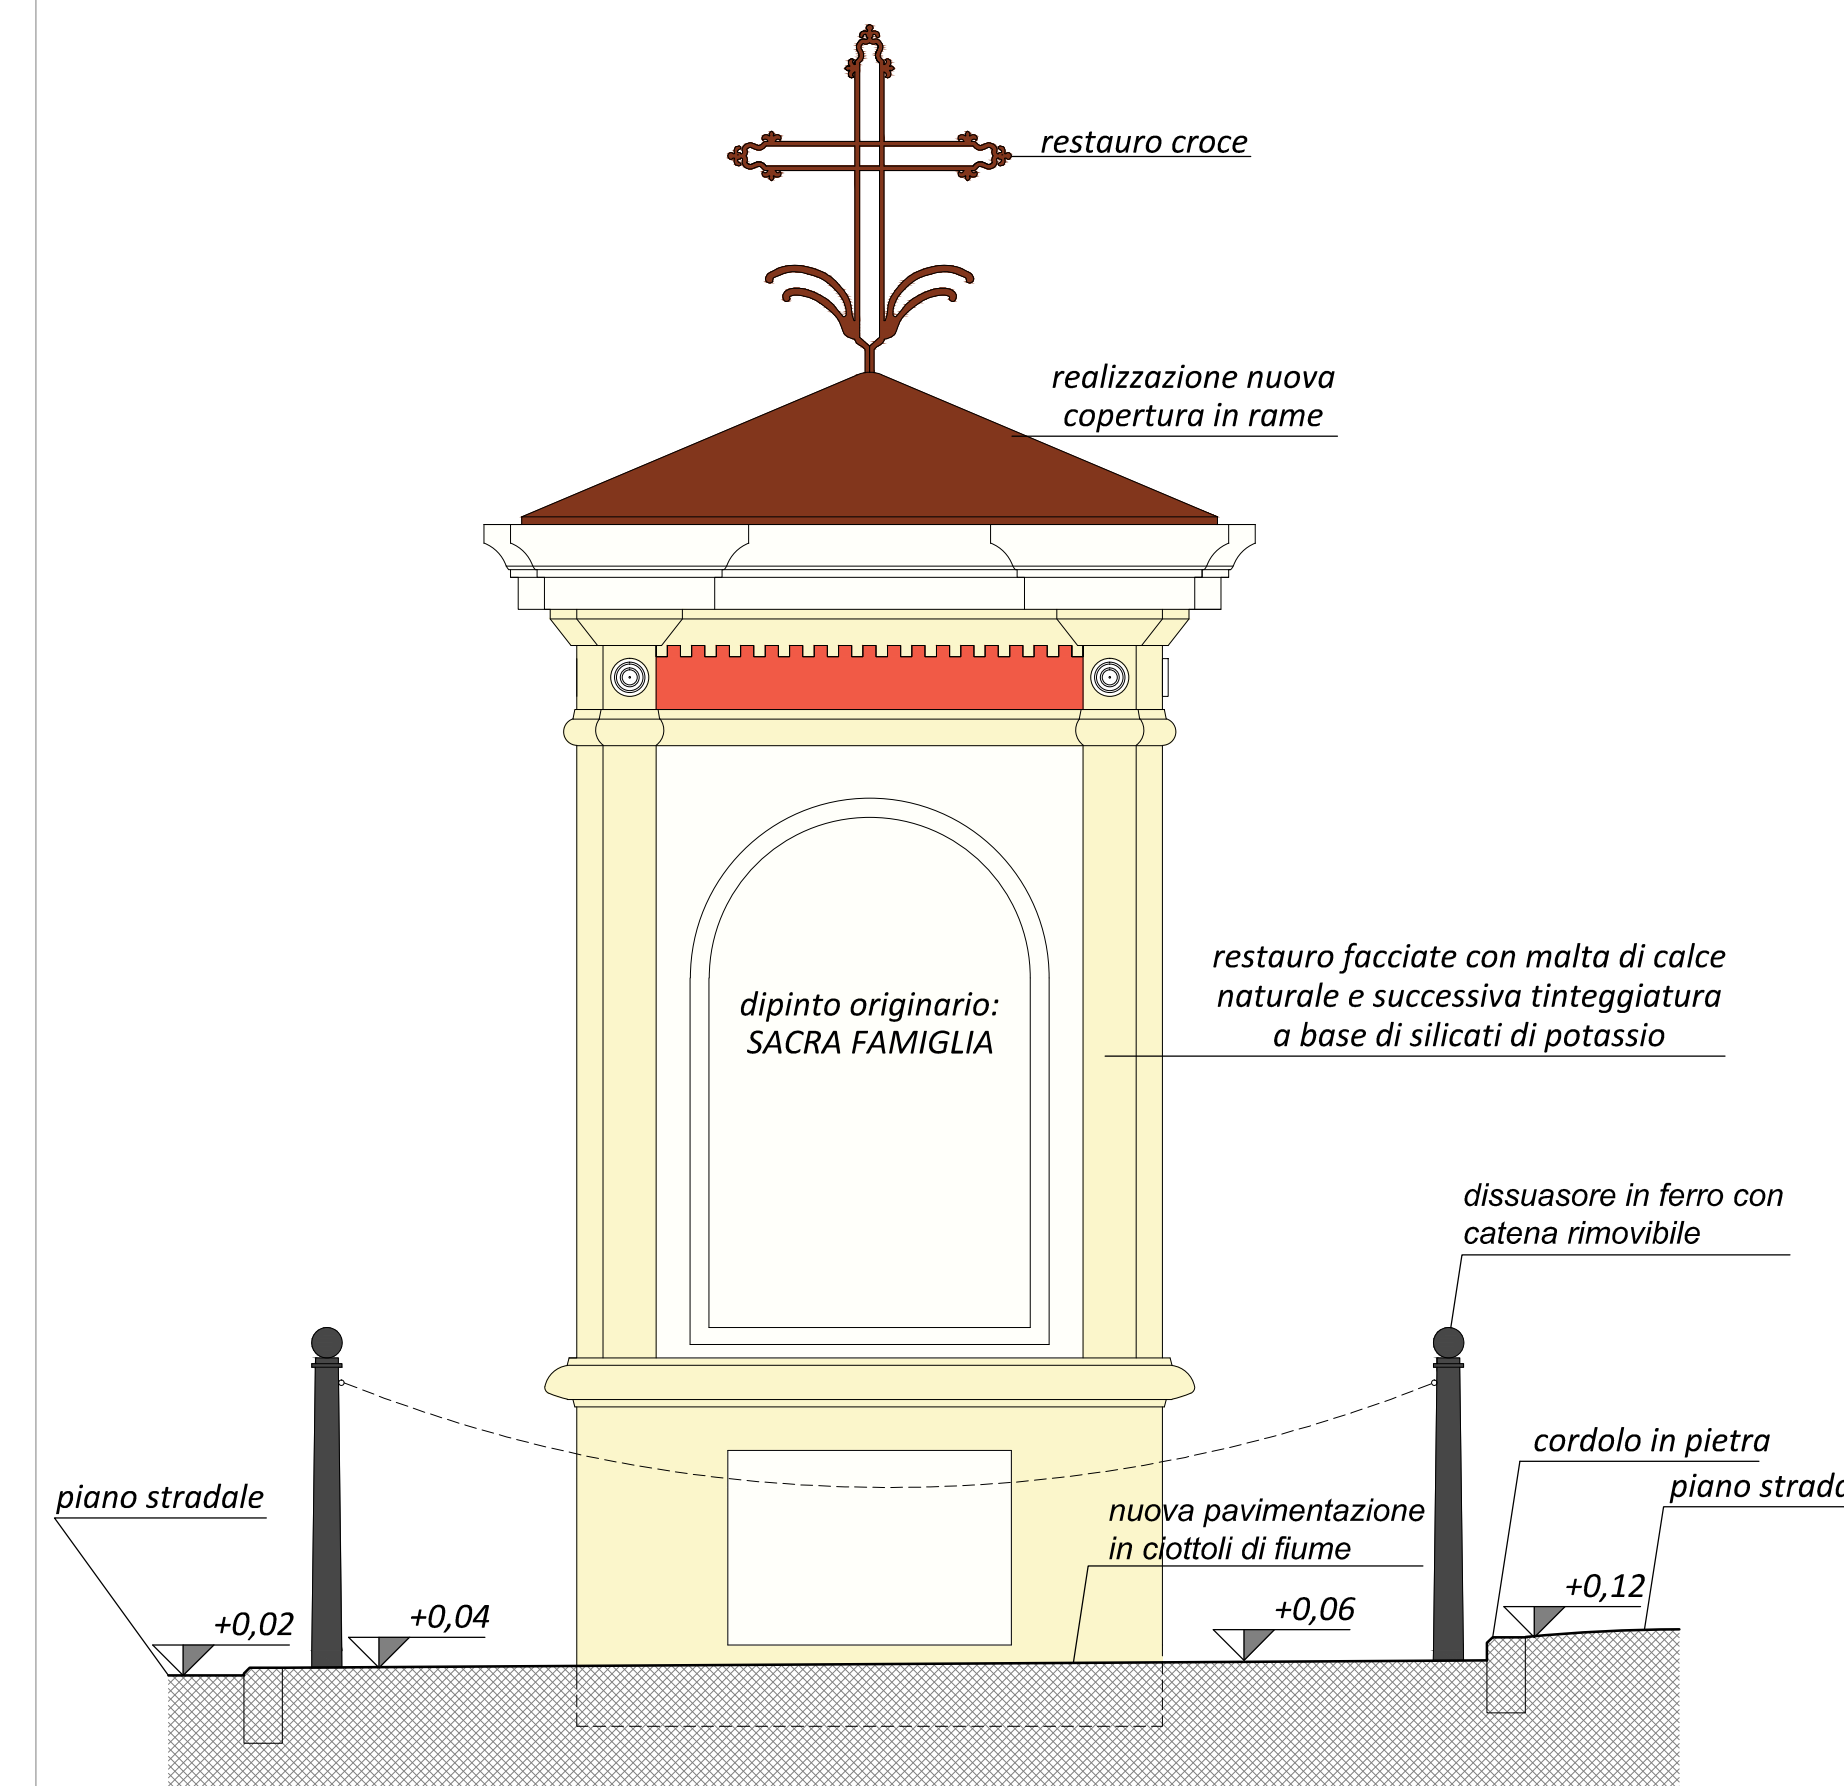


PROSPETTO NORD

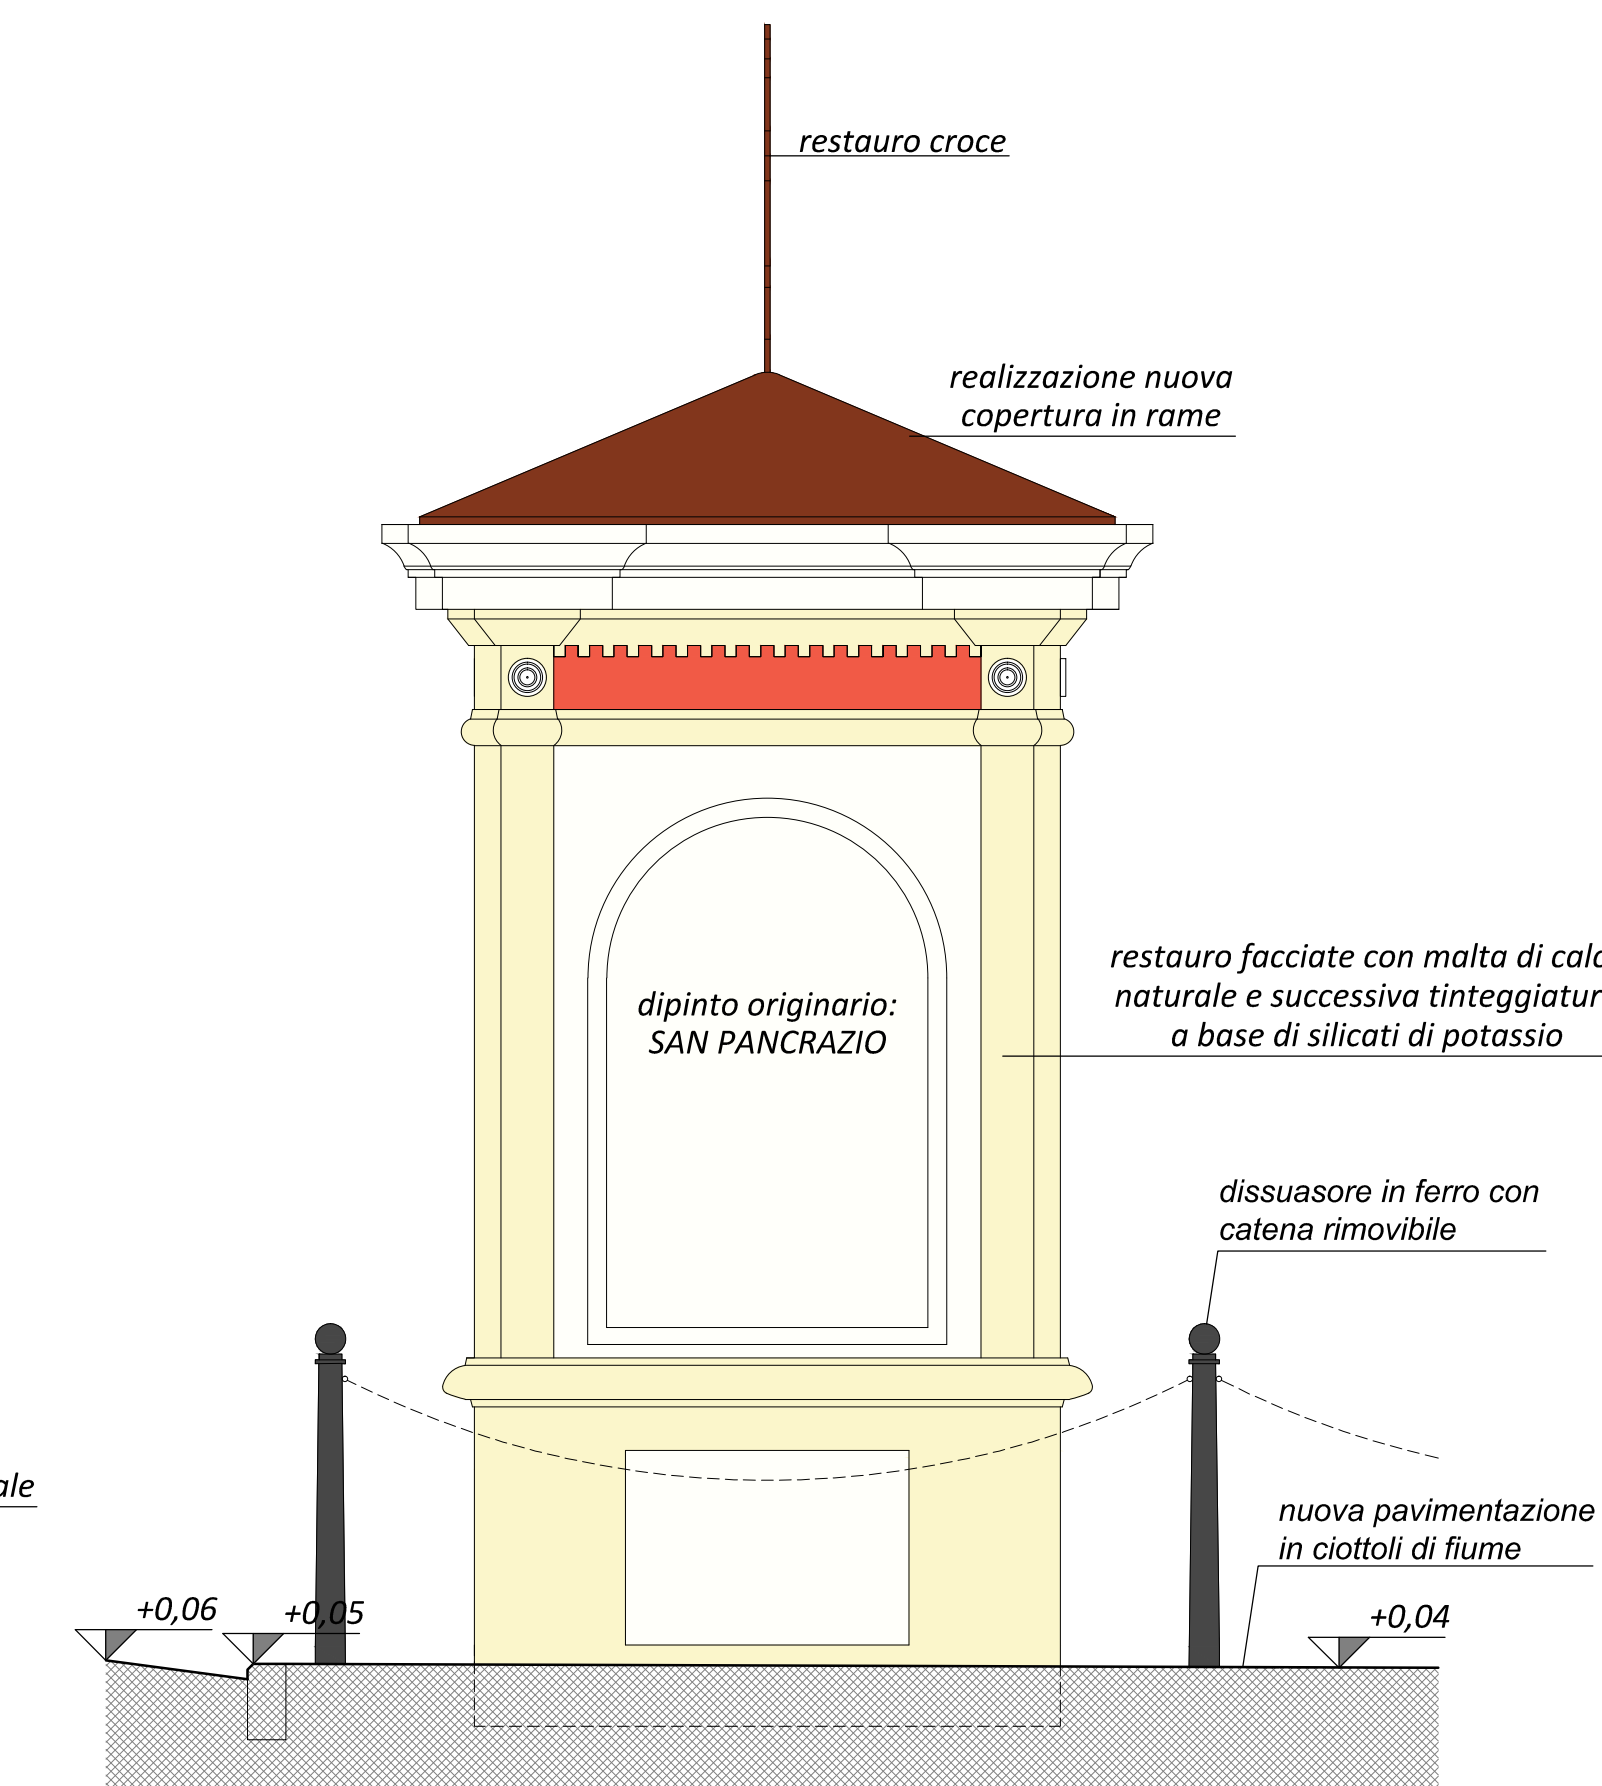

PROSPETTO OVEST

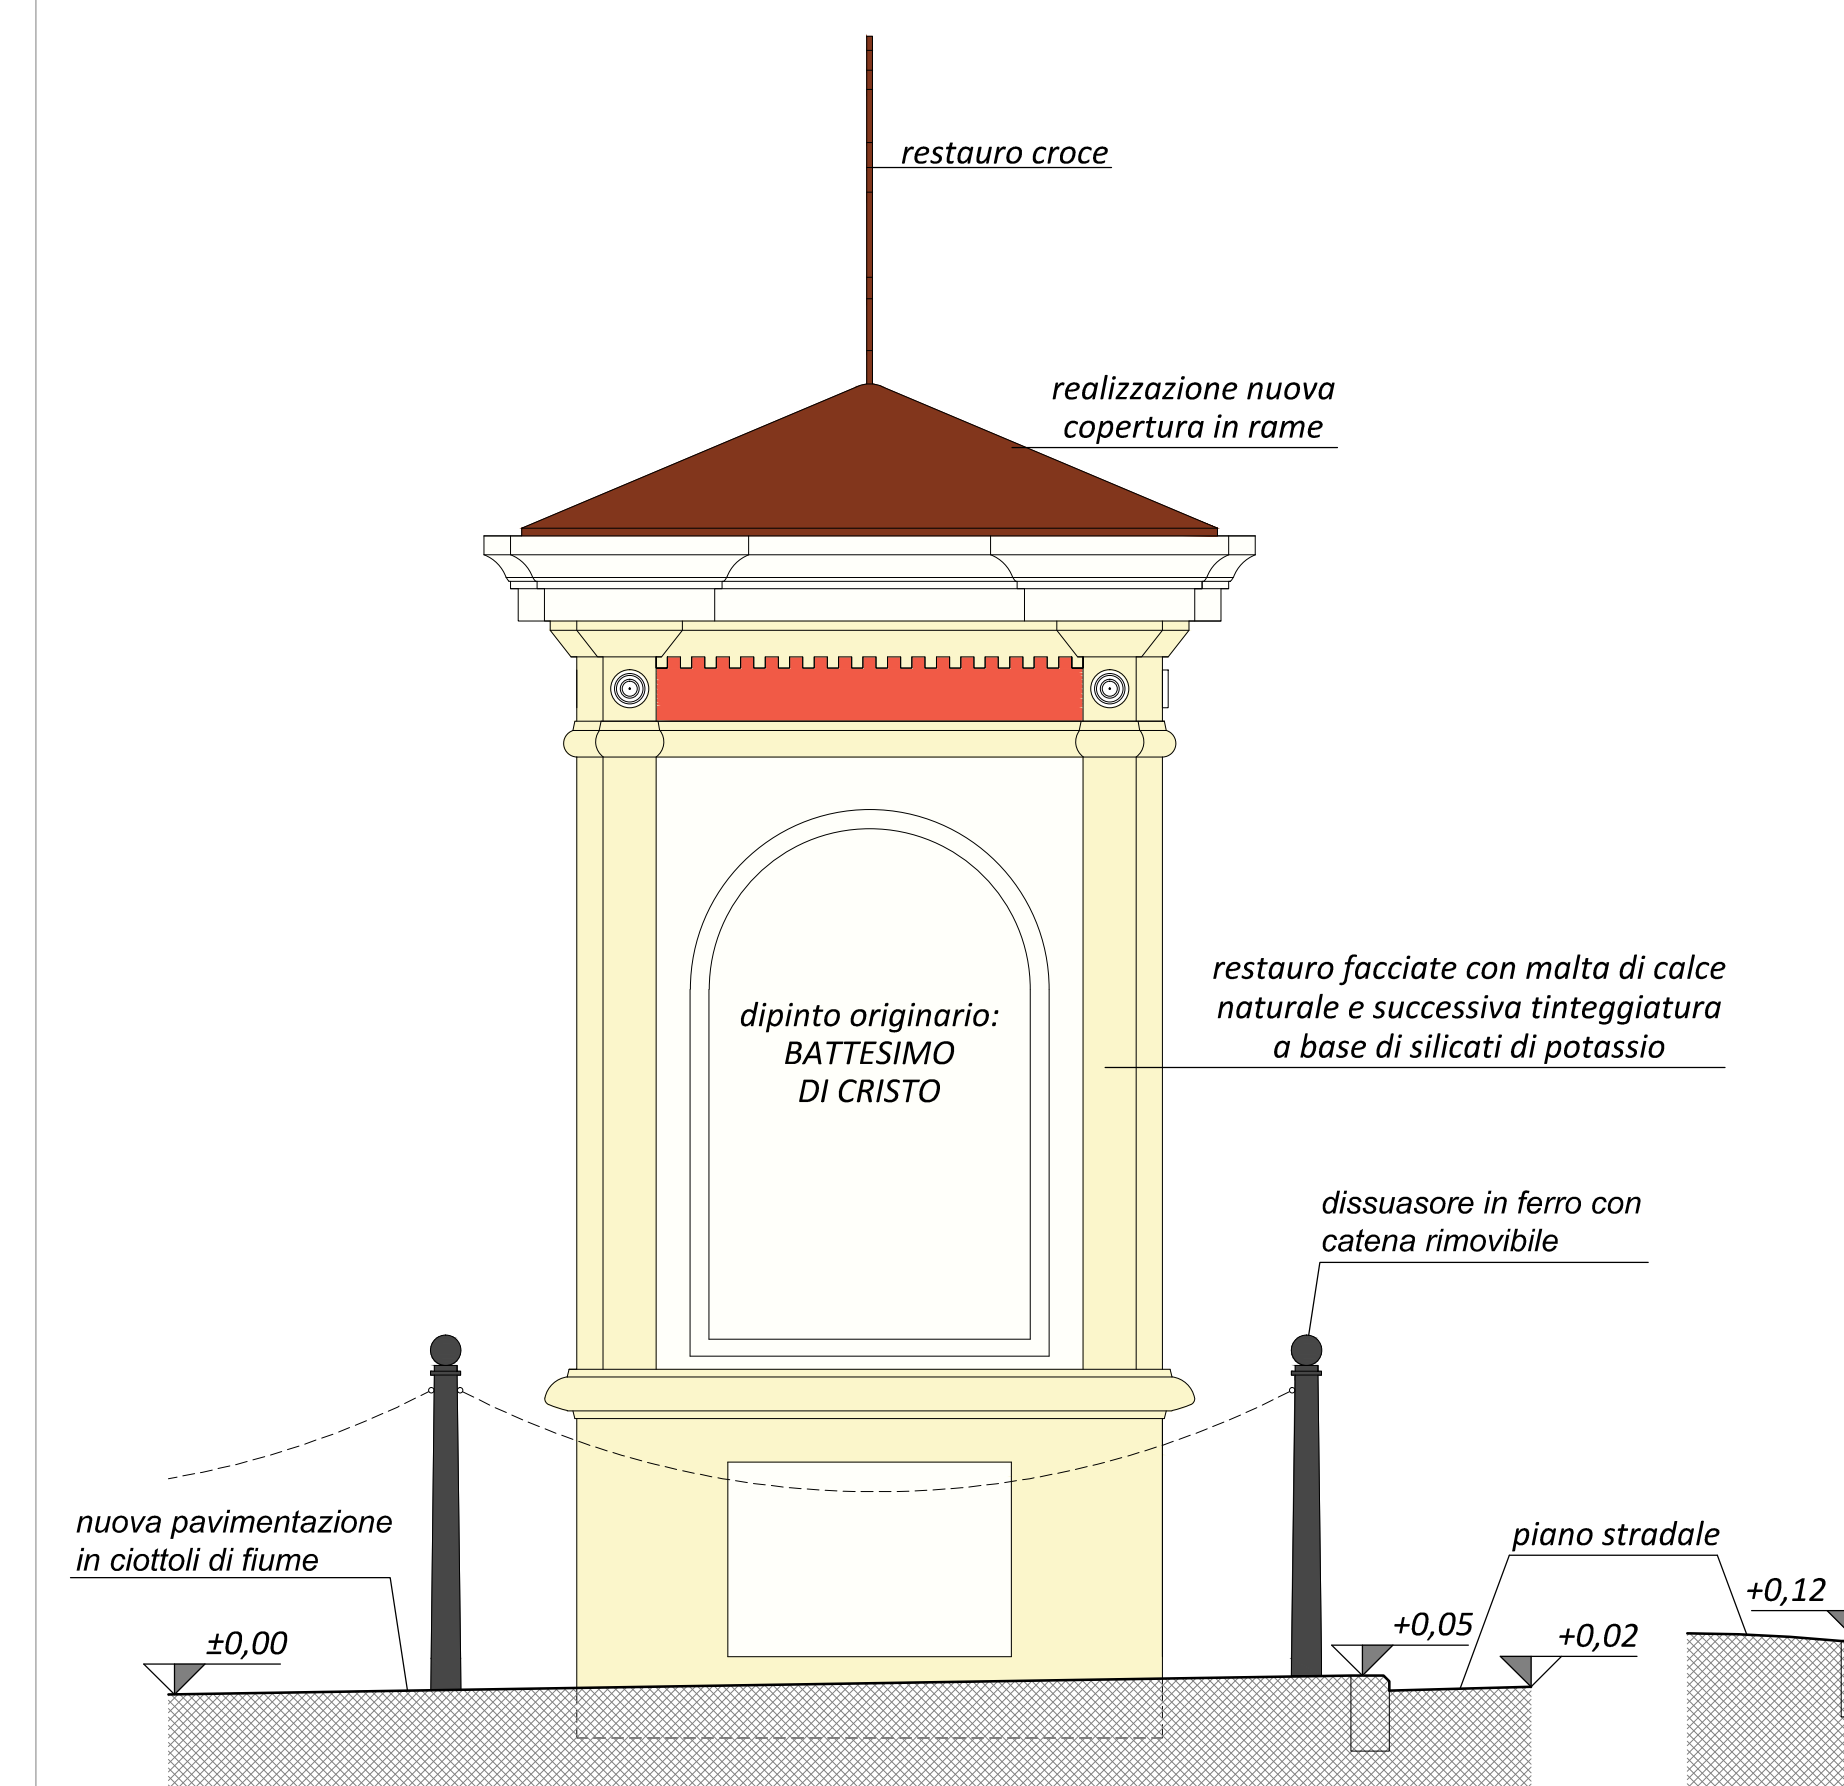

PROSPETTO EST

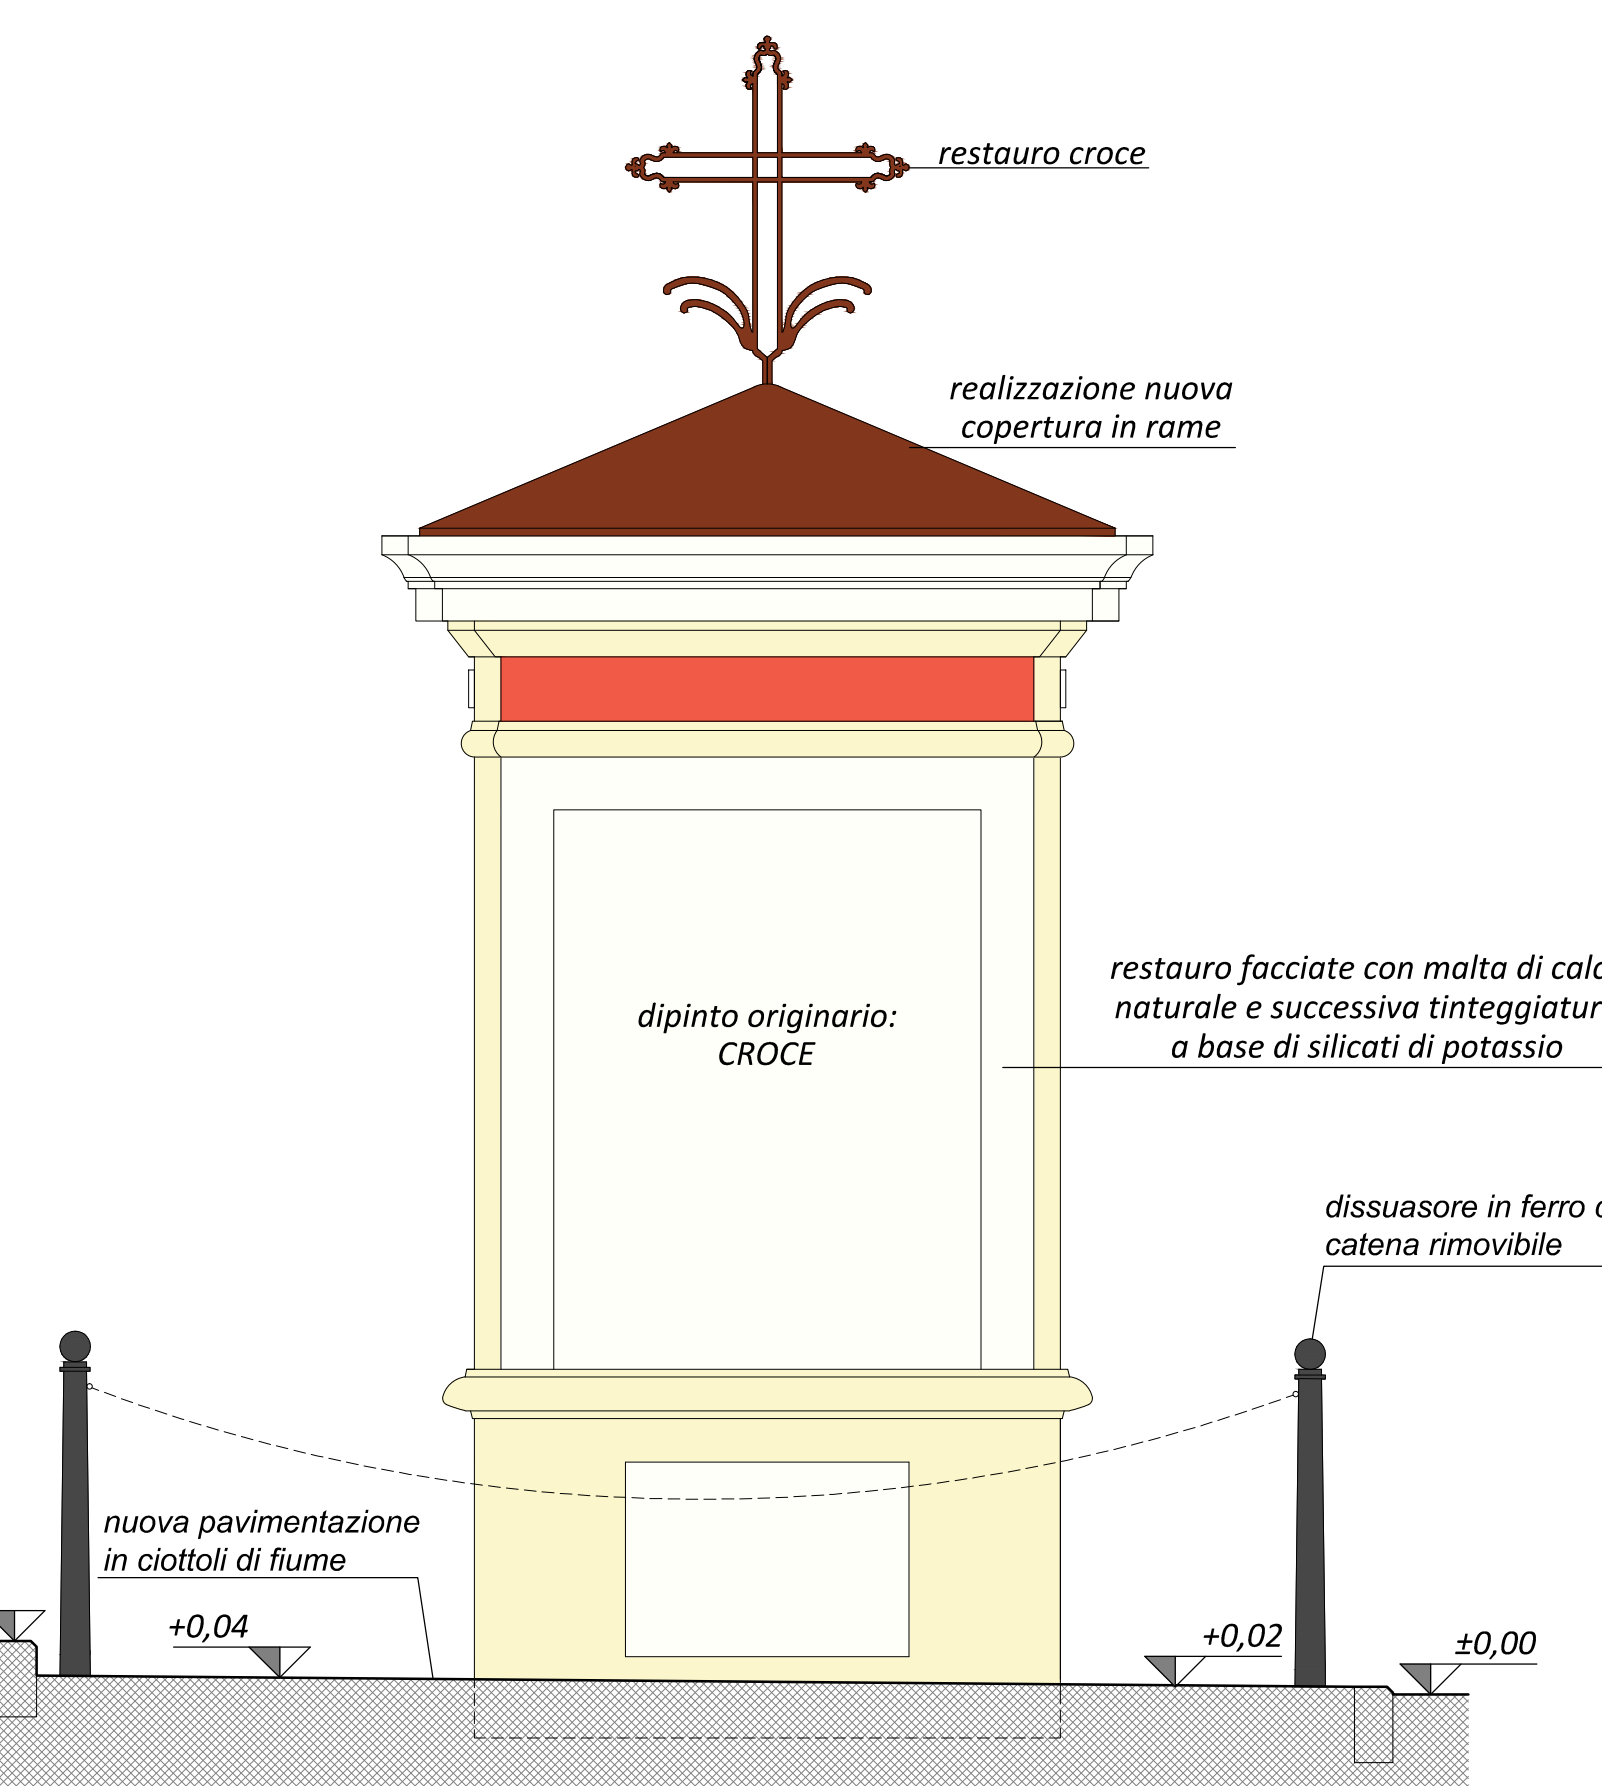

PROSPETTO SUD