



REGIONE PIEMONTE PROVINCIA DI VERCELLI  
**COMUNE DI SALUGGIA**

C.A.P. 13040

Codice Fiscale 84501250025 - Partita IVA 00397790023

Tel. 0161 / 480112 - Fax 0161 / 480202

Area Tecnica- LL.PP. M.S - Tecnico Manutenzioni Ordinarie e Gestione Aree Verdi -  
Organizzazione Servizi Pubblici di interesse Generale

OPERE DI :  
ALLARGAMENTO SEDE STRADALE DI VIA GAMETTO

PROGETTO DEFINITIVO  
ESTRATTO DALLA CARTOGRAFIA DEL P.R.G.C. VIGENTE

SCALA : 1 / 2.000

DATA : GENNAIO 2021


## TAVOLA 4 / LL.PP.

Il Responsabile dell'Area Tecnica  
LL.PP. e Manutenzioni  
geom. Ombretta Perollo

Il Sindaco

Supporto tecnico LL.PP.  
geom. Antonello Prella

Stralcio dalla tavola OP1a - (assetto urbanistico generale del centro abitato di Saluggia) - scala 1: 2.000

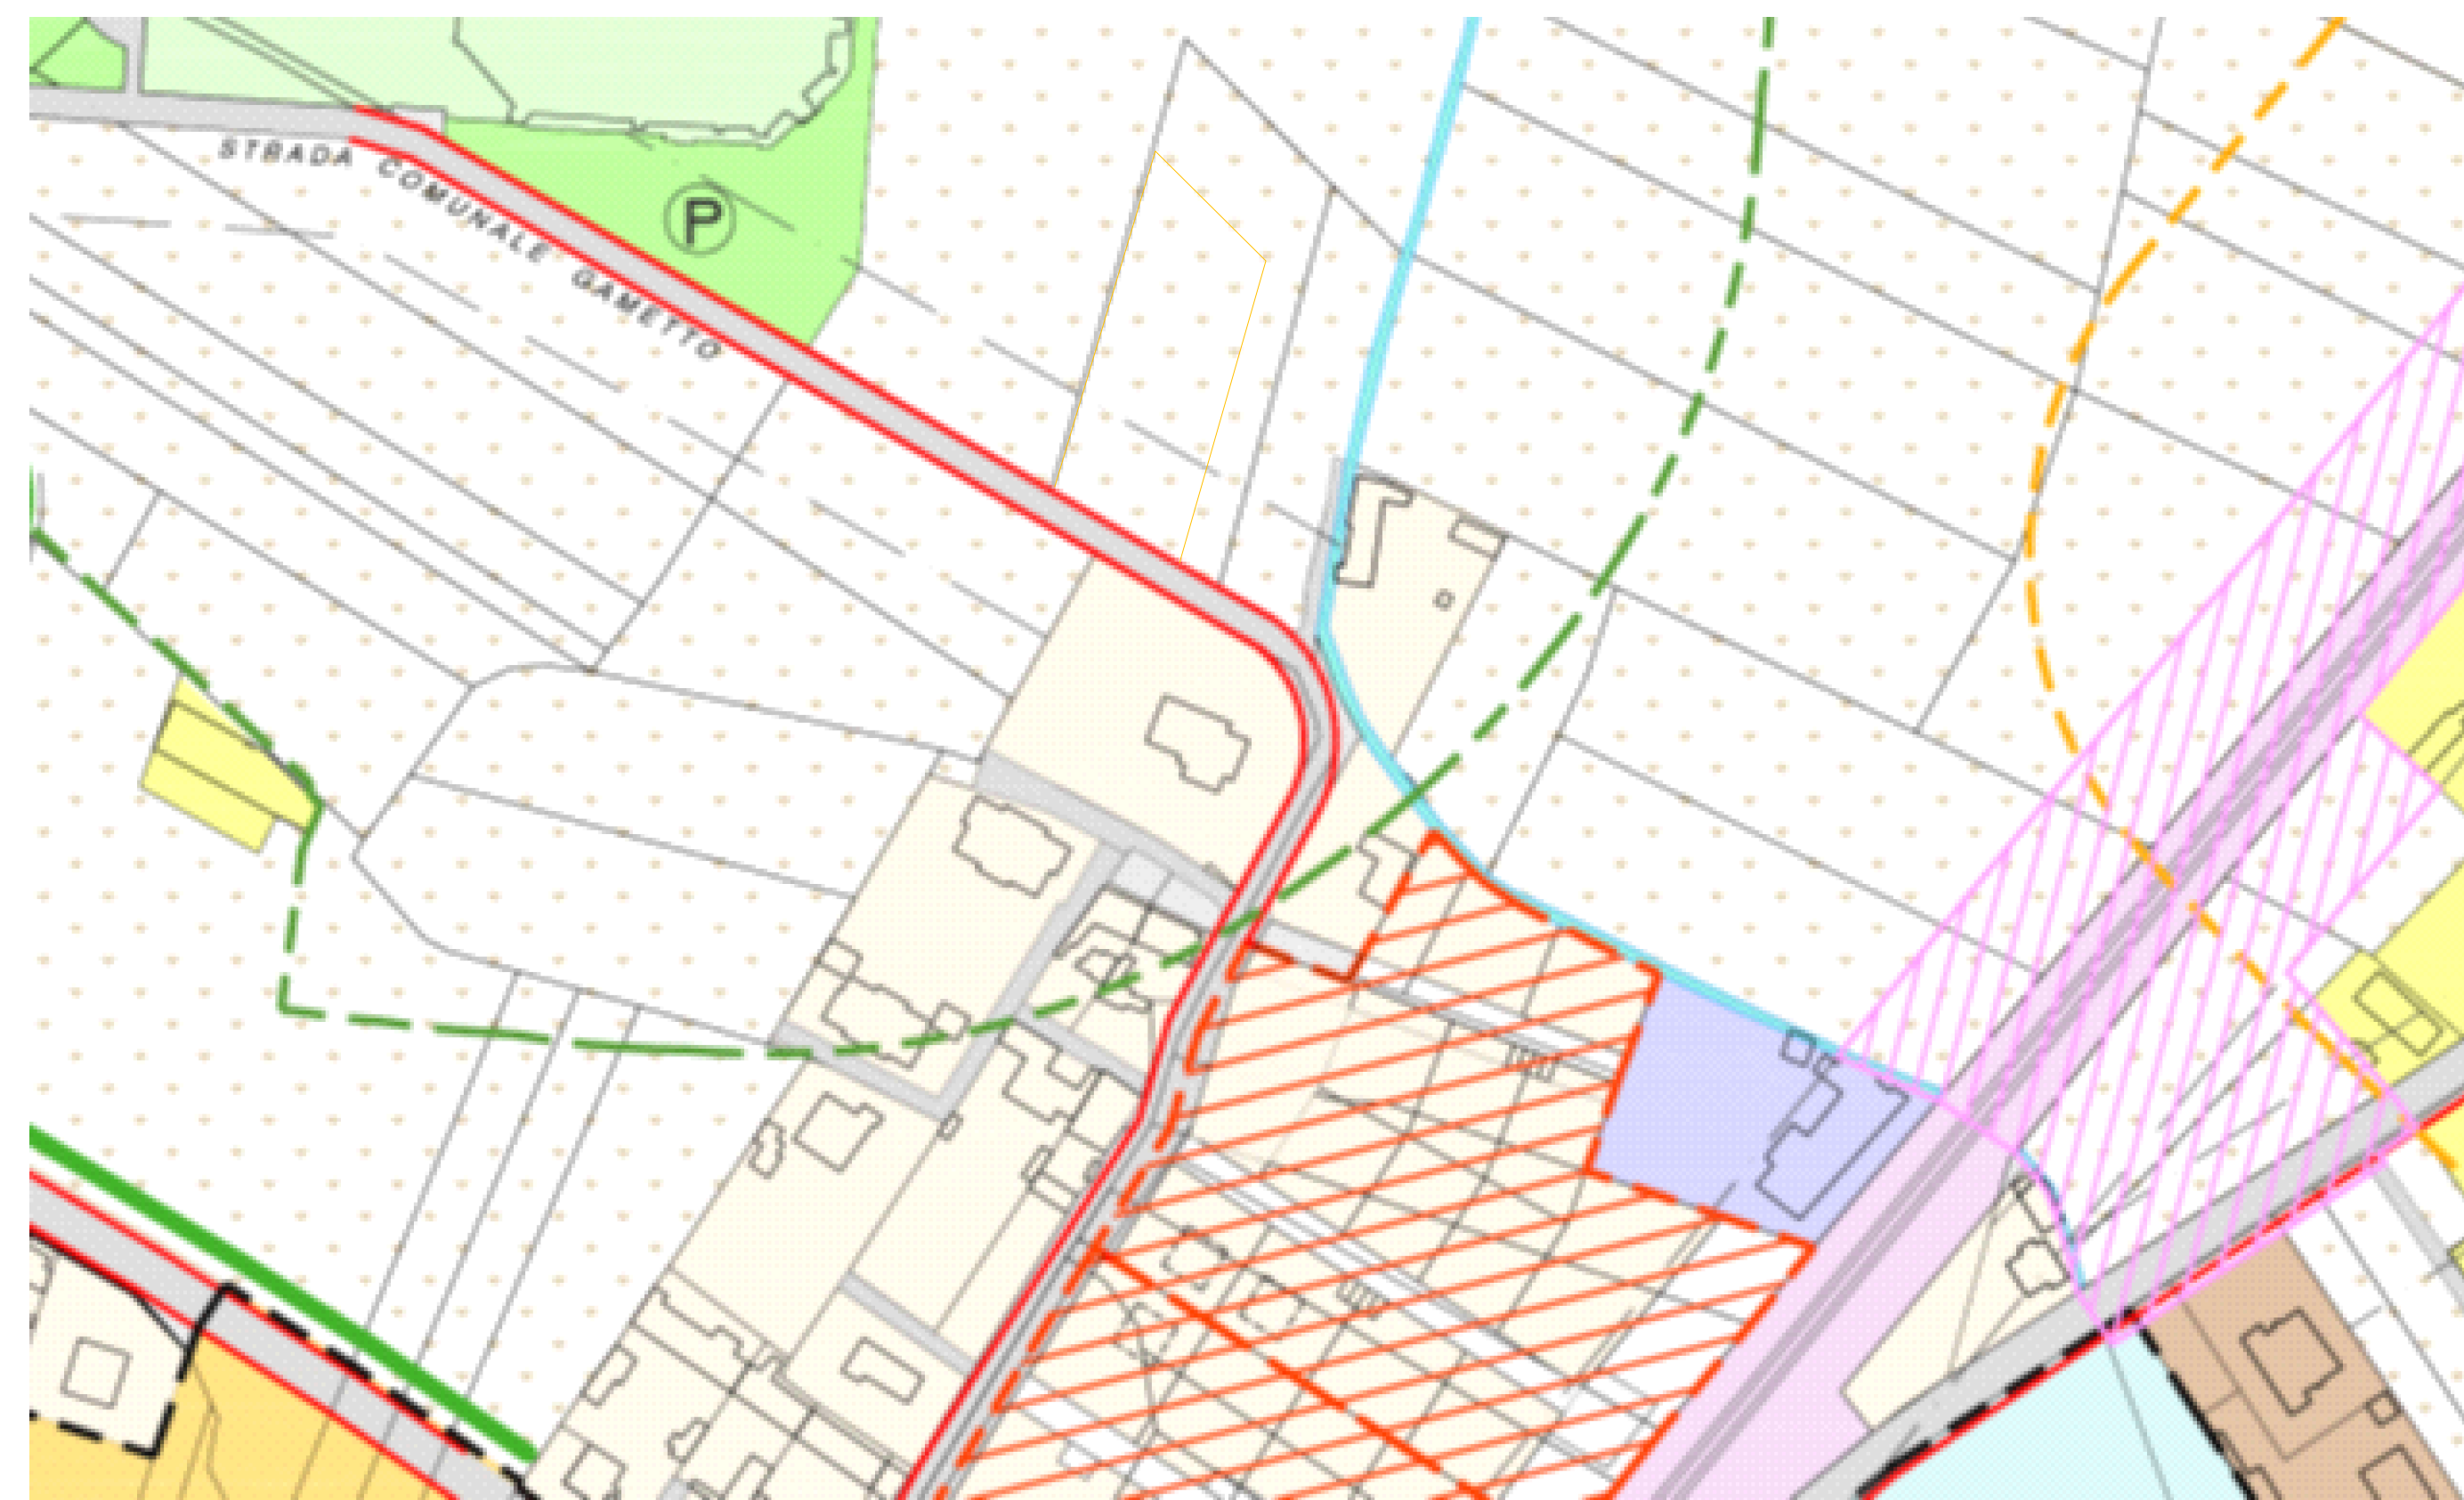

Stralcio dalla tavola PR1a - (destinazioni d'uso del suolo) - scala 1: 2.000

