

SADO - associati
Ingegneria e Architettura

Arch. Antonello Sado
Via dei Mille, 42a
10123 - Torino
Tel. 011.19706499 - Fax 011.19706499
e-mail antonello.sado@fastwebnet.it

Ing. Angelo Sado
Via G. Bove, 14
10129 - Torino
Tel. 011.505997 - Fax 011.505997
e-mail angelo.sado@fastwebnet.it

COLLABORATORI:
Arch. Alessandra Ghignone
Arch. Alessio Patrucco

Regione Piemonte

Provincia di Vercelli




COMUNE DI SALUGGIA

"Realizzazione Pista Ciclabile S.P.3 -
Capoluogo/Frazione S. Antonino".

LOTTI FUNZIONALI


PROGETTO DI FATTIBILITA' TECNICO
ED ECONOMICA / DEFINITIVO

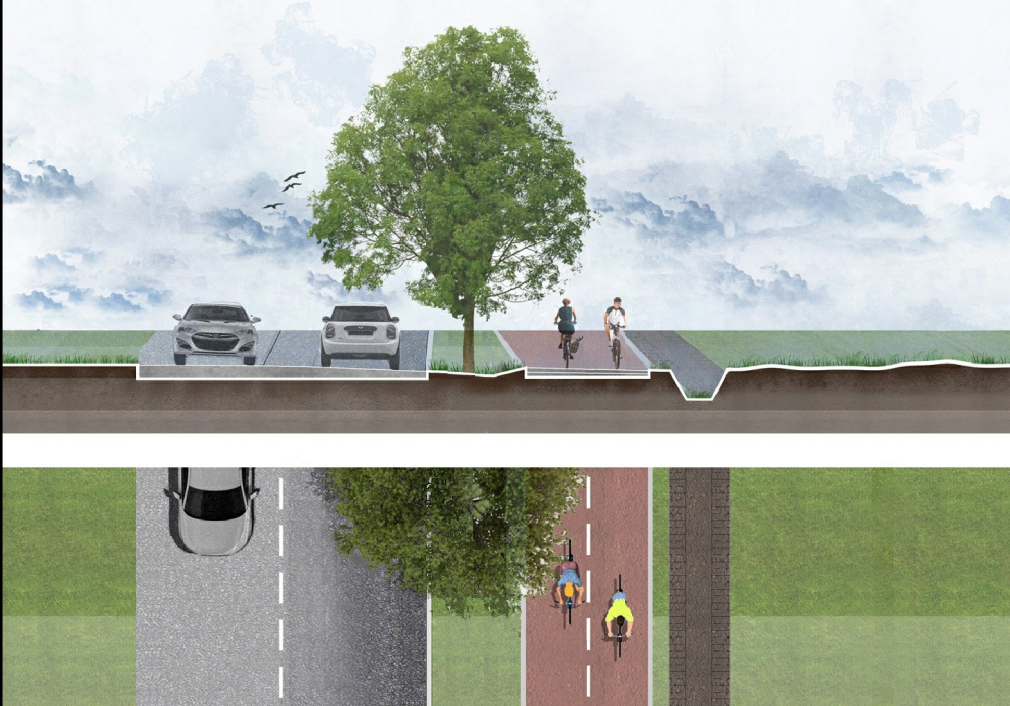


RESPONSABILE U.T.C. Geom. OMBRETTA PEROLIO	TITOLO PONTICCILO SU NAVILETTO	TAVOLA T.8
DATA Febbraio 2021	ARCHIVIO	SCALA 1:20
REVISIONE	FILE	1:50

PONTICCILO SU NAVILETTO


PLANIMETRIA CON INSERIMENTO ATTRAVERSAMENTO CANALE
SCALA 1:50

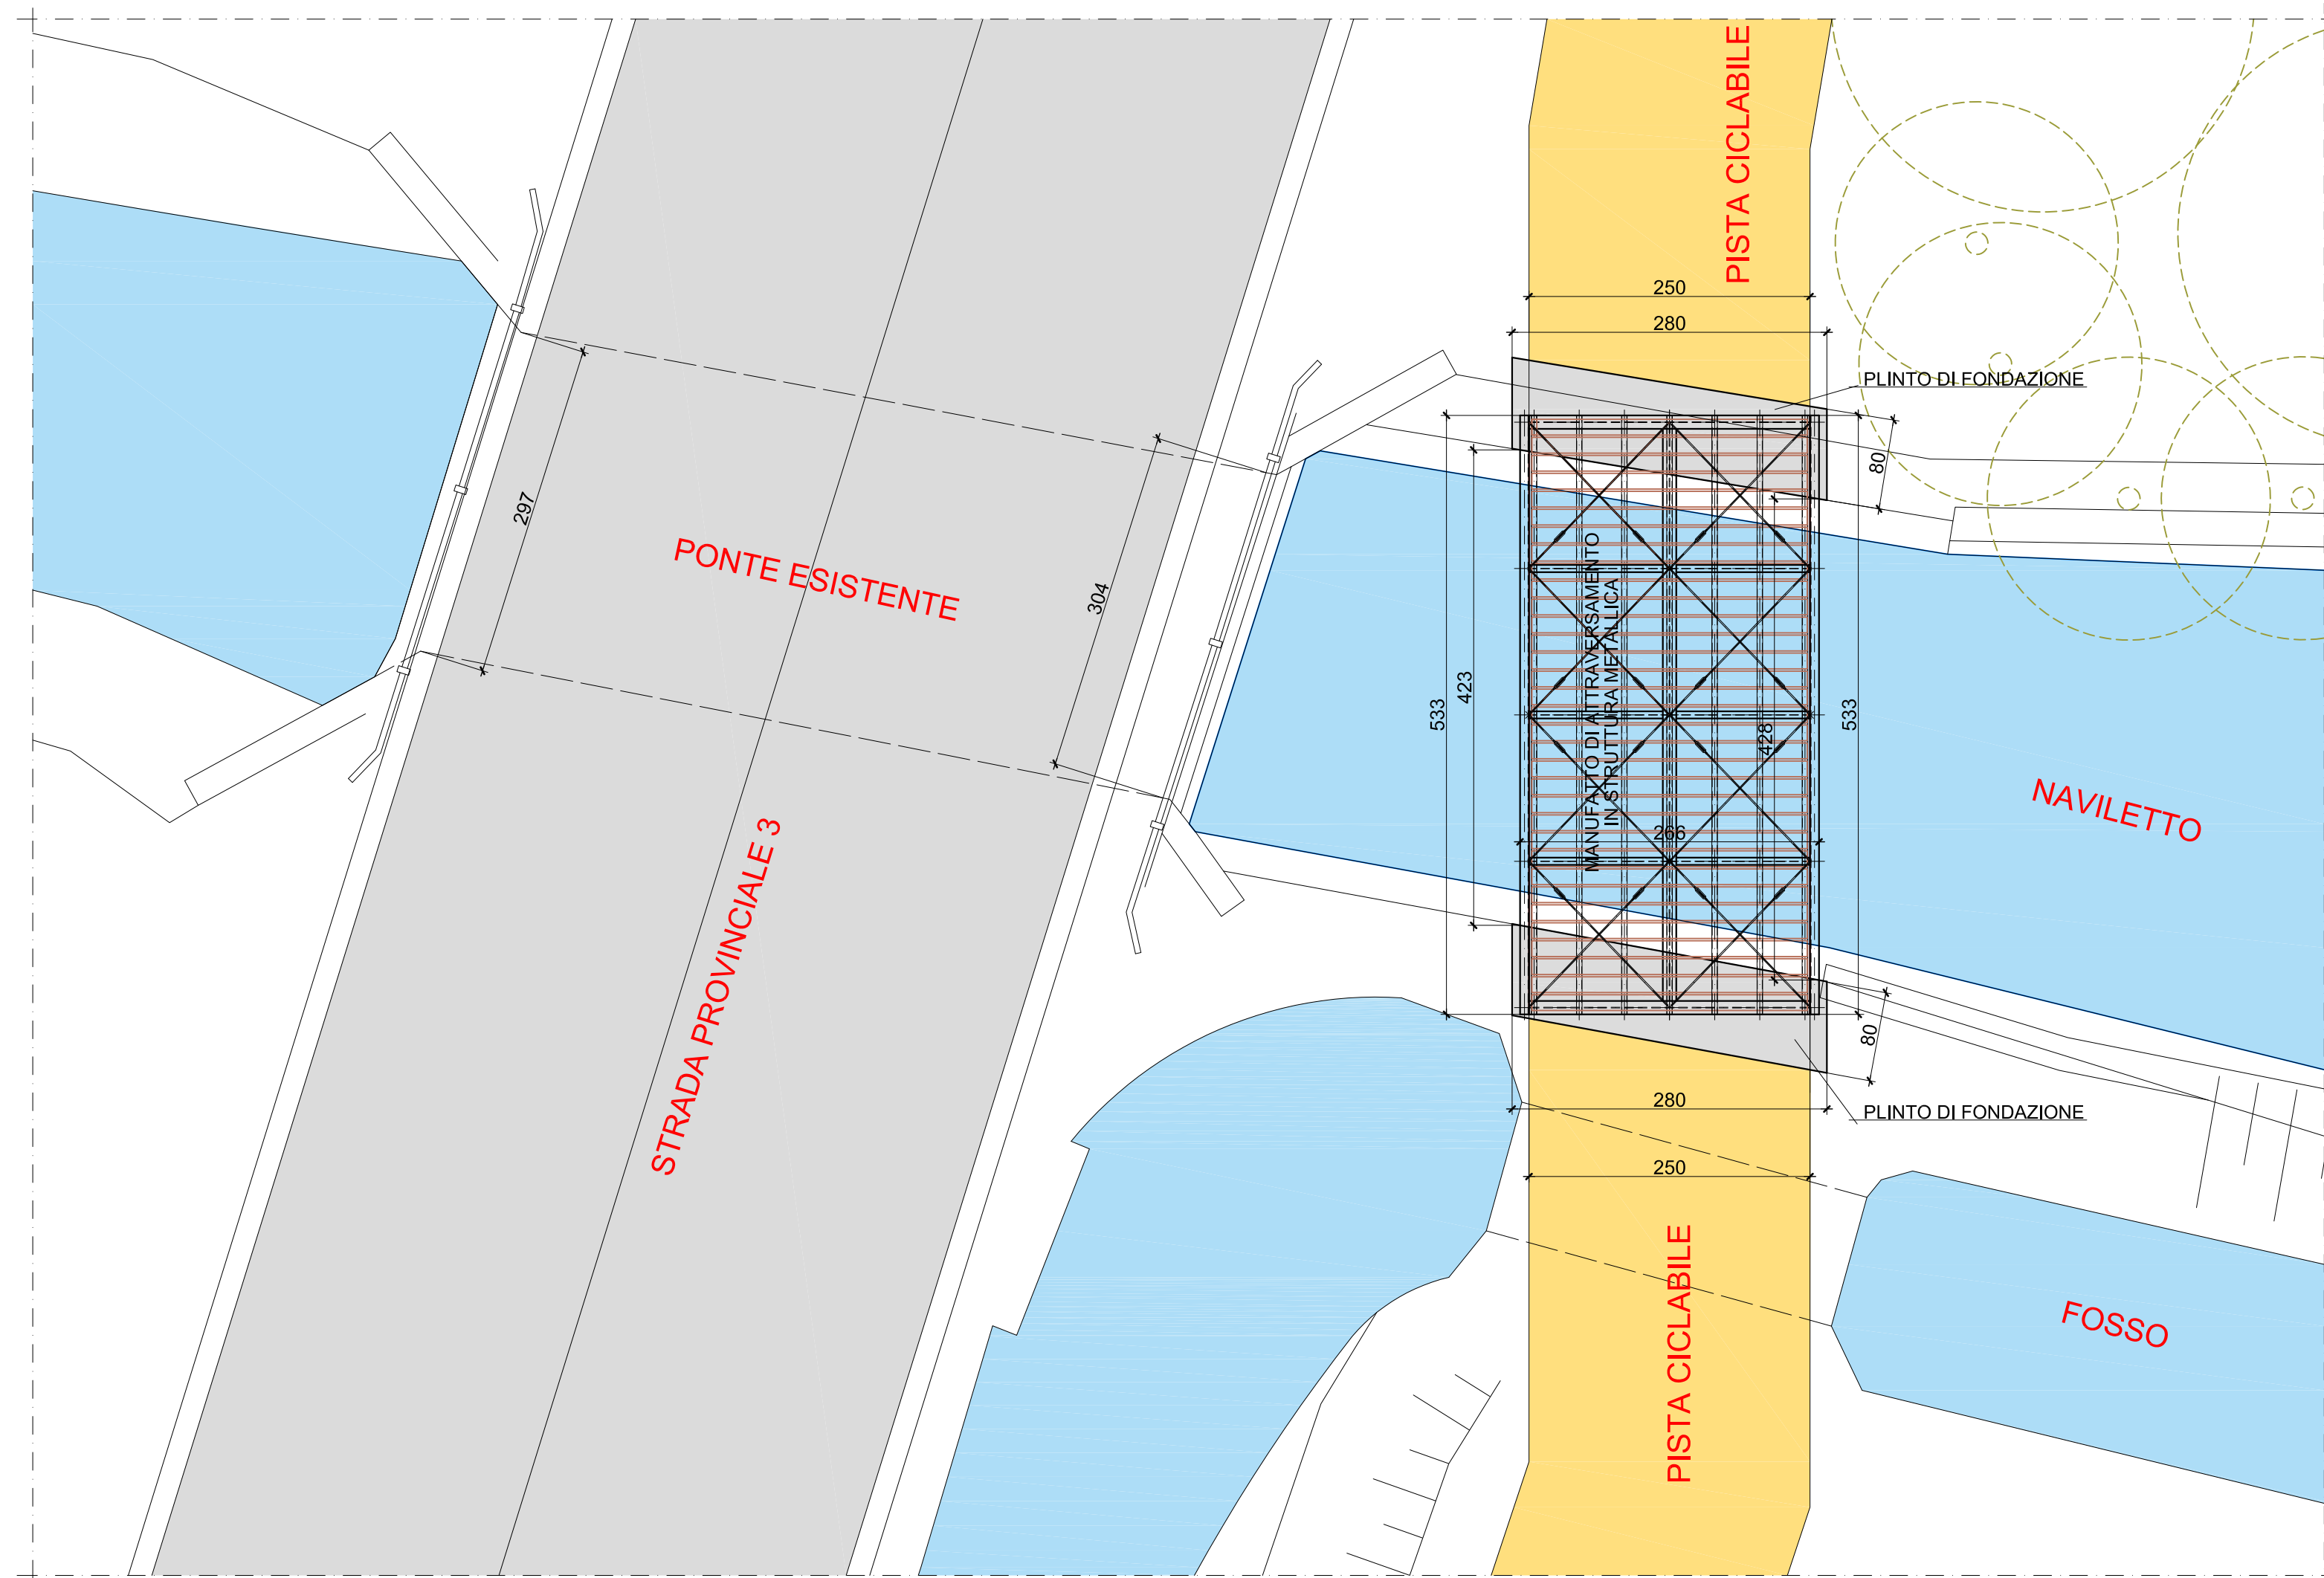


SEZIONE TIPO PONTICCILO
SCALA 1:20

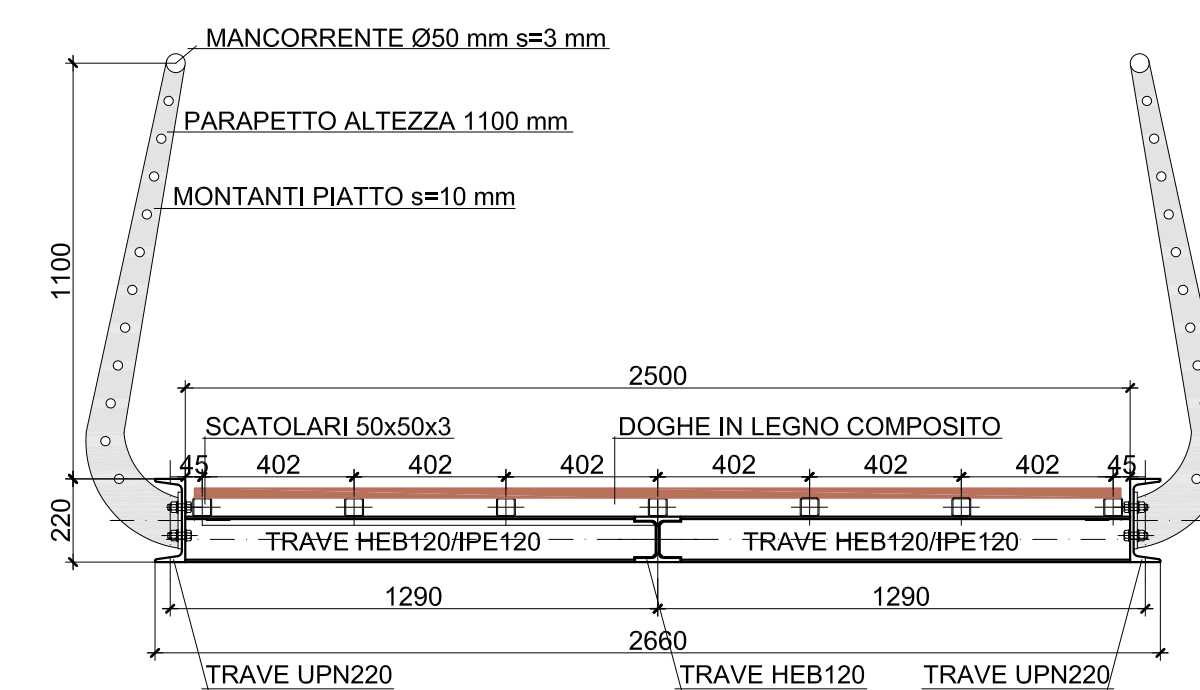

PIANTA FONDAZIONI
SCALA 1:20

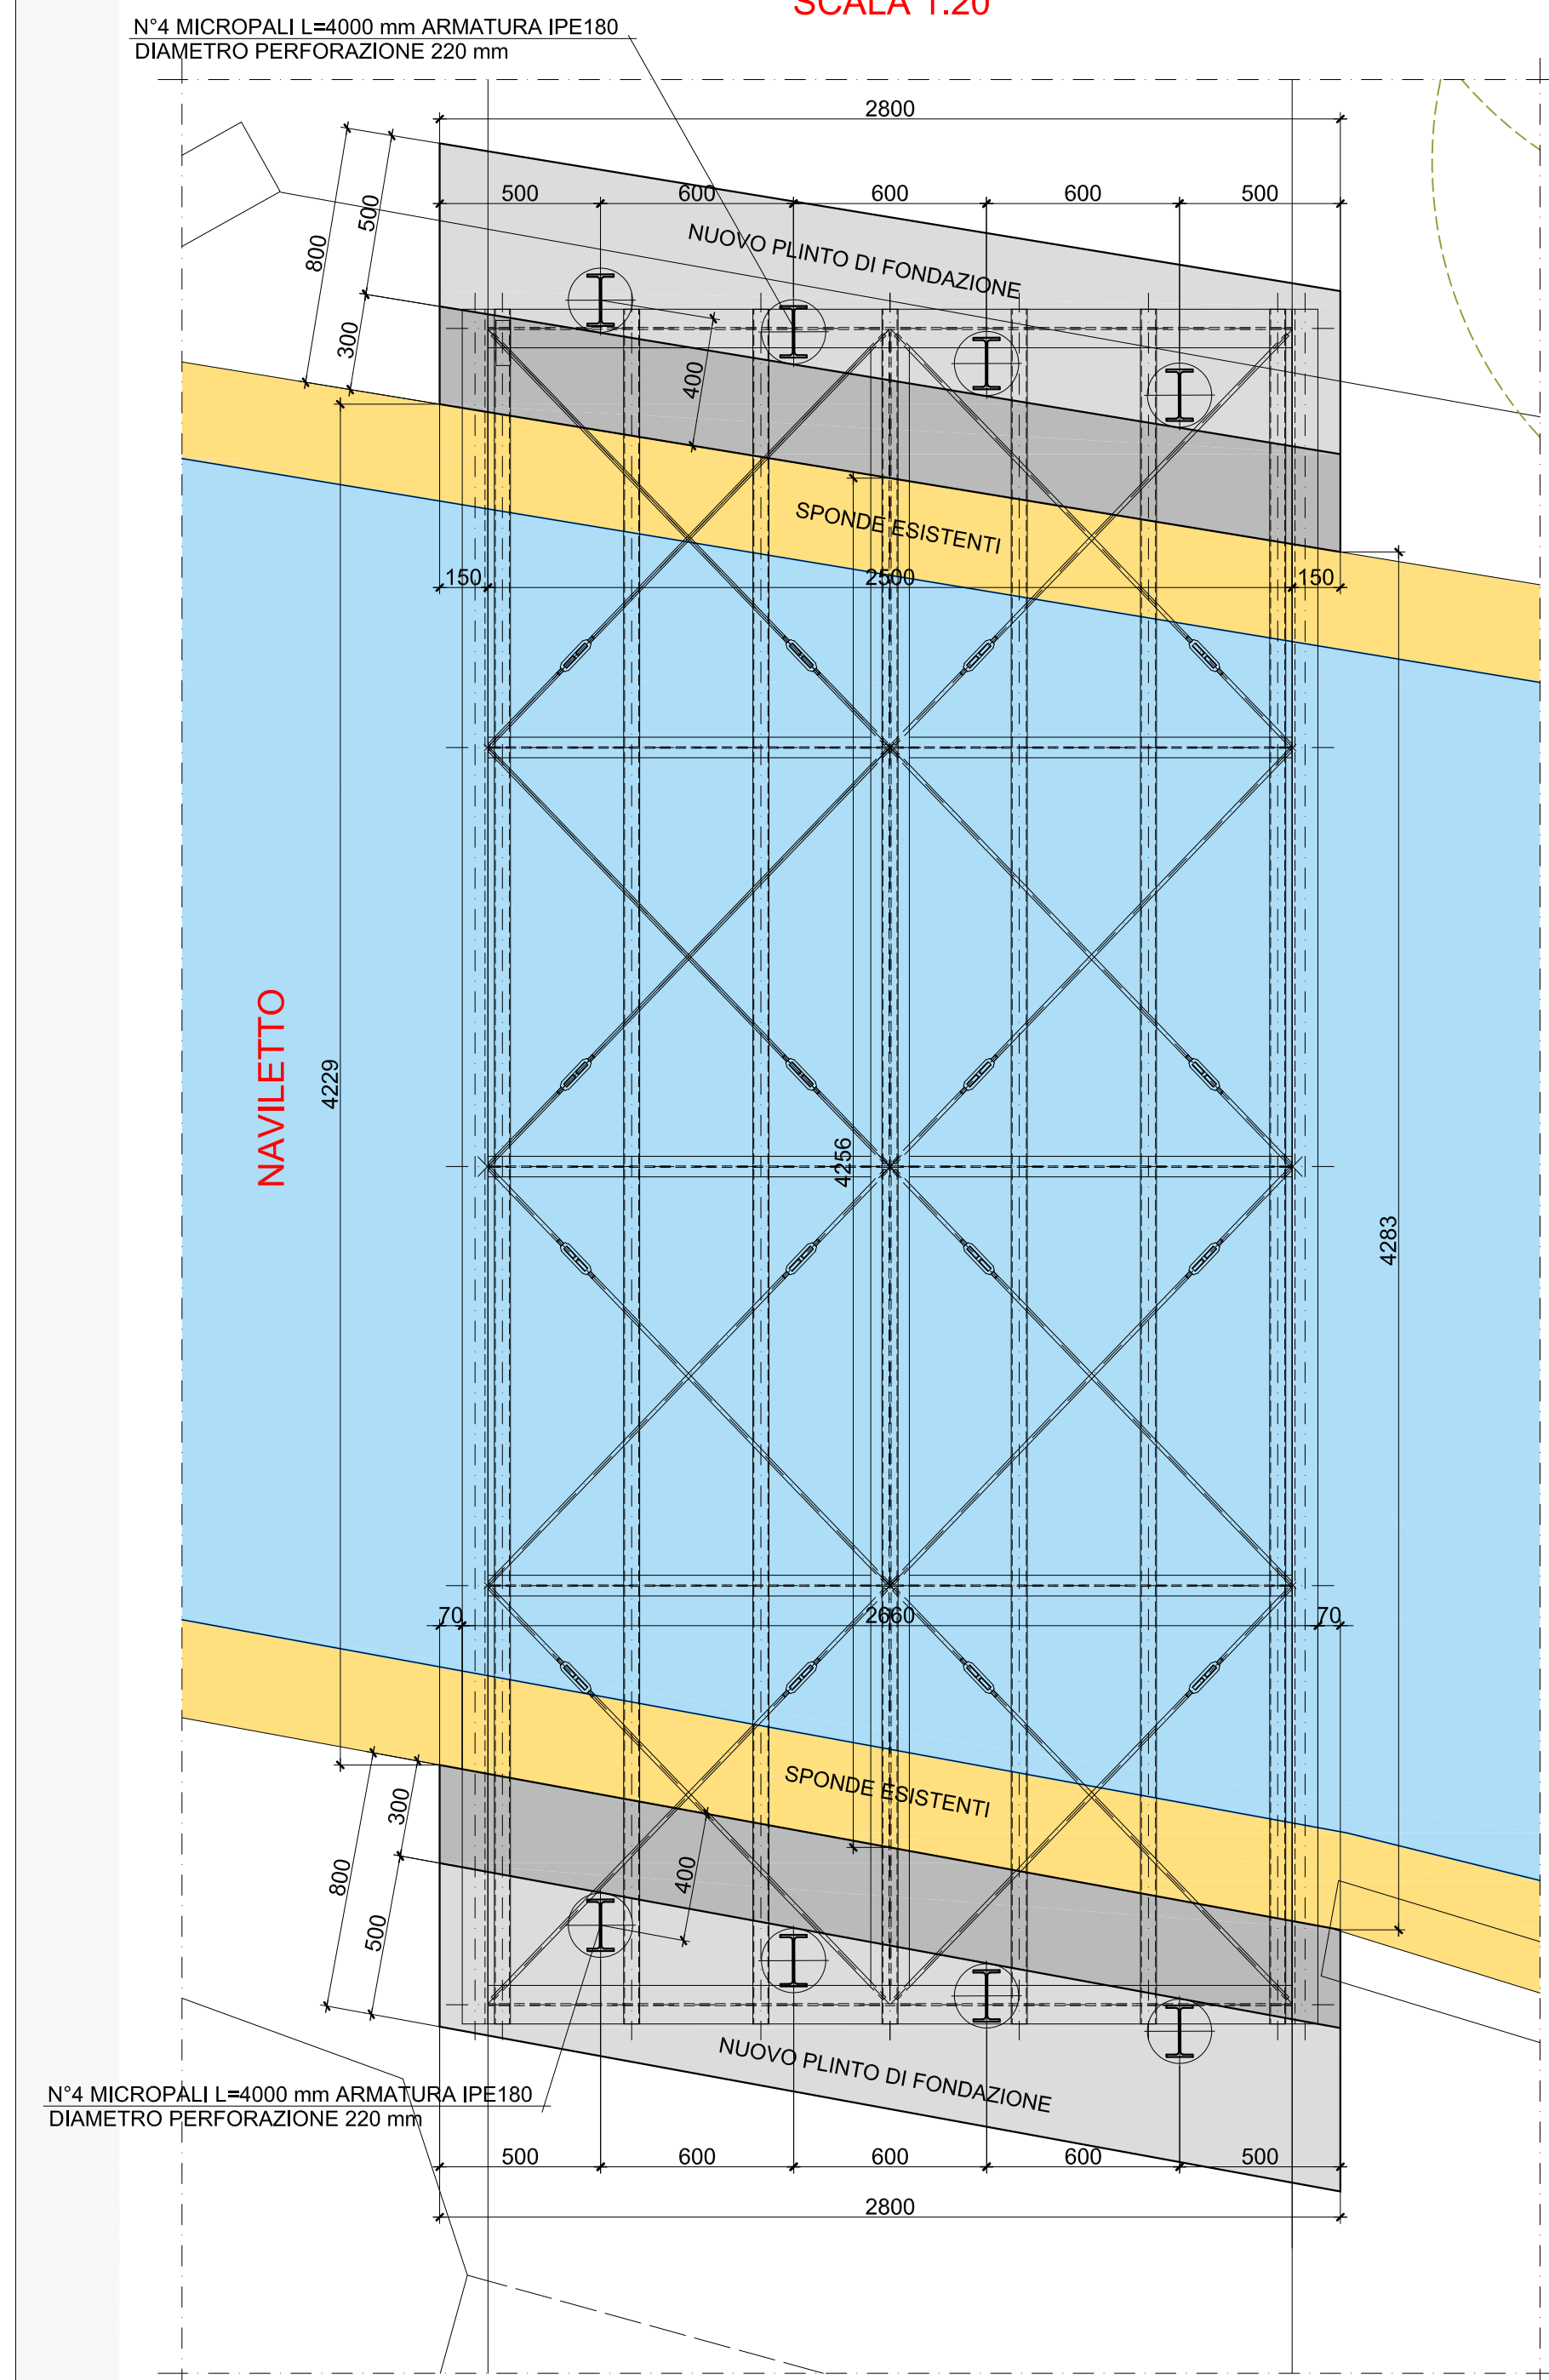

PIANTA PONTICCILO
SCALA 1:20

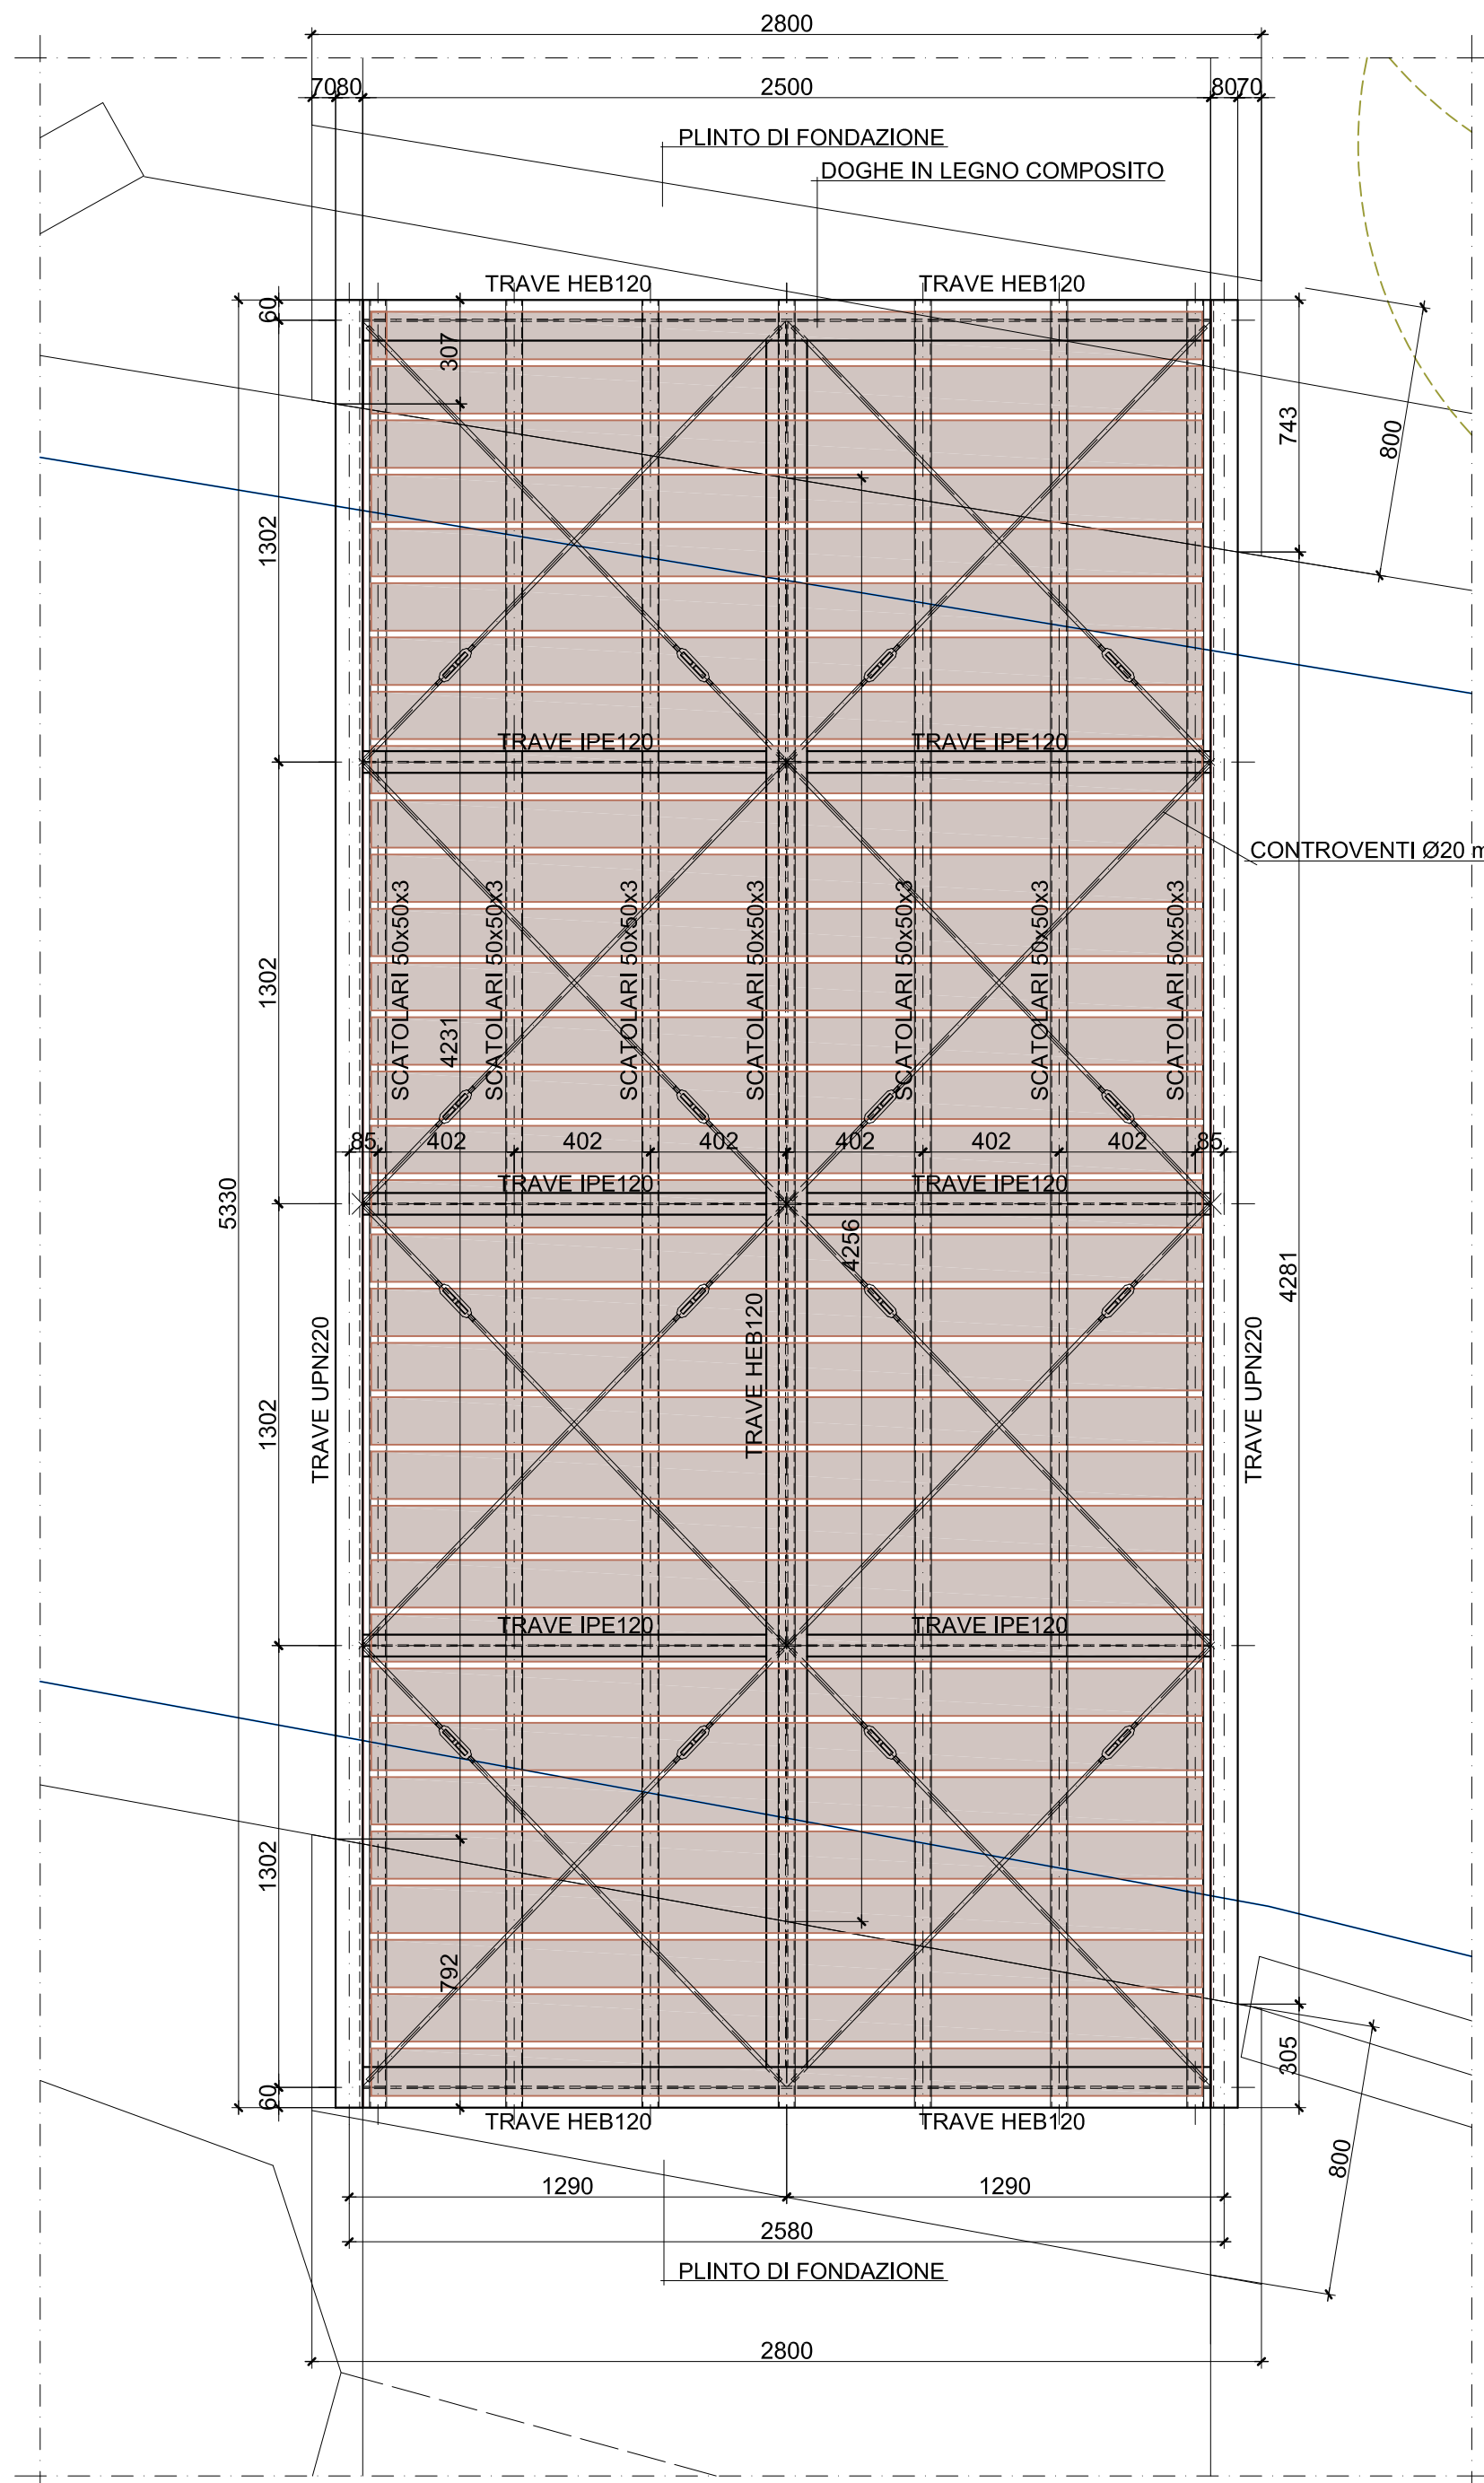

PROSPETTO PONTICCILO
SCALA 1:20

