



SADO - associati
Ingegneria e Architettura

Arch. Antonello Sado
Via dei Mille, 42/a
10123 - Torino
Tel. 011.19706499 - Fax 011.19706499
e-mail antonello.sado@fastwebnet.it

Ing. Angelo Sado
Via G.Bove, 14
10129 - Torino
Tel. 011.505997 - Fax 011.505997
e-mail angelo.sado@fastwebnet.it

COLLABORATORI:
Arch. Alessandra Ghignone
Arch. Alessio Patrucco



COMUNE DI SALUGGIA

"Realizzazione Pista Ciclabile S.P.3 -
Capoluogo/Frazione S. Antonino".

LOTTO "C" FUNZIONALE

PROGETTO DI FATTIBILITA' TECNICO
ED ECONOMICA / DEFINITIVO



RESPONSABILE
U.T.C.
Geom. OMBRETTA PEROLIO


TITOLO
PLANIMETRIA GENERALE
STATO DI FATTO

TAVOLA
T.C2b

SCALA
1:500

DATA	Febbraio 2021	ARCHIVIO
REVISIONE	FILE	Def pista ciclabile

STATO ATTUALE

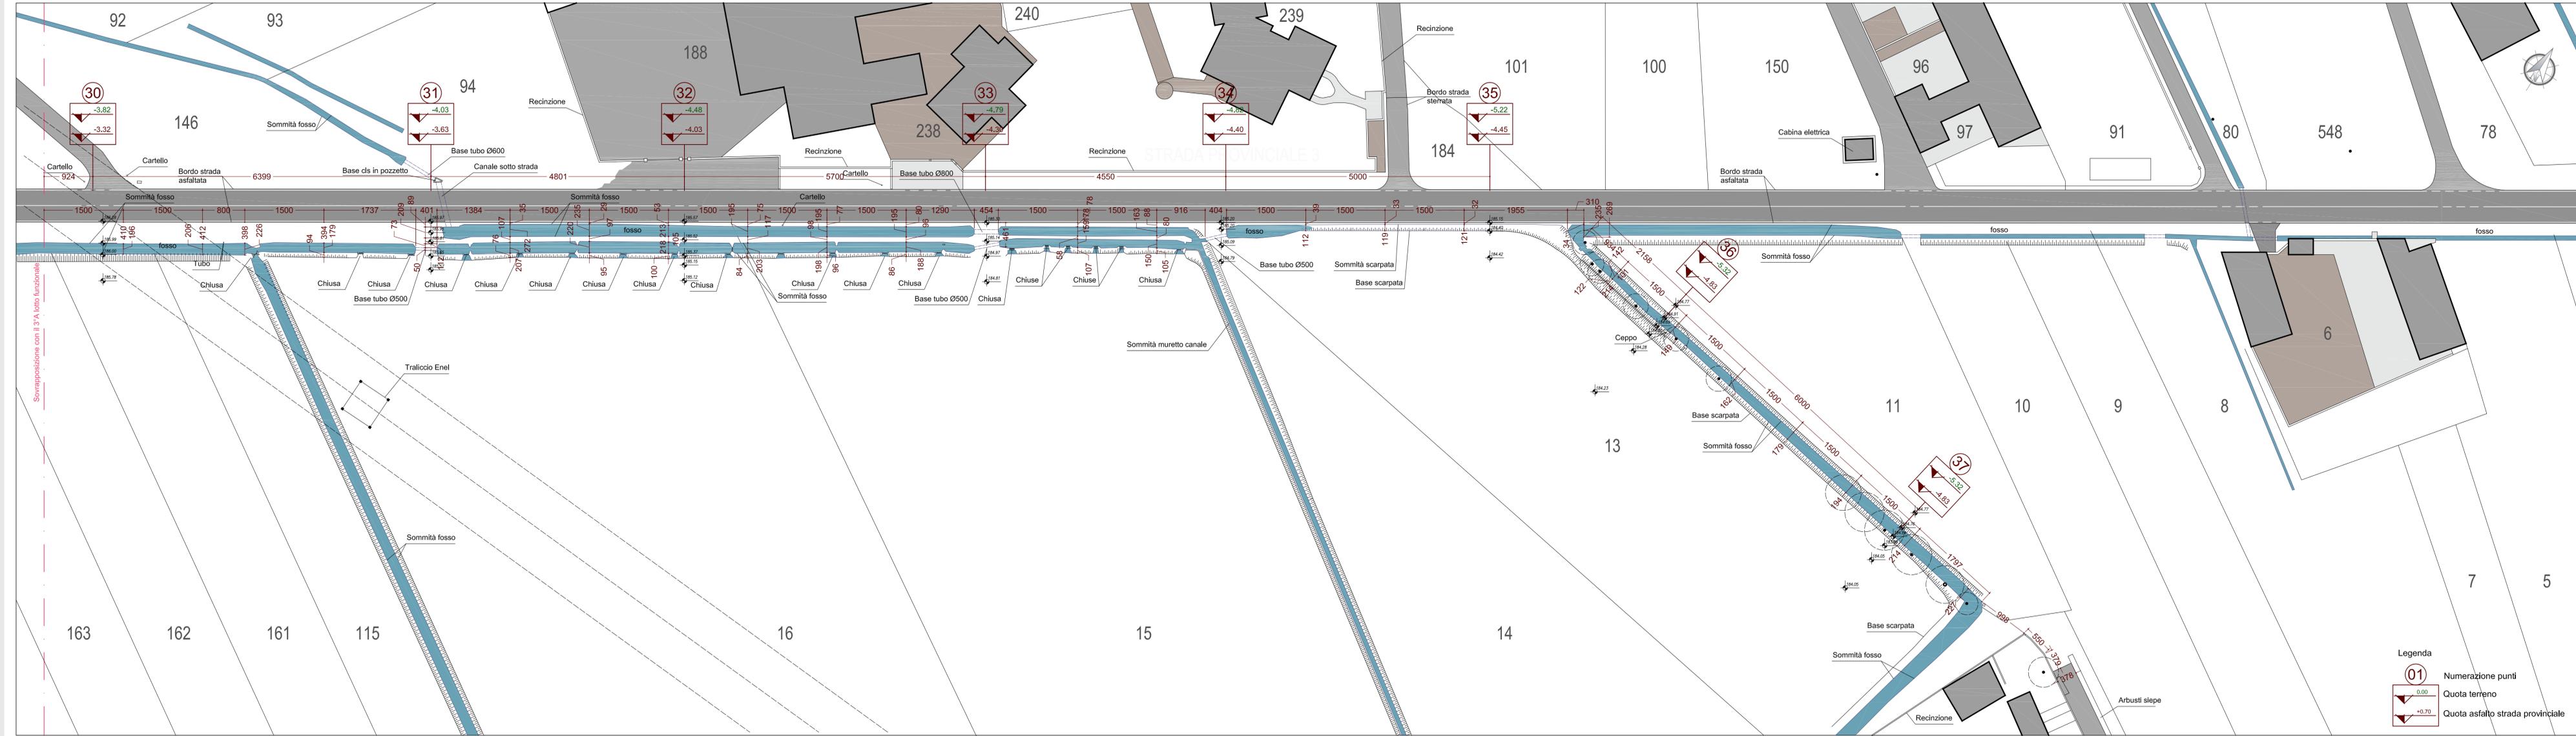

Legenda

(01)	Numerazione punti
0.00	Quota terreno
+0.70	Quota asfalto strada provinciale