

SADO - associati
Ingegneria e Architettura

Arch. Antonello Sado
Via dei Mille, 42/a
10123 - Torino
Tel. 011.19706499 - Fax 011.19706499
e-mail antonello.sado@fastwebnet.it

Ing. Angelo Sado
Via G.Bove, 14
10129 - Torino
Tel. 011.505997 - Fax 011.505997
e-mail angelo.sado@fastwebnet.it

COLLABORATORI:
Arch. Alessandra Ghignone
Arch. Alessio Patrucco

Regione Piemonte Provincia di VerCELLI



COMUNE DI SALUGGIA

"Realizzazione Pista Ciclabile S.P.3 -
Capoluogo/Frazione S.Antonino".


LOTTO "C" FUNZIONALE

PROGETTO DI FATTIBILITA' TECNICO ED ECONOMICA / DEFINITIVO



RESPONSABILE U.T.C. Geom. OMBRETTA PEROLIO	TITOLO PLANIMETRIA GENERALE PROGETTO		TAVOLA T.C4b
	DATA Febbraio 2021	ARCHIVIO	SCALA 1:500
REVISIONE	FILE	Def pista ciclabile	

PROGETTO

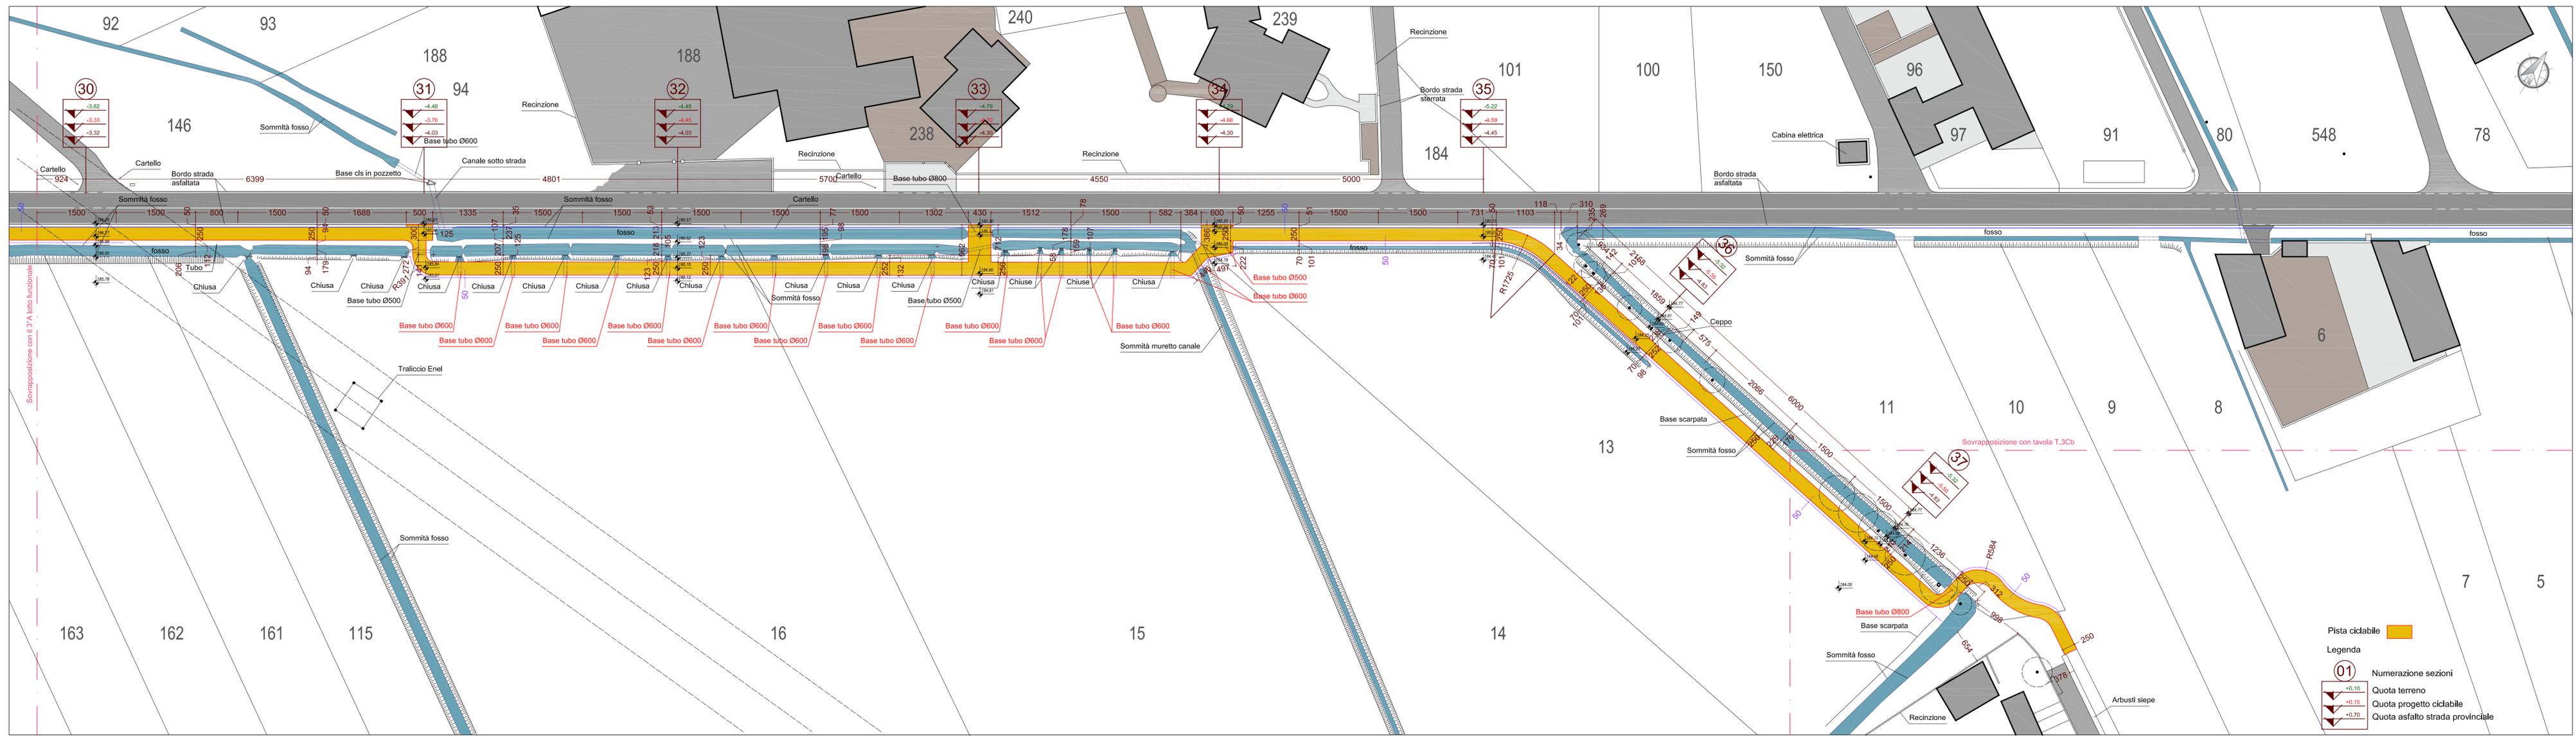

Pista ciclabile

Legenda

01 Numerazione sezioni

+0.10 Quota terreno

+0.15 Quota progetto ciclabile

+0.70 Quota asfalto strada provinciale