


CENTRO ABITATO DI SANTANTONINO

STANDARDS URBANISTICI AI SENSI DELL'ART. 21 DELLA L.R. 56/77	
IDENTIFICAZIONE DEL SETTORE A CUI E' DESTINATO IL SERVIZIO	
SERVIZI ALLA RESIDENZA	
SERVIZI ALLE ATTIVITA' MANIFATTURIERE, COMMERCIALI E TERZIARIE	
SPECIFICAZIONE RELATIVA AGLI USI ESISTENTI	
ISTRUZIONE DELL'OBBLIGO	
VERDE, GIOCO, SPORT	
PARCHEGGI	
AREE PER ATTREZZATURE DI INTERESSE COMUNE	
SPECIFICAZIONE RELATIVA AGLI USI PREVISTI	
ISTRUZIONE DELL'OBBLIGO	
VERDE, GIOCO, SPORT	
PARCHEGGI	
AREE PER ATTREZZATURE DI INTERESSE COMUNE	
AREE A STANDARDS PER LE QUALI VIENE REITERATO IL VINCOLO ALL'ESPROPRIO	
INFRASTRUTTURE ED IMPIANTI DI INTERESSE GENERALE NON RIENFRANTI NEL COMPUTO DEGLI STANDARDS	
FILARI ALBERATI ESISTENTI	
FILARI ALBERATI IN PREVISIONE	

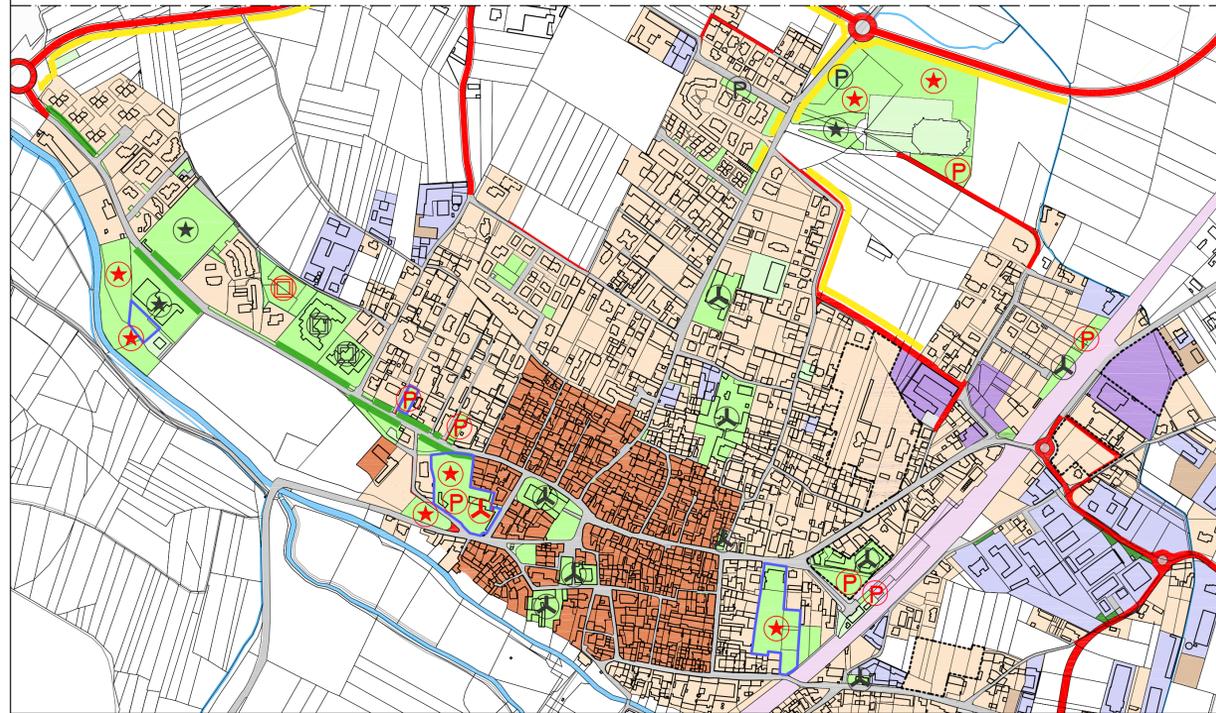

CENTRO ABITATO DI SALUGGIA

INSEDIAMENTI ESISTENTI E PREVISTI	
TESSUTI DEI NUCLEI DI ANTICA FORMAZIONE	
TESSUTI RESIDENZIALI	
TESSUTI PER ATTIVITA' POLIFUNZIONALI	
TESSUTI MISTI RESIDENZIALI / PER ATTIVITA' TERZIARIE	
TESSUTI PER ATTIVITA' PRODUTTIVE O AGRICOLE	
INDIVIDUAZIONE DEGLI AMBITI DI TRASFORMAZIONE	
AREE PER LA VIABILITA'	
VIABILITA' FERROVIARIA	
VIABILITA' STRADALE ESISTENTE	
VIABILITA' STRADALE PREVISTA	

STUDIO
OTTORINA SPINELLI ARCHITETTI
MILCO VIVIANI ARCHITETTI
CORSO SANTO IGNAZIO N° 10/A SANT'ALBA
Tel. e Fax. 0157 50921. E-mail: o.spinelli@studio98.com
P.Iva 0157000024

OTTORINA SPINELLI ARCHITETTO
iscritto al n. 232
ORDINE ARCHITETTI
VERCELLI

REGIONE PIEMONTE
PROVINCIA DI VERCELLI

COMUNE DI: SALUGGIA

PIANO REGOLATORE GENERALE COMUNALE

LAVORI DI REALIZZAZIONE
PARCO ED AREA A VERDE PUBBLICO
PIANO REGOLATORE GENERALE N. 3/2021

ex artt. 17 bis/6 della l.r. 56/1977 e
19 dpr 327/2001

Elaborato redatto su base cartografica di ARKISTUDIO SOCIETA' DI PROGETTAZIONE s.r.l. VERCELLI - Via Varesina, 2

COMMITTENTE: **COMUNE DI SALUGGIA**
piazza Municipio n°15 - 13040 (Vercelli)

FASE PROGETTUALE: PROGETTO PRELIMINARE	TAVOLA: PR2
TIPOLOGIA: STRUMENTO URBANISTICO COMUNALE	SCALA: 1:5000
ELABORATO: SPECIFICAZIONE RELATIVA AGLI USI PUBBLICI: STANDARDS URBANISTICI	AGG. CARTOGRAFICO: MAGGIO 2021

N° EDIZIONE	REDAZIONE		VERIFICA		VALIDAZIONE		CONSEGNA
	DATA:	NOME:	DATA:	NOME:	DATA:	NOME:	DATA:
PRIMA EDIZIONE							
SECONDA EDIZIONE							
TERZA EDIZIONE							
QUARTA EDIZIONE							

PATH: 214 Saluggia variante parziale PRGC 2018/VERIFICATO/DP	FILE: PR1a-P2.dwg	LAYOUT: PR2
PATH: 214 Saluggia variante parziale PRGC 2018/USCITA/DP/DPDF	FILE: PR2.dwf	

Approvato con delibera di C.C. _____ in data _____

Il Responsabile del Procedimento Geom. Linda Marin _____

Il Sindaco _____ Il Segretario Comunale _____