

STUDIO

OTTORINA MILCO
SPINELLI VIVIANI
ARCHITETTI
CORSO SANT'IGNAZIO 10/A
SANTHIA'

REGIONE PIEMONTE

PROVINCIA DI VERCELLI

COMUNE DI SALUGGIA

PROGETTO:

PROGETTO DEFINITIVO

**REALIZZAZIONE PARCO ED
AREA A VERDE PUBBLICO**

COMMITTENTE:

AMMINISTRAZIONE COMUNALE DI SALUGGIA

P.zza del Municipio n.16 13040 Saluggia VC

C.F.: 84501250025 - P.IVA: 00397790023

STUDIO A.D. TECNICO ASSOCIATO
OTTORINA SPINELLI E MILCO VIVIANI ARCHITETTI
CORSO SANTO IGNAZIO N° 10/A SANTHIA'
Tel. e Fax. 0161 930620, E-mail a.d.studio@libero.it
P.Iva 01570000024


**PARTICOLARI
STRATIGRAFIE
PAVIMENTAZIONI**

Tav.4

Maggio 2021

PARTICOLARE COSTRUTTIVO PISTA CICLOPEDONALE
scala 1:20

LARGHEZZA MEDIA MT.5,00

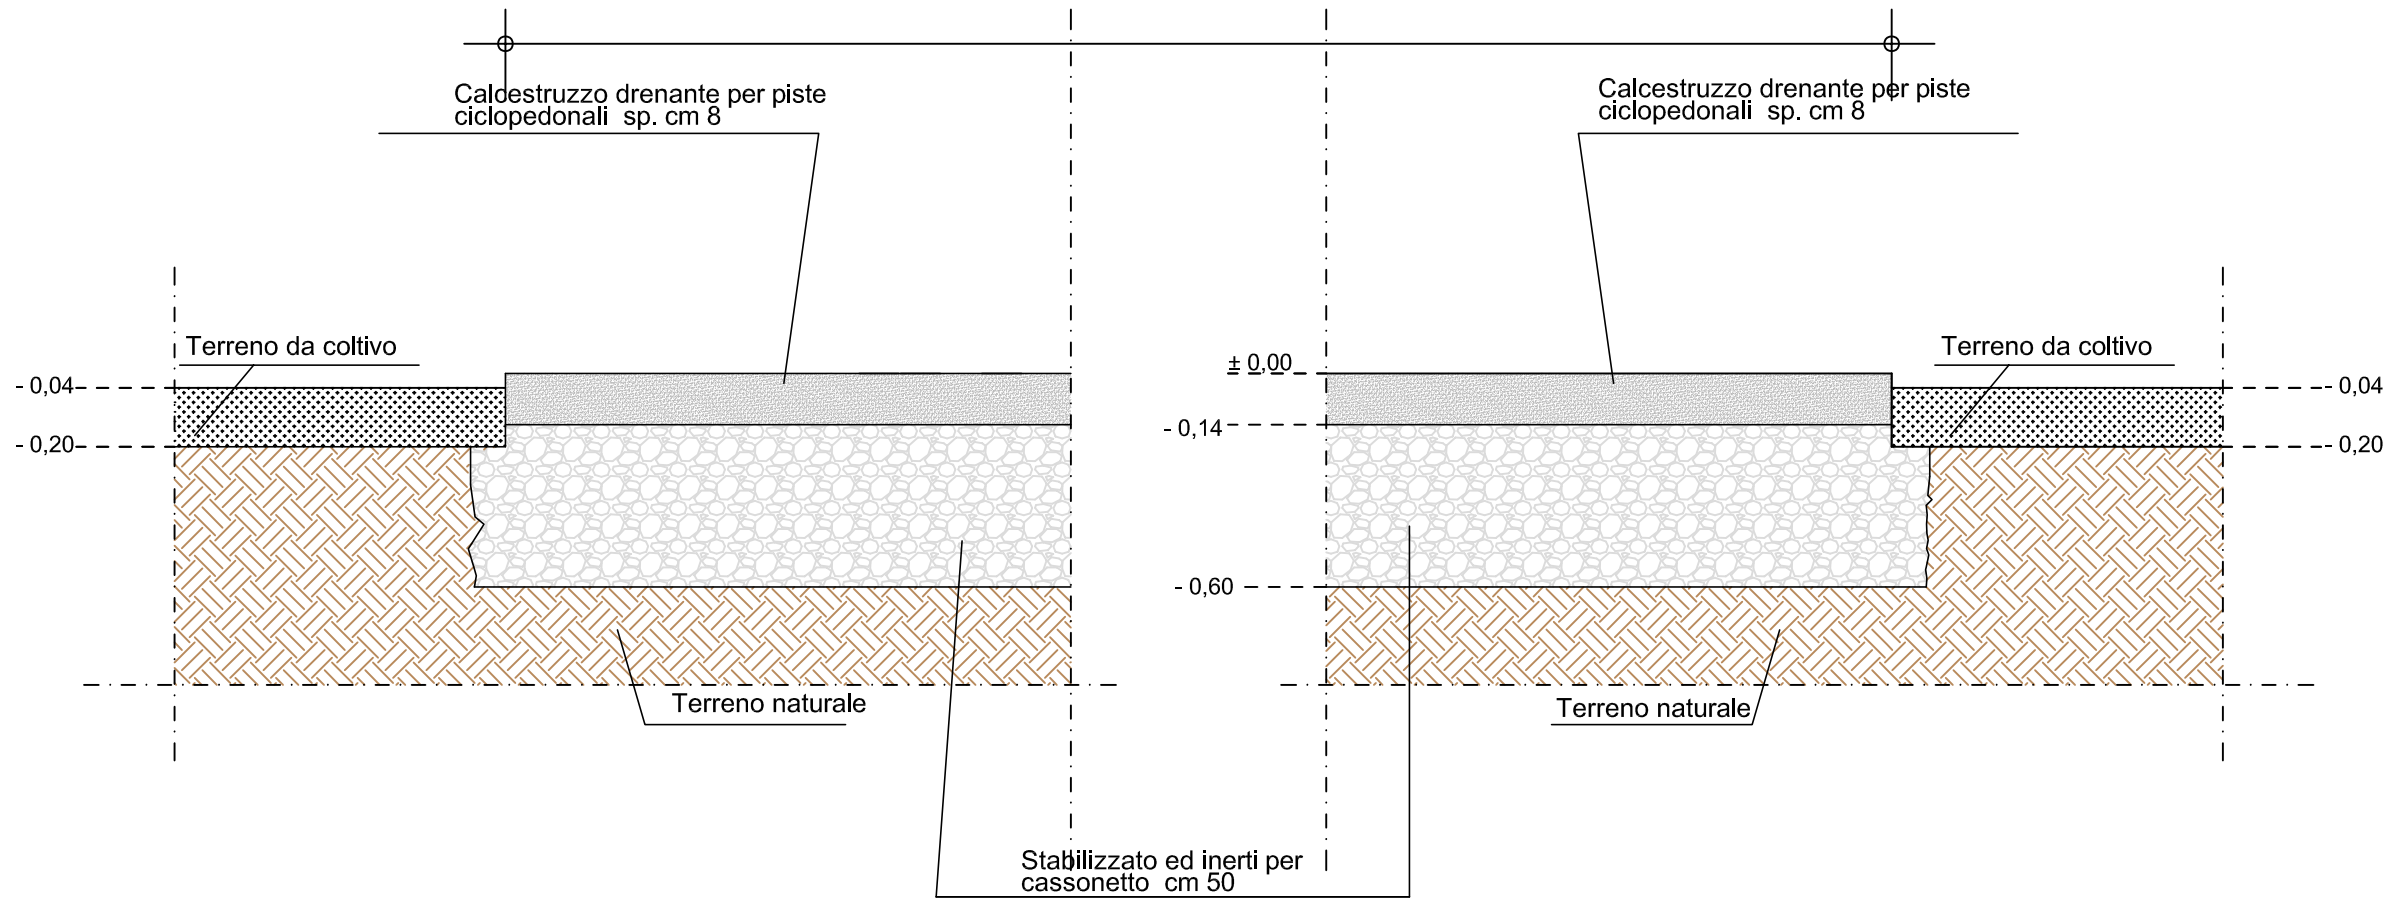

PARTICOLARE COSTRUTTIVO MARCIAPIEDE PEDONALE
scala 1:20

LARGHEZZA MEDIA MT.5,00

