

CENTRO SETTIA



SOGGETTO PROPONENTE

COMUNE DI SALUGGIA
IL SINDACO
Fimino BARBERIS

IL RESPONSABILE DELL'AREA
LL.PP. e R.U.P.
Geom. Ombretta PEROLIO

PROGETTO

PROGETTO ARCHITETTONICO:
Arch. Anna Chiara TAMPONE

VIA Casale Benne, 10 - 13040 SALUGGIA (VC)
TEL. 3485129500
E-MAIL: actampone@gmail.com

PROGETTO STRUTTURE:
Ing. Orazio MINELLA

VIA CIGLIANO, 13 - 13040 MONCRIVELLO (VC)
TEL. e FAX 0151.401631
E-MAIL: mail@studiominnella.com
www.studiominnella.com


oggetto:
Stralcio facciata - Sezione verticale - Individuazione Interventi: particolare serramenti
codice fase: Numero tavola:

PROGETTO DEFINITIVO - ESECUTIVO

F_4

scala:	codice:	data:	revisione:
VARIE	H725_DEF_RCS_TAV_10	6/7/2021	00


Particolare scala 1/5

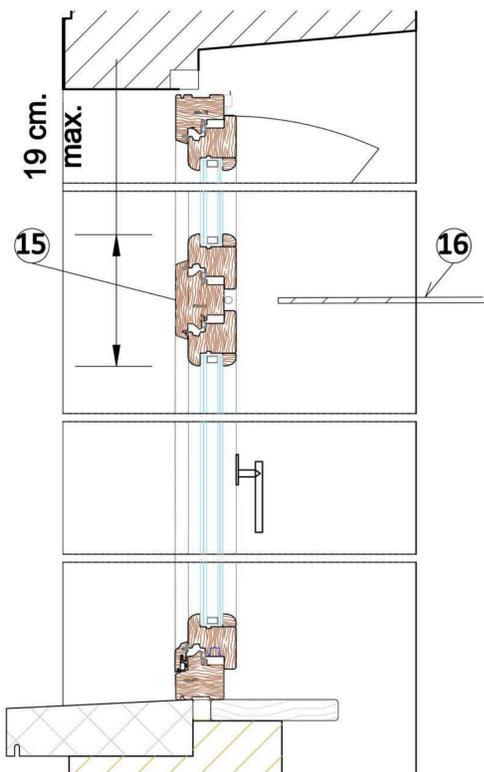

Stralcio facciata scala 1/50



SEZIONE scala 1/50

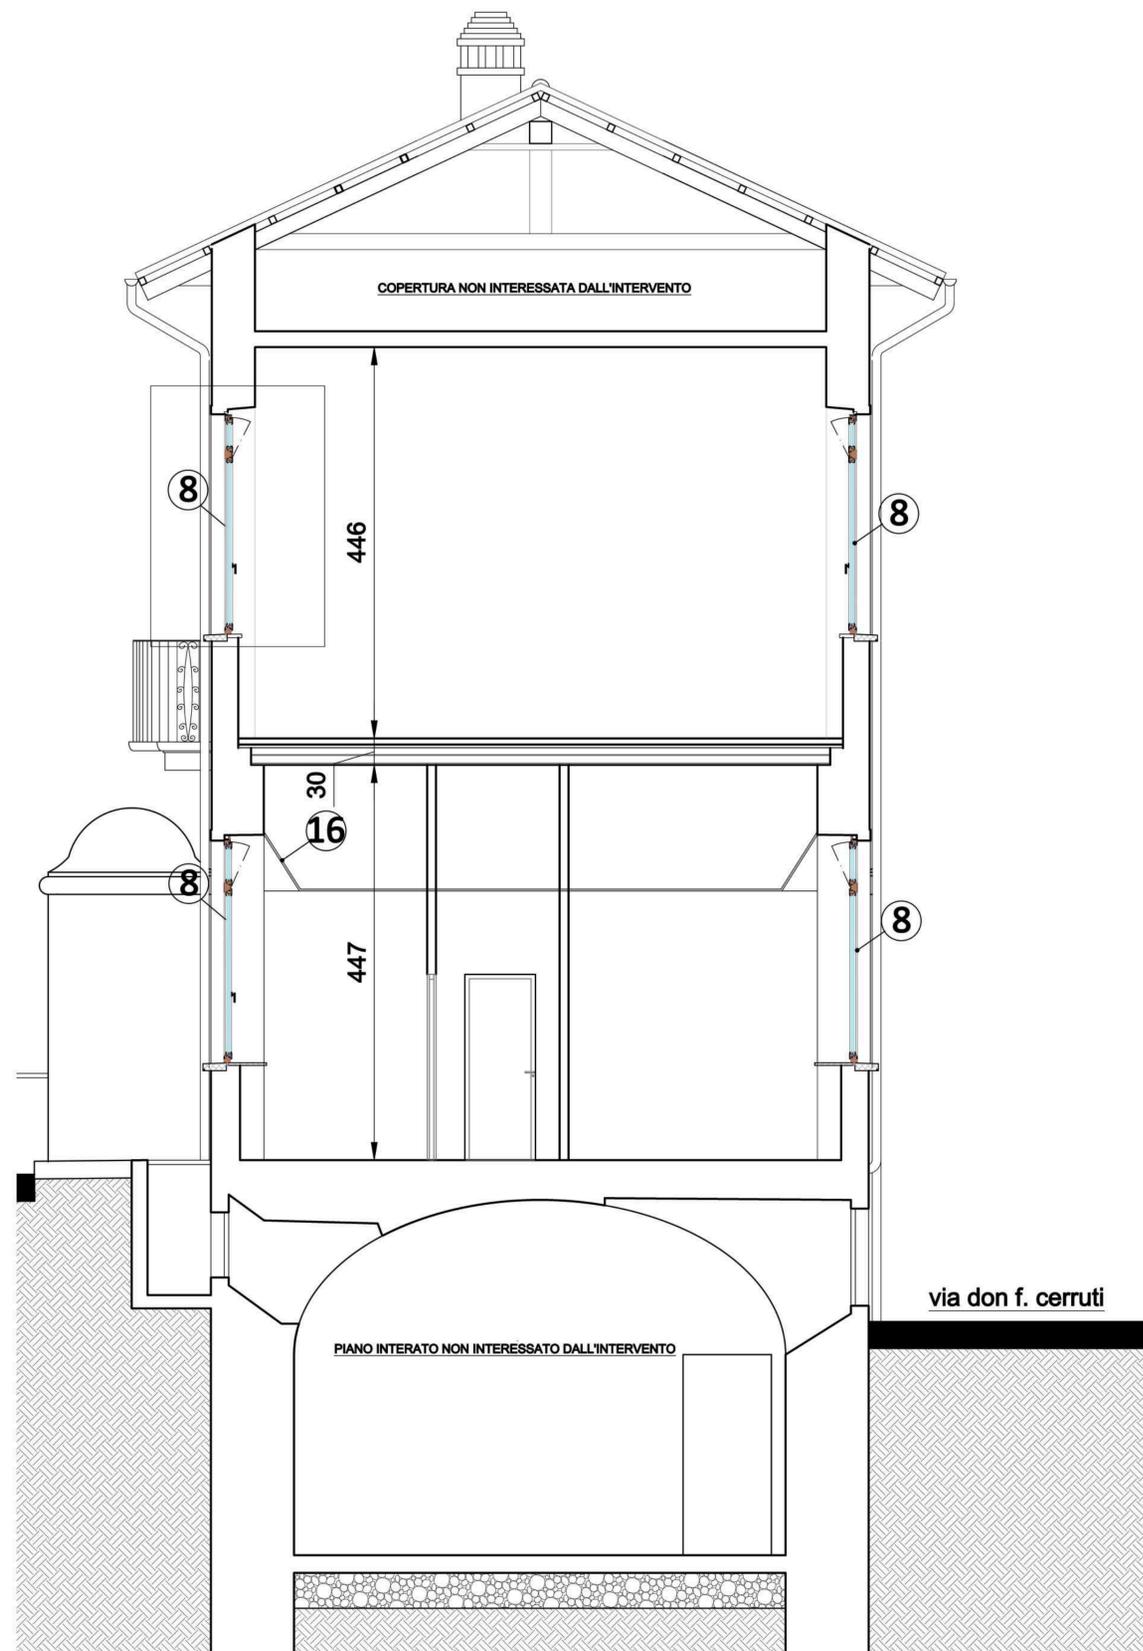

DIDASCALIA INTERVENTI

- ⑧ SERRAMENTI: sostituzione integrale
- ⑮ PARTICOLARE NODO CENTRALE
- ⑯ Piano terra: veletta controsoffitto da modificare su serramenti
- ⑰ Recupero Intitolazione edificio