



SADO - associati  
Ingegneria e Architettura

Arch. Antonello Sado  
Via del Mille, 42/a  
10123 - Torino  
Tel. 011.19706499 - Fax 011.19706499  
e-mail antonello.sado@fastwebnet.it

Ing. Angelo Sado  
Via G.Bove, 14  
10129 - Torino  
Tel. 011.505997 - Fax 011.505997  
e-mail angelo.sado@fastwebnet.it

COLLABORATORI:  
Arch. Alessandra Ghignone  
Arch. Alessio Patrucco

Regione Piemonte Provincia di Vercelli



COMUNE DI SALUGGIA

"Realizzazione Pista Ciclabile S.P.3 -  
Capoluogo/Frazione S.Antonino".


LOTTO "A" FUNZIONALE

PROGETTO ESECUTIVO



RESPONSABILE  
U.T.C.  
Geom. OMBRETTA PEROLIO

TITOLO		TAVOLA
PLANIMETRIA GENERALE PROGETTO		T.4Ab
DATA		ARCHIVIO
Marzo 2021		
REVISIONE		FILE
Esec pista ciclabile		1:200

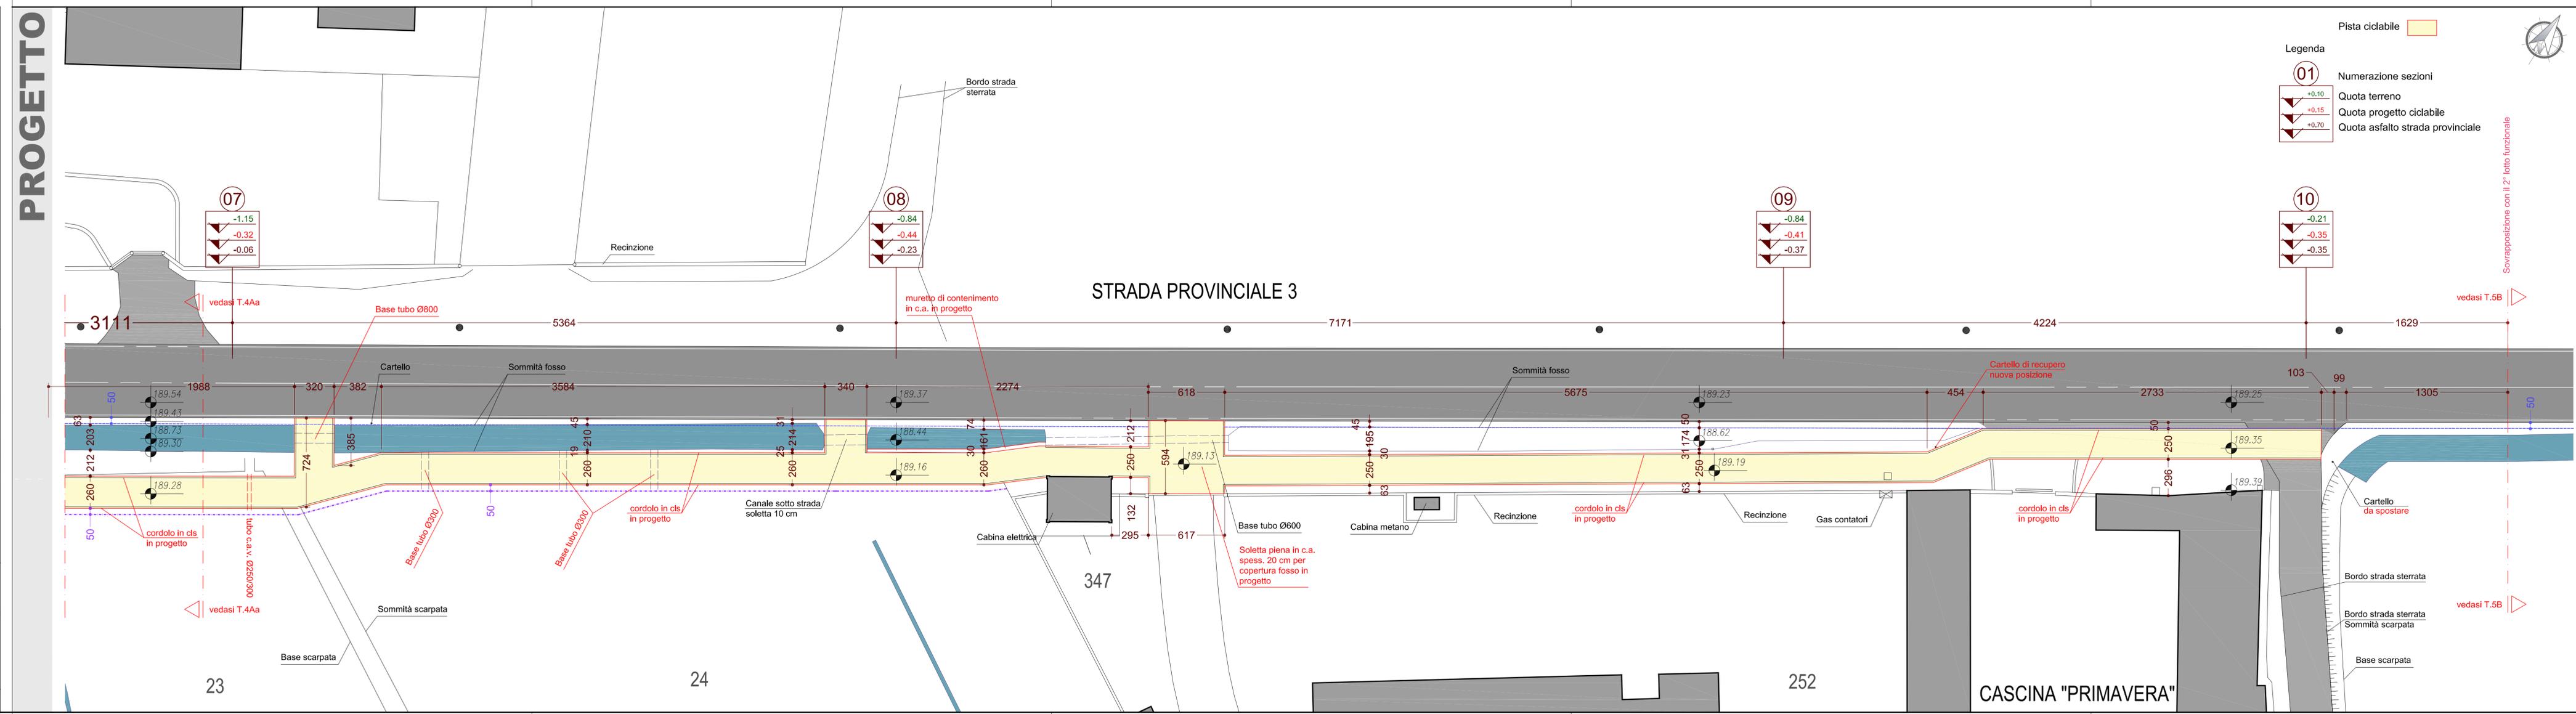

Legenda

- 01 Numerazione sezioni
- +0.10 Quota terreno
- +0.15 Quota progetto ciclabile
- +0.70 Quota asfalto strada provinciale

Pista ciclabile

07

- 1.15
- 0.32
- 0.06

08

- 0.84
- 0.44
- 0.23

09

- 0.84
- 0.41
- 0.37

10

- 0.21
- 0.35
- 0.35

Sovrapposizione con il 2° lotto funzionale

vedasi T.5B

vedasi T.5B

vedasi T.5B