

**SADO - associati**  
Ingegneria e Architettura

Arch. Antonello Sado  
Via dei Mille, 42/a  
10123 - Torino  
Tel. 011.19706499 - Fax 011.19706499  
e-mail antonello.sado@fastwebnet.it

Ing. Angelo Sado  
Via G.Bove, 14  
10129 - Torino  
Tel. 011.505997 - Fax 011.505997  
e-mail angelo.sado@fastwebnet.it

COLLABORATORI:  
Arch. Alessandra Ghignone  
Arch. Alessio Patrucco

Regione Piemonte

Provincia di Vercelli




COMUNE DI SALUGGIA  
(Provincia di Vercelli)  
22 LUG. 2021  
Prot. N. 7160  
Cat. .... Cl. .... Fasc. ....

## COMUNE DI SALUGGIA



Realizzazione Pista Ciclabile S.P.3 -  
Capoluogo/Frazione S. Antonino".

### PROGETTO ESECUTIVO

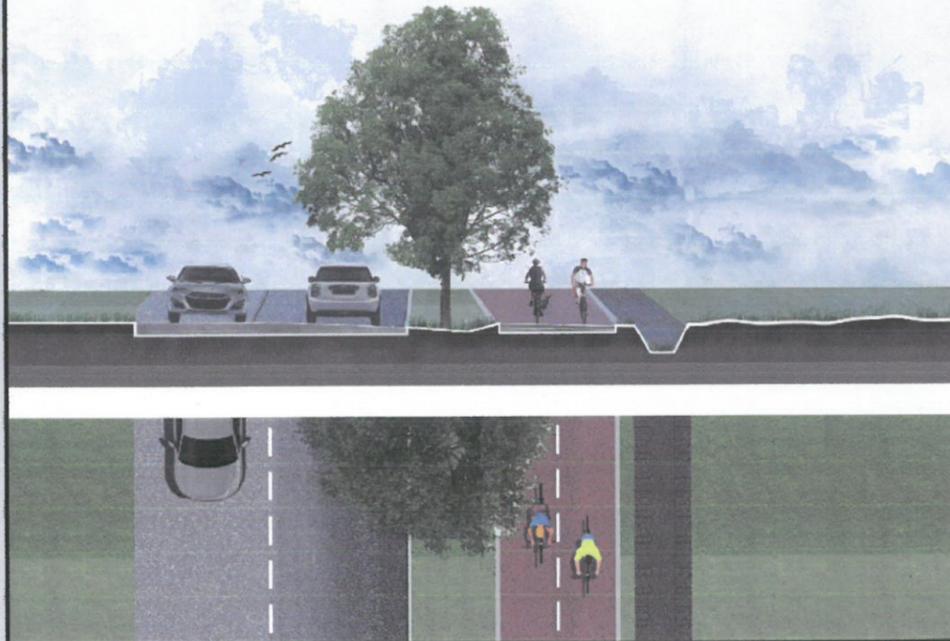

RESPONSABILE  
U.T.C.  
Geom. OMBRETTA PEROLIO

TITOLO  
**PARTICOLARI DI PROGETTO  
CADITOIE STRADALI**

TAVOLA

**T.5**


SCALA

**1:50**


DATA	Luglio 2021	ARCHIVIO
REVISIONE	FILE	Esec pista ciclabile

# PARTICOLARI DI PROGETTO

## PIANTA TIPO SMALTIMENTO ACQUE METEORICHE PROVENIENTI DALLA STRADA PROVINCIALE 3 IN CONCOMITANZA DEL DOPPIO CORDOLO DI BANCHINA

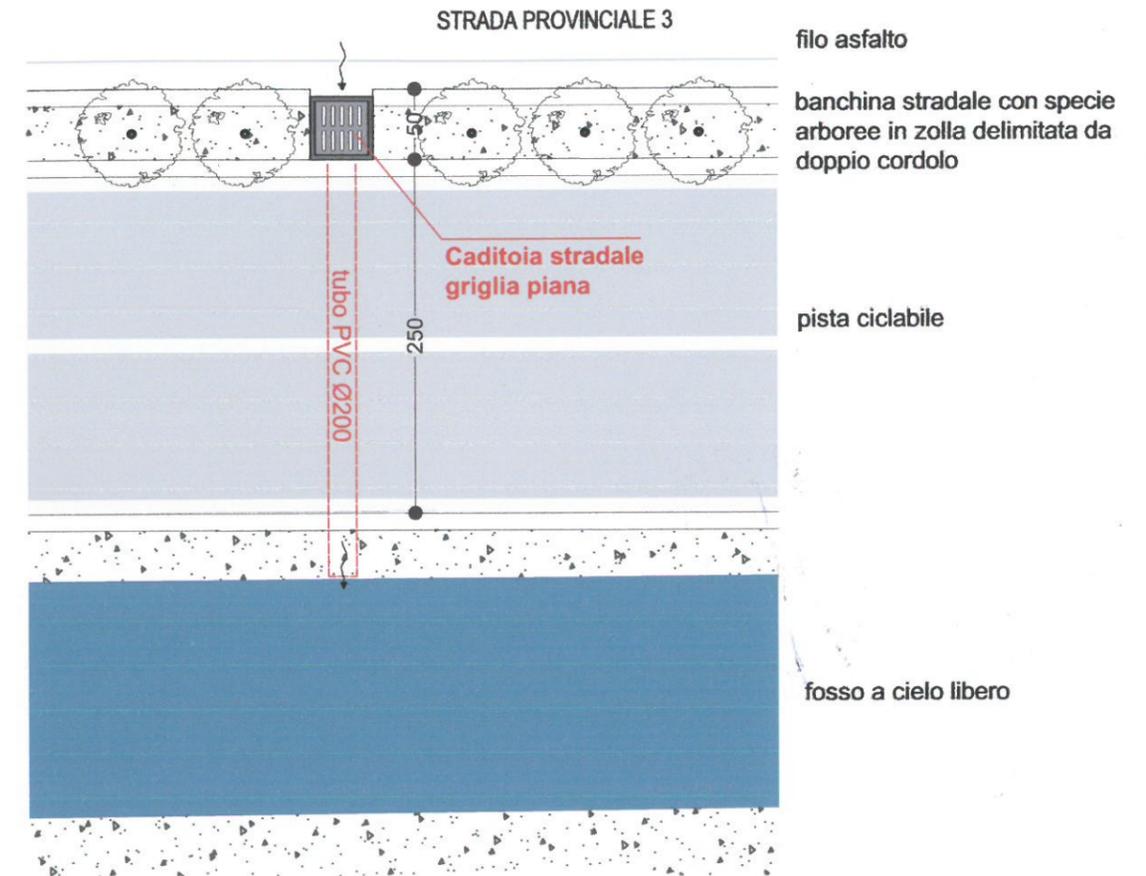

### SEZIONE TIPO CADITOIA STRADALE

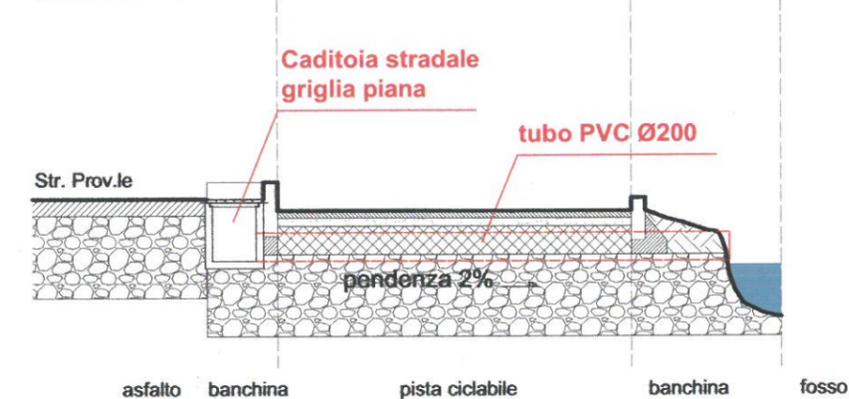

#### Numero di caditoie in progetto:

Lotto Ba	n° 9
Lotto Bb	n° 6
Lotto Ca	n° 6
Lotto Cb	n° 6
Lotto Cc	n° 3
<b>TOTALE</b>	<b>n° 30</b>

**Le caditoie sono distanziate  
circa 20 mt le une dalle altre**