


SEZIONE B-B'

C-C'

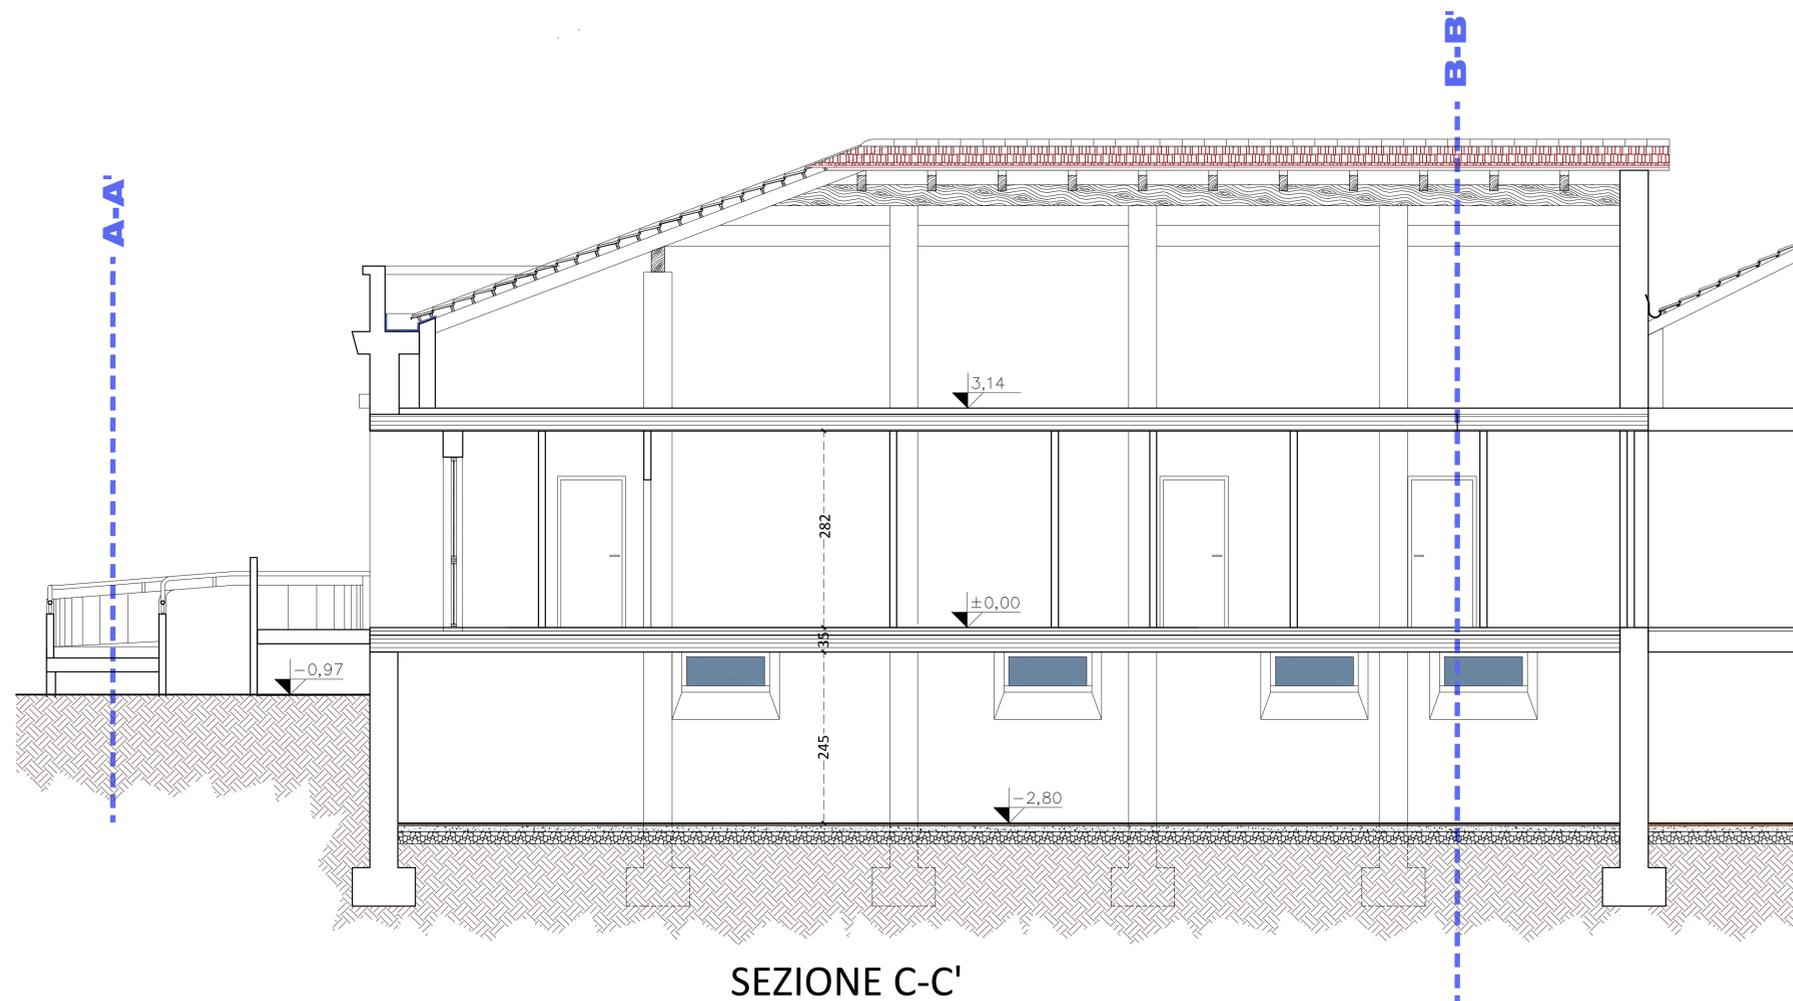

SEZIONE C-C'

B-B'



**ARKISTUDIO**  
SOCIETA' DI PROGETTAZIONE s.r.l.

VERCELLI - Via Viganotti, 2  
tel. 0161 259088 - fax. 0161 602132  
e-mail: info@arkistudio.eu  
www.arkistudio.eu

AMMINISTRATORE E DIRETTORE TECNICO  
**TULLIO TOSELLI**  
ARCHITETTO  
N. 72 ORDINE ARCHITETTI  
DI VERCELLI



PROVINCIA DI VERCELLI

**COMUNE DI SALUGGIA**

RIQUALIFICAZIONE EDIFICIO  
IN VIA DON CARRA PER  
REALIZZAZIONE POLO  
SOCIO SANITARIO

NUMERO: 236

COMMITTENTE:  
COMUNE DI SALUGGIA  
Piazza del Municipio, 16 - 13040 Saluggia

TAVOLA:

**A/R 03**

SCALA: 1:50

N° EDIZIONE	REDAZIONE		VERIFICA		VALIDAZIONE		CONSEGNA
	DATA:	NOME:	DATA:	NOME:	DATA:	NOME:	DATA:
PRIMA EDIZIONE	30/09/2021	G.G.	30/09/2021	T.T.	30/09/2021	T.T.	SETTEMBRE 2021
SECONDA EDIZIONE							
TERZA EDIZIONE							
QUARTA EDIZIONE							
QUINTA EDIZIONE							

PATH: 236-Saluggia-Centro Servizi Sociali\VERIFICATO\definitivo-esecutivo

PATH: 236-Saluggia-Centro Servizi Sociali\USCITA\PDF\definitivo-esecutivo

FILE: Rilievo e Progetto.dwg

FILE: AR 01 Planimetria generale e piante.pdf

LAYOUT: STATODP SEZ