

RECINZIONE E SISTEMAZIONI ESTERNE	
01.A04.B15.010	Calcestruzzo per uso non strutturale confezionato a dosaggio con cemento tipo 32,5 R in centrale di betonaggio, diametro massimo nominale dell'aggregato 3 cm, fornito in cantiere. Escluso il getto
01.A04.C03.010	Getto in opera di calcestruzzo cementizio eseguito direttamente da autobetoniera con apposita canaletta. In strutture di fondazione.
01.A04.H30.010	Casseratura per il contenimento dei getti per opere quali muri, pilastri, archi, volte, parapetti, cordoli, sottofondi, caldaie, compreso il puntellamento e il disarmo
01.A04.F10.005	Acciaio per calcestruzzo armato ordinario, laminato a caldo, classe tecnica B450C, saldabile ad alta duttilita', in accordo alla UNI EN 10080 e conforme al D.M. 17/01/2018/
01.A04.B25.010	Calcestruzzo a prestazione garantita in accordo alla UNI EN 206, per strutture di fondazione (plinti, pali, travi rovesce, paratie, platee) e muri interrati
01.A04.C03.020	Getto in opera di calcestruzzo cementizio eseguito direttamente da autobetoniera con apposita canaletta. In strutture armate.
01.A04.G00.010	Elementi quali davanzali, copertine di muri di cinta, chiusini e telai, gradini e simili, liscciati con pasta di cemento, a perfetta spigolatura od anche bocciardati con goccioletti.
01.A18.A10.005	Carpenteria per grandi orditure o industrializzata, capriate, tralicci, pilastri e simili, compresa coloritura ad una ripresa di antruggine, escluse le sole opere murarie
01.A18.A20.005	Posa in opera di carpenterie in ferro, per grandi orditure, tralicci, capriate, pilastri e simili
01.A18.C00.005	Posa in opera di manufatti in lamiera metallica. Serramenti in ferro di tipo industriale, cancelli, cancellate, inferriate, ringhiere e simili
02.P85.T15.020	Risanamento e ripristino di parti mancanti di calcestruzzo eseguito con malta premiscelata fibrorinforzata, classe R3, resine sintetiche e inerti di pezzatura adeguata
01.A05.B70.010	Muratura eseguita con blocchi pieni di calcestruzzo cellulare leggero aventi proprieta' termo - fonoisolanti Spessore cm 20-25
01.A23.B20.005	Posa di guide rette o curve dello spessore di cm 9-12 di gneiss, graniti, sieniti, dioriti e simili, altezza da cm 25 a cm 30, in pezzi di lunghezza di almeno m 0,90
01.P11.B42.025	Marmette autobloccanti in calcestruzzo cementizio vibrato e pressato ad alta resistenza (resistenza caratteristica 500 kg/cm²) per pavimentazioni esterne
01.A23.C80.005	Posa di pavimentazione in marmette autobloccanti di calcestruzzo pressato e vibrato, comprendente la provvista e lo stendimento della sabbia per il sottofondo dello spessore da cm 4 a cm 6
01.A23.A10.005	Formazione di fondazione, in ambito urbano, per marciapiede rialzato o per ripristino di tratti dello stesso, comprendente il sottofondo in calcestruzzo cementizio
01.A21.A40.005	Provvista e stesa di misto granulare anidro per fondazioni stradali, conforme alle prescrizioni della città attualmente vigenti, composto di grossa sabbia e ciottoli di dimensioni non superiori ai cm 12
01.P03.B00.005	Ghiaia naturale scevra di materie terrose di cava
01.A21.A50.010	Compattazione con rullo pesante o vibrante dello strato di fondazione in misto granulare anidro o altri materiali anidri. Per spessore finito fino a 30 cm
01.A21.A20.025	Spandimento di materiali vari per spessori superiori a cm 3, provvisti sfusi sul luogo d'impiego, per la formazione di strati regolari
01.P11.B44.010	Marmette autobloccanti forate in calcestruzzo cementizio vibrato e pressato ad alta resistenza delle dimensioni esterne di cm 37x21 circa per pavimentazioni esterne e tappeti erbosi Spessore cm 10
01.A23.C90.005	Posa di marmette autobloccanti forate, per pavimentazioni esterne e tappeti erbosi, in calcestruzzo pressato e vibrato, comprendente la provvista e lo stendimento della sabbia. Dello spessore di cm 10
01.P27.E40.010	Terra agraria prelevata da strati superficiali attivi, in tempera, di medio impasto, a struttura glomerulare
18.A55.A15.005	Realizzazione di un inerbimento su di una superficie piana o inclinata mediante la tecnica dell'idrosemina
01.A01.B10.030	Scavo di materiali di qualsiasi natura in ambito urbano, fino ad una profondita' massima di cm 60

MURATURE E INTONACI	
02.P35.H05.020	Muratura di spessore superiore a cm 20 per opere in elevazione, con idonea malta premiscelata
01.A05.B70.005	Muratura eseguita con blocchi forati in cls Rei180 con proprieta' termo - fonoisolanti sp cm 8
01.A10.A10.005	Rinzafo eseguito con malta di calce dolce su pareti, solai, soffitti, travi. Per una superficie complessiva di almeno m² 1 e per uno spessore fino a cm 2
01.A10.B00.005	Intonaco eseguito con grassello di calce idraulica spenta, su rinzafo
02.P55.N42.010	Esecuzione di intonaco a calce tirata con sagome metalliche o in legno per la ricostruzione di cornicioni, fasce, modanature semplici, cornici di finestre e porte, zone sfondate a più livelli

FORMAZIONE ISOLAMENTO CAPPOTTO	
01.P09.B21.020	Pannelli rigidi in lana di roccia della densita' di 200 kg/m³ e lamda pari a 0,035 W/mK. Per l'isolamento termo-acustico di pareti e solai e trattata con resine termoindurenti euroclasse A1 spessore 50 mm
01.A09.G50.005	Posa in opera di materiali per isolamento termico sia in rotoli che in lastre di qualsiasi dimensione e spessore
01.A06.C30.005	Esecuzione di controsoffitti mediante fornitura e posa in opera di lastre in cartongesso
01.P09.B18.015	Pannelli rigidi in lana di roccia della densita' di 150 kg/m³ e lamda inferiore a 0,039 W/mK. Per l'isolamento termo-acustico di pareti e solai, spessore 80 mm
03.A07.A01.005	Realizzazione di isolamento termico a cappotto con lastre di qualsiasi dimensione e spessore, compreso il carico, lo scarico, il trasporto e deposito a qualsiasi piano del fabbricato. Su superfici esterne verticali
01.A10.B50.005	Intonaco pietrificato con miscela di cemento bianco, polvere di marmo e pigmenti colorati. Del tipo spruzzato, per una superficie complessiva di almeno m² 1 ed eseguito ad altezza fino a m 4
01.A10.E00.005	Cornici di scagliola a piu' sagome, compresa ogni opera accessoria. Con altezza o con sporgenza fino a cm 12 e per una lunghezza di almeno m 2


OPERE IN PIETRA	
01.P18.A34.005	Granito rosa limbara e rosa porrinho in lastre dello spessore di cm 2
01.A12.H20.005	Posa in opera di lastre in pietra o in marmo, la cui provvista sia compensata al metro quadrato
01.P18.A70.015	Serizzo antigorio in lastre dello spessore di cm 2
01.A12.H20.005	Posa in opera di lastre in pietra o in marmo, la cui provvista sia compensata al metro quadrato, per colonne, pilastri, architravi, stipiti, davanzali, cornici, balconi, zoccoli, gradini, traverse, montanti, piccoli rivestimenti, ecc.

OPERE DA DECORATORE	
01.A20.E60.005	Applicazione fissativo Su soffitti e pareti interne
01.A20.E30.005	Tinta all'acqua (idropittura) a base di resine sintetiche, con un tenore di resine non inferiore al 30%, lavabile
01.A20.E38.005	Applicazione di idropittura murale opaca a base di silicati di potassio, pigmenti inorganici selezionati e cariche minerali, non filmogena ma permeabile all'acqua ed al vapore acqueo
01.A20.B90.005	Spazzolatura con spazzole metalliche e spolveratura su superfici metalliche grezze
01.A20.F50.005	Coloritura con una ripresa di antruggine a base di ostenolenici ai fosfati di zinco, su superfici metalliche
01.A20.F70.010	Verniciatura con smalto su coloritura esistente per superfici metalliche Di manufatti esterni


SERVIZI IGIENICI	
01.P22.A10.030	Lavabo in vetro - china con troppo - pieno. Di qualsiasi forma cm 70x56x22
01.P22.A12.005	Colonna per lavabo in vitreous-china cm 65x22
01.A19.G10.035	Posa in opera di apparecchi igienico - sanitari completi di accessori, compreso l'allacciamento alle tubazioni di adduzione e lo scarico P.O.Lavabo completo di accessori
01.P22.A49.010	Bidet in vitreous-china con erogazione della acqua a zampillo parabolico od a brida girante cm 55x37x38 con foro per doccia
01.A19.G10.070	Posa in opera di apparecchi igienico - sanitari completi di accessori, compreso l'allacciamento alle tubazioni di adduzione e lo scarico P.O.Bidet
01.P22.A60.015	Vaso a sedile in vitreous-china a cacciata o ad aspirazione, con scarico a pavimento o a parete
01.A19.G10.165	Posa in opera di apparecchi igienico - sanitari completi di accessori, compreso l'allacciamento alle tubazioni di adduzione e lo scarico P.O. vaso all'inglese o a sella di qualunque tipo
01.P22.A70.020	Piatti doccia in gres ceramico smaltato cm 75x75x15, installazione sopra pavimento
01.A19.G10.110	Posa in opera di apparecchi igienico - sanitari completi di accessori, compreso l'allacciamento alle tubazioni di adduzione e lo scarico P.O.Piatto doccia completo di accessori
01.P22.B30.010	Accessori in vitreous-china da incasso. Portacarta per rullo cm 10x16x16
01.P22.B30.015	Accessori in vitreous-china da incasso. Portasapone per lavabo cm 10x16x16
01.P22.B30.020	Accessori in vitreous-china da incasso. Portasapone per bidet cm 10x16x16
01.P22.B30.005	Accessori in vitreous-china da incasso. Portaspugna per vasca cm 10x16x31
01.P22.C06.020	Gruppo miscelatore monoforo in ottone cromato per lavabo, con bocca di erogazione normale
01.P22.C19.005	Miscelatore monocomando cromato per lavabo/bidet con scarico automatico con leva clinica
01.P22.E20.010	Batteria a miscela da incasso in ottone cromato per doccia, composta da due rubinetti ad angolo, tubetti e curve di collegamento
01.P22.H28.005	Vaschetta di cacciata in plastica pesante tipoGeberit da incasso, isolata contro la trasduzione
01.P22.H30.015	Placche di copertura bianche per vaschetta da incasso tipo Geberit
01.A19.G10.190	Posa in opera di apparecchi igienico - sanitari completi di accessori, compreso l'allacciamento alle tubazioni di adduzione e lo scarico
01.A19.H50.005	Formazione di servizio igienico per disabili eseguito secondo la normativa vigente, eseguito secondo gli schemi di progetto.

PAVIMENTI E RIVESTIMENTI	
02.P60.O25.010	Sottofondo per pavimenti da incollare formato con calcestruzzo C16/20 (Rck 20) - S4 per uno spessore fino a cm 5
01.P18.A70.020	Serizzo antigorio In lastre dello spessore di cm 3
01.A12.H20.005	Posa in opera di lastre in pietra o in marmo, la cui provvista sia compensata al metro quadrato
01.A12.B75.005	Posa in opera di pavimento o rivestimento eseguito in piastrelle di gres ceramico fine porcellanato
01.P07.B45.005	Provvista di piastrelle per pavimenti e rivestimenti in gres ceramico fine porcellanato
01.P07.B30.015	Piastrelle in gres Dimensioni cm 7.5x15 - colore giallo avorio
01.A12.B70.005	Posa in opera di pavimento eseguito in piastrelle di gres ceramico anche con fascia lungo il perimetro
01.P11.E80.010	Zoccolino vinilico a colori uniti o striati dello spessore fino a mm 1 Altezza cm 10
01.A12.E60.005	Posa in opera di zoccolino in laminati plastici a base di resine sintetiche di qualunque spessore


RIPASSAMENTO DEL TETTO	
01.A09.C00.010	Ripassamento di tetto con tegole, comprendente il rimaneggiamento totale delle tegole.
01.P04.E70.005	Tegole piano tipo "marsigliese" comune .
01.P15.E30.015	Listelli in abete (Picea abies, Abies alba) Sezione cm 4x6
01.P15.E05.005	Travi per grossa orditura di tetti riquadrati uso Trieste In larice (Larix decidua)
01.A09.B75.005	Provvista e stesura in opera di vernice bituminosa di impregnazione a freddo. In opera mediante applicazione a rullo, a pennello o a spruzzo. Su tutte le superfici orizzontali, inclinate e verticali.
01.P10.H50.005	Fornitura di guaina autoadesiva e autoisolante in rotoli, a base di gomma e bitume con supporto in doppio strato incrociato di poltene, per impermeabilizzazioni. Spessore mm 2

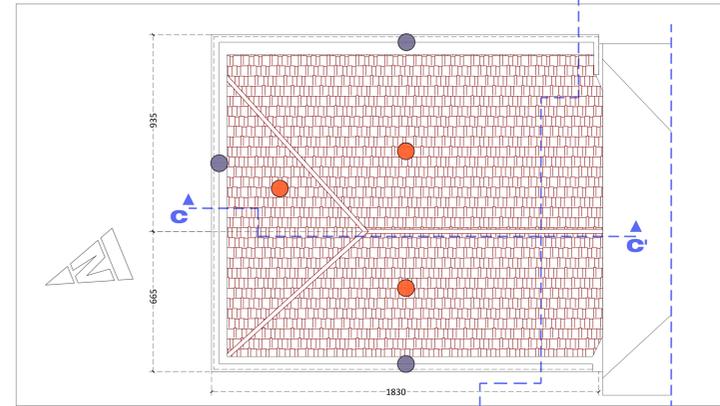

PIANTA COPERTURA scala 1:100

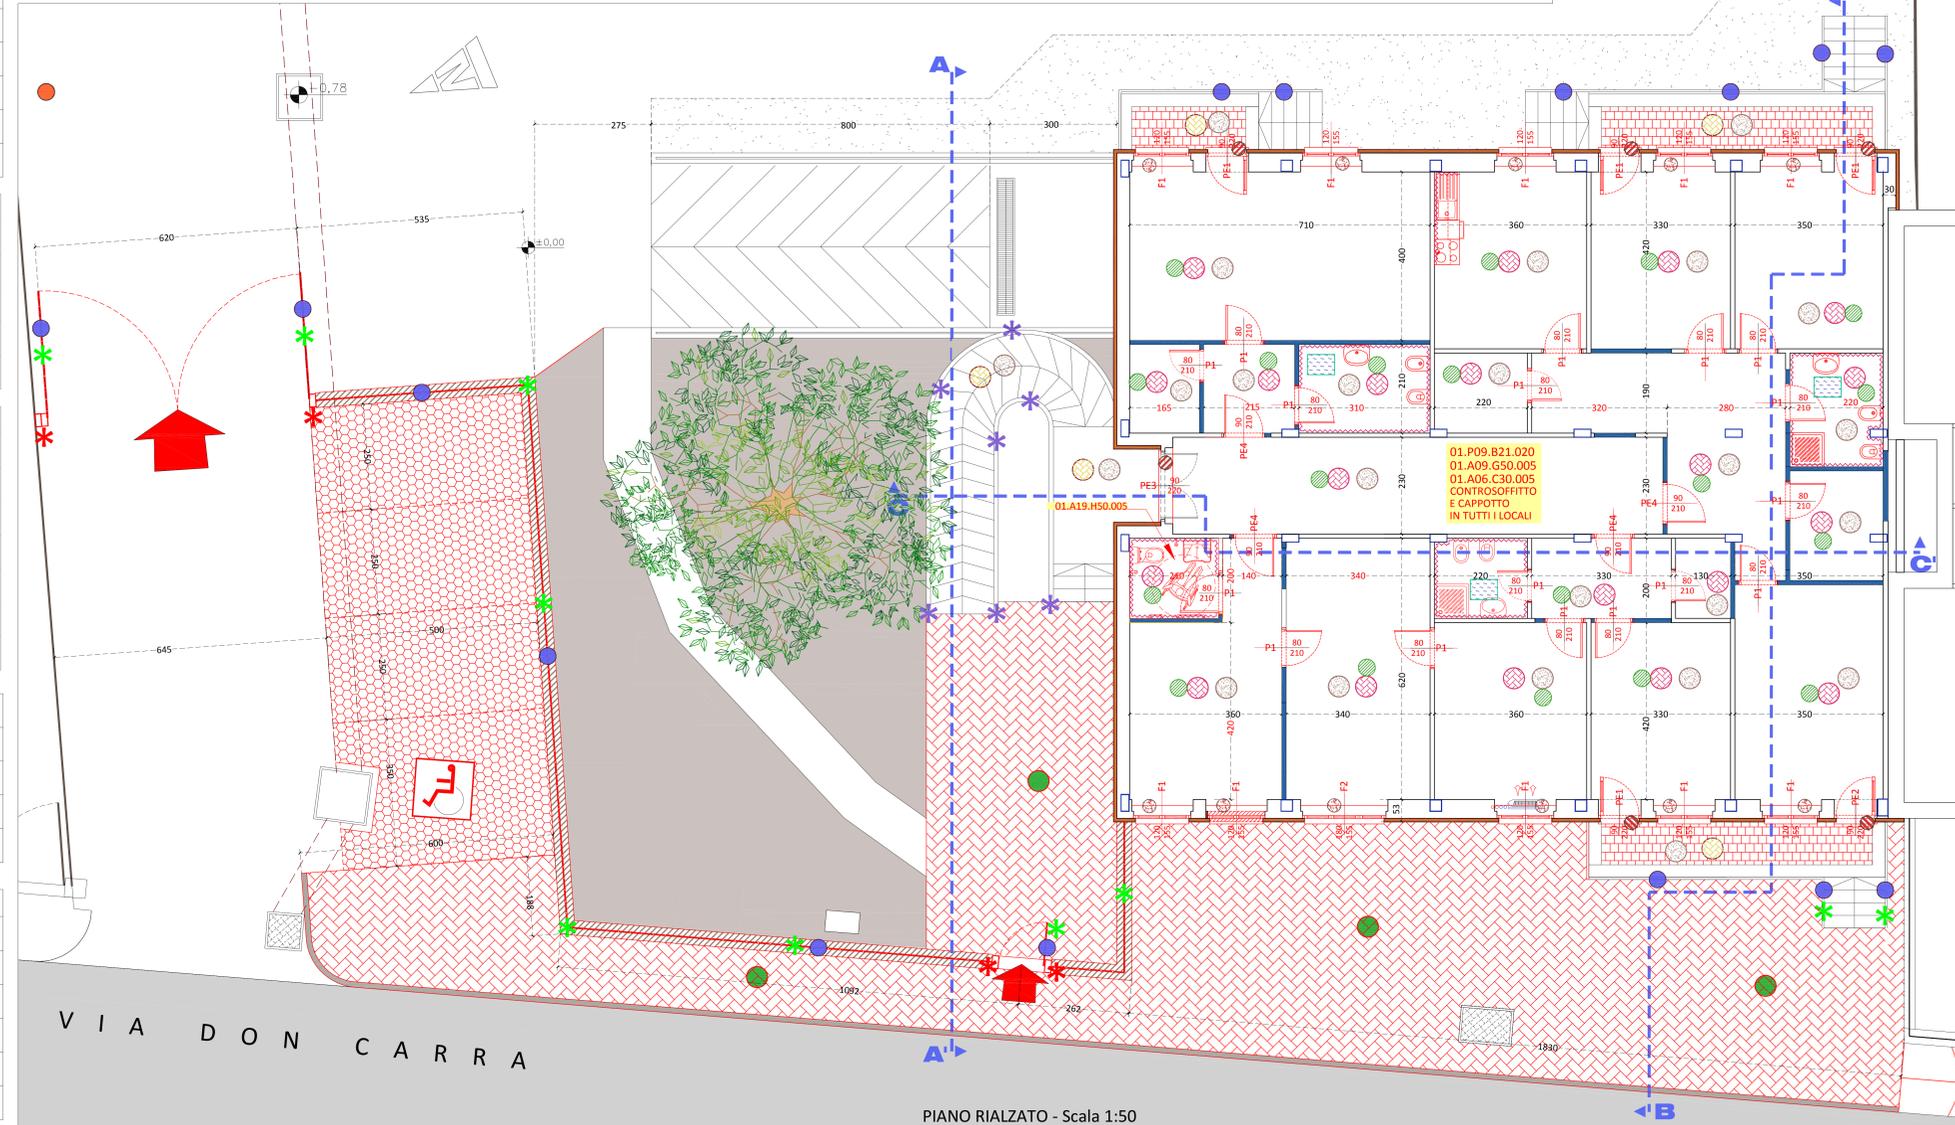

PIANO RIALZATO - Scala 1:50

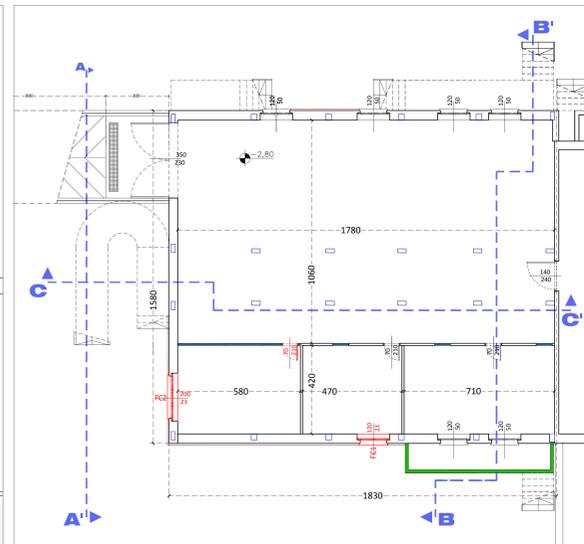

PIANO CANTINATO - Scala 1:100

<p>ARKISTUDIO SOCIETA' DI PROGETTAZIONE s.r.l. VERCELLI - Via Vigevano, 2 tel. 011/230988 Fax: 011/2309122 e-mail: ark@arkistudio.it www.arkistudio.it</p>	<p>PROVINCIA DI VERCELLI</p> <p>COMUNE DI SALUGGIA</p>	
	<p>RIQUALIFICAZIONE EDIFICIO IN VIA DON CARRA PER REALIZZAZIONE POLO SOCIO SANITARIO</p>	
<p>AMMINISTRATORE E DIRETTORE TECNICO TULLIO TOSELLI ARCHITETTO N° 175 GIOVINE ARCHITETTO 04/1983/2222</p>	<p>NUMERO: 236</p> <p>COMITENTE: COMUNE DI SALUGGIA Piazza del Municipio, 16 - 13040 Saluggia</p>	<p>FASE PROGETTUALE: PROGETTO DEFINITIVO-ESECUTIVO</p> <p>TAVOLA: 14</p> <p>SCALA: 1:100/50</p>
<p>N° EDIZIONE: PRIMA EDIZIONE</p> <p>DATA: 30/05/2021</p> <p>REDAZIONE: G.G.</p> <p>VERIFICA: T.T.</p> <p>NOTE: 06/05/2021</p> <p>CONSEGNA: 06/05/2021</p>	<p>PAESE: Saluggia (Cuneo) Italia</p> <p>PROGETTO: 236Saluggia-Cuneo-SocioSanitario</p> <p>FILE: 236Saluggia-Cuneo-SocioSanitario</p> <p>INTERVENTI RICOSTRUZIONE: PIANTE</p>	<p>FILE: 236Saluggia-Cuneo-SocioSanitario</p> <p>FILE: 236 - Interventi di Ricostruzione - PIANTE.pdf</p>