

MURATURE E INTONACI	
	02.P35.H05.020 Muratura di spessore superiore a cm 20 per opere in elevazione, con idonea malta premiscelata
	01.A05.B70.005 Muratura eseguita con blocchi forati in cls Rei180 con proprietà termo - fonoisolanti sp cm 8
	01.A10.A10.005 Rinzaffo eseguito con malta di calce dolce su pareti, solai, soffitti, travi. Per una superficie complessiva di almeno m ² 1 e per uno spessore fino a cm 2
	01.A10.B00.005 Intonaco eseguito con grassello di calce idraulica spenta, su rinzaffo
	02.P55.N42.010 Esecuzione di intonaco a calce tirata con sagome metalliche o in legno per la ricostruzione di cornicioni, fasce, modanature semplici, cornici di finestre e porte, zone sfondate a più livelli


FORMAZIONE ISOLAMENTO CAPPOTTO	
	01.P09.B21.020 Pannelli rigidi in lana di roccia della densità di 200 kg/m ³ e lamda pari a 0,035 W/mK. Per l'isolamento termo-acustico di pareti e solai e trattata con resine termoindurenti euroclasse A1 spessore 50 mm
	01.A09.G50.005 Posa in opera di materiali per isolamento termico sia in rotoli che in lastre di qualsiasi dimensione e spessore
	01.A06.C30.005 Esecuzione di controsoffitti mediante fornitura e posa in opera di lastre in cartongesso
	01.P09.B18.015 Pannelli rigidi in lana di roccia della densità di 150 kg/m ³ e lamda inferiore a 0,039 W/mK. Per l'isolamento termo-acustico di pareti e solai, spessore 80 mm
	03.A07.A01.005 Realizzazione di isolamento termico a cappotto con lastre di qualsiasi dimensione e spessore, compreso il carico, lo scarico, il trasporto e deposito a qualsiasi piano del fabbricato. Su superfici esterne verticali
	01.A10.B50.005 Intonaco pietrificato con miscela di cemento bianco, polvere di marmo e pigmenti colorati. Del tipo spruzzato, per una superficie complessiva di almeno m ² 1 ed eseguito ad altezza fino a m 4
	01.A10.E00.005 Cornici di scagliola a piu' sagome, compresa ogni opera accessoria. Con altezza o con sporgenza fino a cm 12 e per una lunghezza di almeno m 2

RECINZIONE E SISTEMAZIONI ESTERNE	
	01.A04.B15.010 Calcestruzzo per uso non strutturale confezionato a dosaggio con cemento tipo 32,5 R in centrale di betonaggio, diametro massimo nominale dell'aggregato 3 cm, fornito in cantiere. Escluso il getto
	01.A04.C03.010 Getto in opera di calcestruzzo cementizio eseguito direttamente da autobetoniera con apposita canaletta. In strutture di fondazione.
	01.A04.H30.010 Casseratura per il contenimento dei getti per opere quali muri, pilastri, archi, volte, parapetti, cordoli, sottofondi, caldane, compreso il puntellamento e il disarmo
	01.A04.F10.005 Acciaio per calcestruzzo armato ordinario, laminato a caldo, classe tecnica B450C, saldabile ad alta duttilità, in accordo alla UNI EN 10080 e conforme al D.M. 17/01/2018/
	01.A04.B25.010 Calcestruzzo a prestazione garantita in accordo alla UNI EN 206, per strutture di fondazione (plinti, pali, travi rovesce, paratie, platee) e muri interrati
	01.A04.C03.020 Getto in opera di calcestruzzo cementizio eseguito direttamente da autobetoniera con apposita canaletta. In strutture armate.
	01.A04.G00.010 Elementi quali davanzali, copertine di muri di cinta, chiusini e telai, gradini e simili, liscciati con pastina di cemento, a perfetta spigolatura od anche bocciardati con gocciolatoi.


RECINZIONE E SISTEMAZIONI ESTERNE	
	01.A18.A10.005 Carpenteria per grandi orditure o industrializzata, capriate, tralicci, pilastri e simili, compresa coloritura ad una ripresa di antiruggine, escluse le sole opere murarie
	01.A18.A20.005 Posa in opera di carpenterie in ferro, per grandi orditure, tralicci, capriate, pilastri e simili
	01.A18.C00.005 Posa in opera di manufatti in lamiera metallica. Serramenti in ferro di tipo industriale, cancelli, cancellate, inferriate, ringhiere e simili
	02.P85.T15.020 Risanamento e ripristino di parti mancanti di calcestruzzo eseguito con malta premiscelata fibrorinforzata, classe R3, resine sintetiche e inerti di pezzatura adeguata
	01.A05.B70.010 Muratura eseguita con blocchi pieni di calcestruzzo cellulare leggero aventi proprietà termo - fonoisolanti Spessore cm 20-25
	01.A23.B20.005 Posa di guide rette o curve dello spessore di cm 9-12 di gneiss, graniti, sieniti, dioriti e simili, altezza da cm 25 a cm 30, in pezzi di lunghezza di almeno m 0,90
	01.P11.B42.025 Marmette autobloccanti in calcestruzzo cementizio vibrato e pressato ad alta resistenza (resistenza caratteristica 500 kg/cm ²) per pavimentazioni esterne
	01.A23.C80.005 Posa di pavimentazione in marmette autobloccanti di calcestruzzo pressato e vibrato, comprendente la provvista e lo stendimento della sabbia per il sottofondo dello spessore da cm 4 a cm 6
	01.A23.A10.005 Formazione di fondazione, in ambito urbano, per marciapiede rialzato o per ripristino di tratti dello stesso, comprendente il sottofondo in calcestruzzo cementizio

RIPASSAMENTO DEL TETTO	
	01.A09.C00.010 Ripassamento di tetto con tegole, comprendente il rimaneggiamento totale delle tegole.
	01.P04.E70.005 Tegole piane tipo "marsigliese" comune .
	01.P15.E30.015 Listelli in abete (Picea abies, Abies alba) Sezione cm 4x6
	01.P15.E05.005 Travi per grossa orditura di tetti riquadrati uso trieste In larice (Larix decidua)
	01.A09.B75.005 Provvista e stesura in opera di vernice bituminosa di impregnazione a freddo. In opera mediante applicazione a rullo, a pennello o a spruzzo. Su tutte le superfici orizzontali, inclinate e verticali.
	01.P10.H50.005 Fornitura di guaina autoadesiva e autosigillante in rotoli, a base di gomma e bitume con supporto in doppio strato incrociato di polietilene, per impermeabilizzazioni. Spessore mm 2

PAVIMENTI E RIVESTIMENTI	
	02.P60.O25.010 Sottofondo per pavimenti da incollare formato con calcestruzzo C16/20 (Rck 20) - S4 per uno spessore fino a cm 5
	01.P18.A70.020 Serizzo antigorio In lastre dello spessore di cm 3
	01.A12.H20.005 Posa in opera di lastre in pietra o in marmo, la cui provvista sia compensata al metro quadrato
	01.A12.B75.005 Posa in opera di pavimento o rivestimento eseguito in piastrelle di gres ceramico fine porcellanato
	01.P07.B45.005 Provvista di piastrelle per pavimenti e rivestimenti in gres ceramico fine porcellanato
	01.P07.B30.015 Piastrelle in gres Dimensioni cm 7.5x15 - colore giallo avorio
	01.A12.B70.005 Posa in opera di pavimento eseguito in piastrelle di gres ceramico anche con fascia lungo il perimetro
	01.P11.E80.010 Zoccolino vinilico a colori uniti o striati dello spessore fino a mm 1 Altezza cm 10
	01.A12.F60.005 Posa in opera di zoccolino in laminati plastici a base di resine sintetiche di qualunque spessore

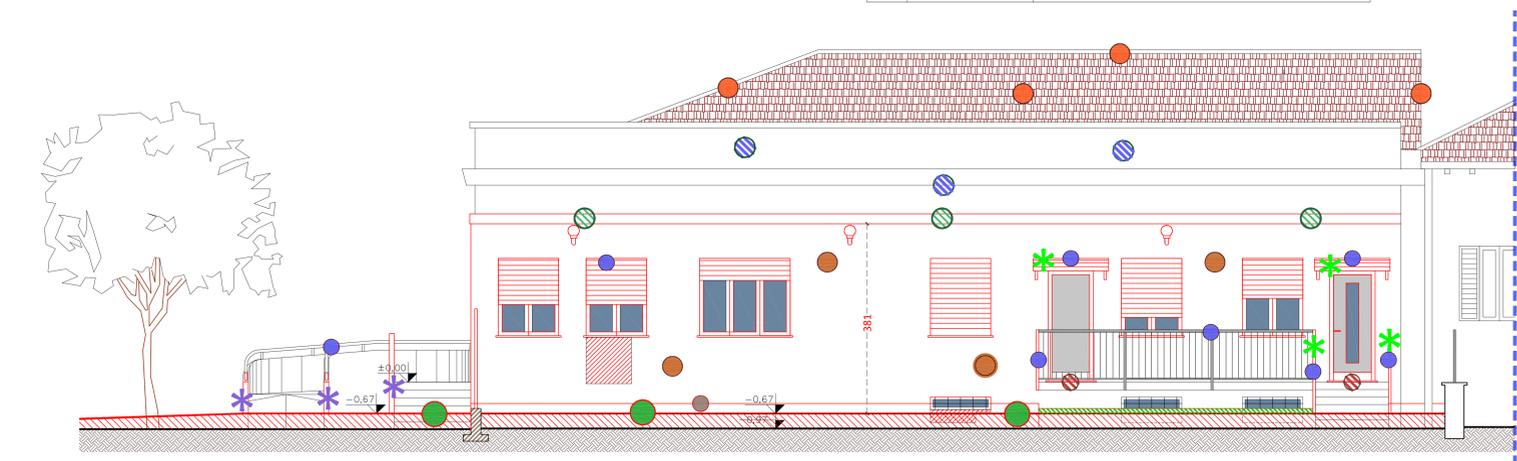


PROSPETTO OVEST SU VIA DON CARRA

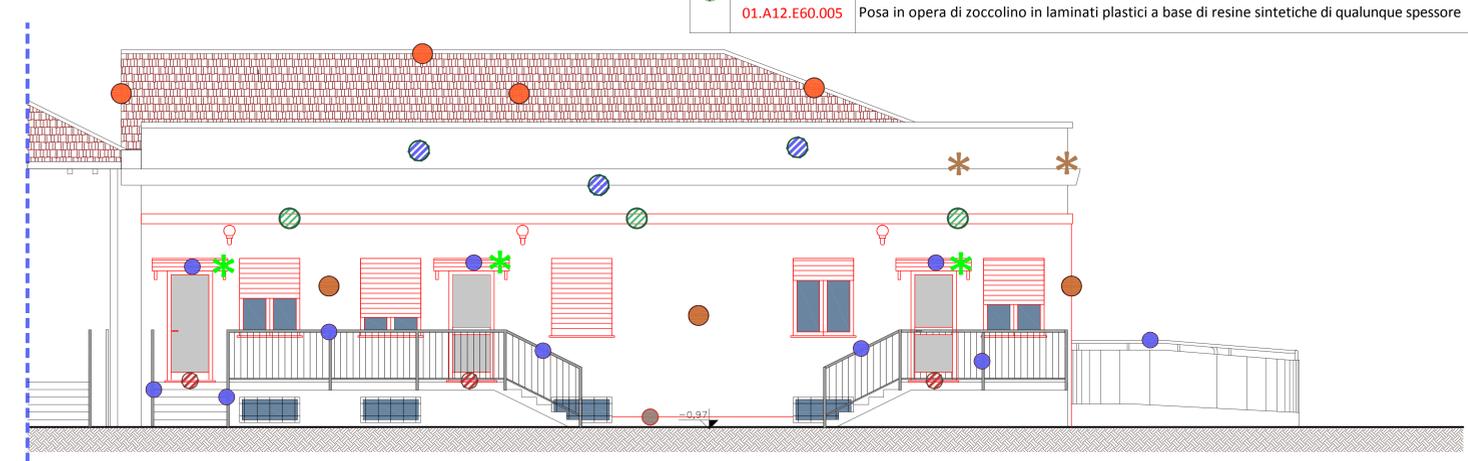

PROSPETTO EST

OPERE IN PIETRA	
	01.P18.A34.005 Granito rosa limbara e rosa porrinho In lastre dello spessore di cm 2
	01.A12.H20.005 Posa in opera di lastre in pietra o in marmo, la cui provvista sia compensata al metro quadrato
	01.P18.A70.015 Serizzo antigorio In lastre dello spessore di cm 2
	01.A12.H20.005 Posa in opera di lastre in pietra o in marmo, la cui provvista sia compensata al metro quadrato, per colonne, pilastri, architravi, stipiti, davanzali, cornici, balconi, zoccoli, gradini, traverse, montanti, piccoli rivestimenti, ecc.

OPERE DA DECORATORE	
	01.A20.E60.005 Applicazione fissativo Su soffitti e pareti interne
	01.A20.E30.005 Tinta all'acqua (idropittura) a base di resine sintetiche, con un tenore di resine non inferiore al 30%, lavabile
	01.A20.E38.005 Applicazione di idropittura murale opaca a base di silicati di potassio, pigmenti inorganici selezionati e cariche minerali, non filmogena ma permeabile all'acqua ed al vapore acqueo
	01.A20.B90.005 Spazzolatura con spazzole metalliche e spolveratura su superfici metalliche grezze
	01.A20.F50.005 Coloritura con una ripresa di antiruggine a base di olestenolici ai fosfati di zinco, su superfici metalliche
	01.A20.F70.010 Verniciatura con smalto su coloritura esistente per superfici metalliche Di manufatti esterni

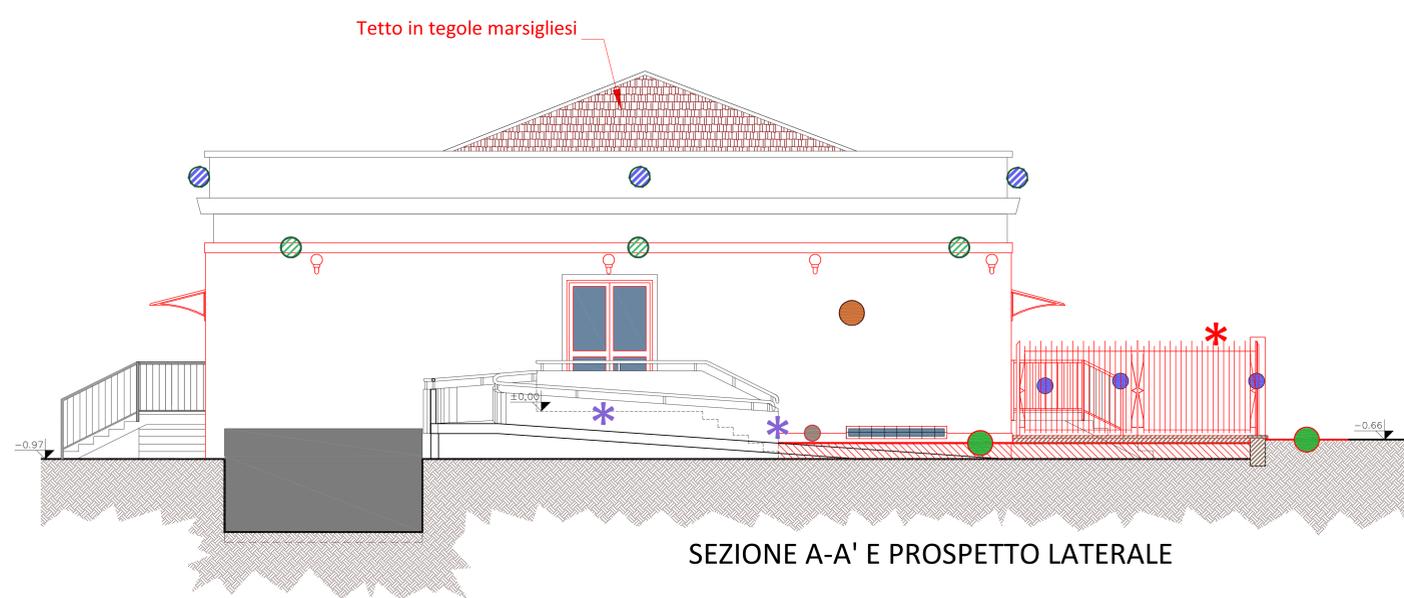

SEZIONE A-A' E PROSPETTO LATERALE



ARKISTUDIO
SOCIETA' DI PROGETTAZIONE S.R.L.

VERCELLI - Via Viganiotti, 2
tel: 016129008 - fax: 0161462132
e-mail: info@arkistudio.com
www.arkistudio.eu

AMMINISTRATORE E DIRETTORE TECNICO
TULLIO TOSELLI
ARCHITETTO
N° 75 ORDINE ARCHITETTI

Tullio Toselli

PROVINCIA DI VERCELLI

COMUNE DI SALUGGIA

**RIQUALIFICAZIONE EDIFICIO
IN VIA DON CARRA PER
REALIZZAZIONE POLO
SOCIO SANITARIO**

NUMERO: 236

COMMITTENTE:
COMUNE DI SALUGGIA
Piazza del Municipio, 16 - 13040 Saluggia

FASE PROGETTUALE: **PROGETTO DEFINITIVO-ESECUTIVO** TAVOLA:

TIPOLOGIA: **EDILE**

ELABORATO: **INTERVENTI DI RICOSTRUZIONE:
PROSPETTI**

15

SCALA: 1:50

N° EDIZIONE	REDAZIONE	VERIFICA	VALIDAZIONE	CONSEGNA
DATA:	NOME:	DATA:	NOME:	DATA:
PRIMA EDIZIONE	30/05/2021	G.G.	30/05/2021	T.T.
SECONDA EDIZIONE				
TERZA EDIZIONE				
QUARTA EDIZIONE				
QUINTA EDIZIONE				

PATH: D:\Saluggia\Comune\Saluggia\VERCELLI\PROSPETTI\PROSPETTI-EXECUTIVO

FILE: Rilascio e Progetto.dwg LAYOUT: INTERVENTI RICOSTR

PATH: D:\Saluggia\Comune\Saluggia\VERCELLI\PROSPETTI\PROSPETTI-EXECUTIVO

FILE: 15 - Interventi di Ricostruzione - Prospetti.pdf