MURATURE E INTONACI

	02.P35.H05.020	Muratura di spessore superiore a cm 20 per opere in elevazione, con idonea malta premiscelata
	01.A05.B70.005	Muratura eseguita con blocchi forati in cls Rei180 con proprieta' termo - fonoisolanti sp cm 8
	01.A10.A10.005	Rinzaffo eseguito con malta di calce dolce su pareti, solai, soffitti, travi. Per una superficie complessiva di almeno m² 1 e per uno spessore fino a cm 2
	01.A10.B00.005	Intonaco eseguito con grassello di calce idraulica spenta, su rinzaffo
*	02.P55.N42.010	Esecuzione di intonaco a calce tirata con sagome metalliche o in legno per la ricostruzione di cornicioni, fasce, modanature semplici, cornici di finestre e porte, zone sfondate a più livelli

RIPASSAMENTO DEL TETTO

1	01.A09.C00.010	Ripassamento di tetto con tegole, comprendente il rimaneggiamento totale delle tegole.
2	01.P04.E70.005	Tegole piane tipo "marsigliese" comune .
3	01.P15.E30.015	Listelli in abete (Picea abies, Abies alba) Sezione cm 4x6
4	01.P15.E05.005	Travi per grossa orditura di tetti riquadrati uso trieste In larice (Larix decidua)
5	01.A09.B75.005	Provvista e stesura in opera di vernice bituminosa di impregnazione a freddo. In opera mediante applicazione a rullo, a pennello o a spruzzo. Su tutte le superfici orizzontali, inclinate e verticali.
6	01.P10.H50.005	Fornitura di guaina autoadesiva e autosigillante in rotoli, a base di gomma e bitume con supporto in doppio strato incrociato di politene, per impermeabilizzazioni. Spessore mm 2

PAVIMENTI E RIVESTIMENTI

	02.P60.O25.010	Sottofondo per pavimenti da incollare formato con calcestruzzo C16/20 (Rck 20) - S4 per uno spessore fino a cm 5
	01.P18.A70.020	Serizzo antigorio In lastre dello spessore di cm 3
	01.A12.H20.005	Posa in opera di lastre in pietra o in marmo, la cui provvista sia compensata al metro quadrato
	01.A12.B75.005	Posa in opera di pavimento o rivestimento eseguito in piastrelle di gres ceramico fine porcellanato
	01.P07.B45.005	Provvista di piastrelle per pavimenti e rivestimenti in gres ceramico fine porcellanato
	01.P07.B30.015	Piastrelle in gres Dimensioni cm 7.5x15 - colore giallo avorio
	01.A12.B70.005	Posa in opera di pavimento eseguito in piastrelle di gres ceramico anche con fascia lungo il perimetro
	01.P11.E80.010	Zoccolino vinilico a colori uniti o striati dello spessore fino a mm 1 Altezza cm 10
	01.A12.E60.005	Posa in opera di zoccolino in laminati plastici a base di resine sintetiche di qualunque spessore

OPERE IN PIETRA

	01.P18.A34.005	Granito rosa limbara e rosa porrinho In lastre dello spessore di cm 2
	01.A12.H20.005	Posa in opera di lastre in pietra o in marmo, la cui provvista sia compensata al metro quadrato
	01.P18.A70.015	Serizzo antigorio In lastre dello spessore di cm 2
	01.A12.H20.005	Posa in opera di lastre in pietra o in marmo, la cui provvista sia compensata al metro quadrato, per colonne, pilastri, architravi, stipiti, davanzali, cornici, balconi, zoccoli, gradini, traverse, montanti, piccoli rivestimenti, ecc.

OPERE DA DECORATORE

	01.A20.E60.005	Applicazione fissativo Su soffitti e pareti interne
	01.A20.E30.005	Tinta all'acqua (idropittura) a base di resine sintetiche, con un tenore di resine non inferiore al 30%, lavabile
	01.A20.E38.005	Applicazione di idropittura murale opaca a base di silicati di potassio, pigmenti inorganici selezionati e cariche minerali, non filmogena ma permeabile all'acqua ed al vapore acqueo
	01.A20.B90.005	Spazzolatura con spazzole metalliche e spolveratura su superfici metalliche grezze
	01.A20.F50.005	Coloritura con una ripresa di antiruggine a base di olestenolici ai fosfati di zinco,su superficimetalliche
	01.A20.F70.010	Verniciatura con smalto su coloritura esistente per superfici metalliche Di manufatti esterni

RECINZIONE E SISTEMAZIONI ESTERNE

	01.A04.B15.010	Calcestruzzo per uso non strutturale confezionato a dosaggio con cemento tipo 32,5 R in centrale di betonaggio, diametro massimo nominale dell'aggregato 3 cm, fornito in cantiere. Escluso il getto
	01.A04.C03.010	Getto in opera di calcestruzzo cementizio eseguito direttamente da autobetoniera con apposita canaletta. In strutture di fondazione.
	01.A04.H30.010	Casseratura per il contenimento dei getti per opere quali muri, pilastri, archi, volte, parapetti, cordoli, sottofondi, caldane, compreso il puntellamento e il disarmo
	01.A04.F10.005	Acciaio per calcestruzzo armato ordinario, laminato a caldo, classe tecnica B450C, saldabile ad alta duttilita', in accordo alla UNI EN 10080 e conforme al D.M. 17/01/2018/
	01.A04.B25.010	Calcestruzzo a prestazione garantita in accordo alla UNI EN 206, per strutture di fondazione (plinti, pali, travi rovesce, paratie, platee) e muri interrati
	01.A04.C03.020	Getto in opera di calcestruzzo cementizio eseguito direttamente da autobetoniera con apposita canaletta. In strutture armate.
	01.A04.G00.010	Elementi quali davanzali, copertine di muri di cinta, chiusini e telai, gradini e simili, lisciati con pastina di cemento, a perfetta spigolatura od anche bocciardati con gocciolatoi.
*	01.A18.A10.005	Carpenteria per grandi orditure o industrializzata, capriate, tralicci, pilastri e simili,compresa coloritura ad una ripresa di antiruggine, escluse le sole opere murarie
	01.A18.A20.005	Posa in opera di carpenterie in ferro,per grandi orditure, tralicci, capriate, pilastri e simili
*	01.A18.C00.005	Posa in opera di manufatti in lamiera metallica. Serramenti in ferro di tipo industriale, cancelli, cancellate, inferriate, ringhiere e simili
*	02.P85.T15.020	Risanamento e ripristino di parti mancanti di calcestruzzo eseguito con malta premiscelata fibrorinforzata, classe R3, resine sintetiche e inerti di pezzatura adeguata
	01.A05.B70.010	Muratura eseguita con blocchi pieni di calcestruzzo cellulare leggero aventi proprieta' termo - fonoisolanti Spessore cm 20-25
	01.A23.B20.005	Posa di guide rette o curve dello spessore di cm 9-12 di gneiss, graniti, sieniti, dioriti e simili, altezza da cm 25 a cm 30, in pezzi di lunghezza di almeno m 0,90
	01.P11.B42.025	Marmette autobloccanti in calcestruzzo cementizio vibrato e pressato ad alta resistenza (resistenza caratteristica 500 kg/cm²) per pavimentazioni esterne
	01.A23.C80.005	Posa di pavimentazione in marmette autobloccanti di calcestruzzo pressato e vibrato, comprendente la provvista e lo stendimento della sabbia per il sottofondo dello spessore da cm 4 a cm 6
	01.A23.A10.005	Formazione di fondazione, in ambito urbano, per marciapiede rialzato o per ripristino di tratti dello stesso, comprendente il sottofondo in calcestruzzo cementizio

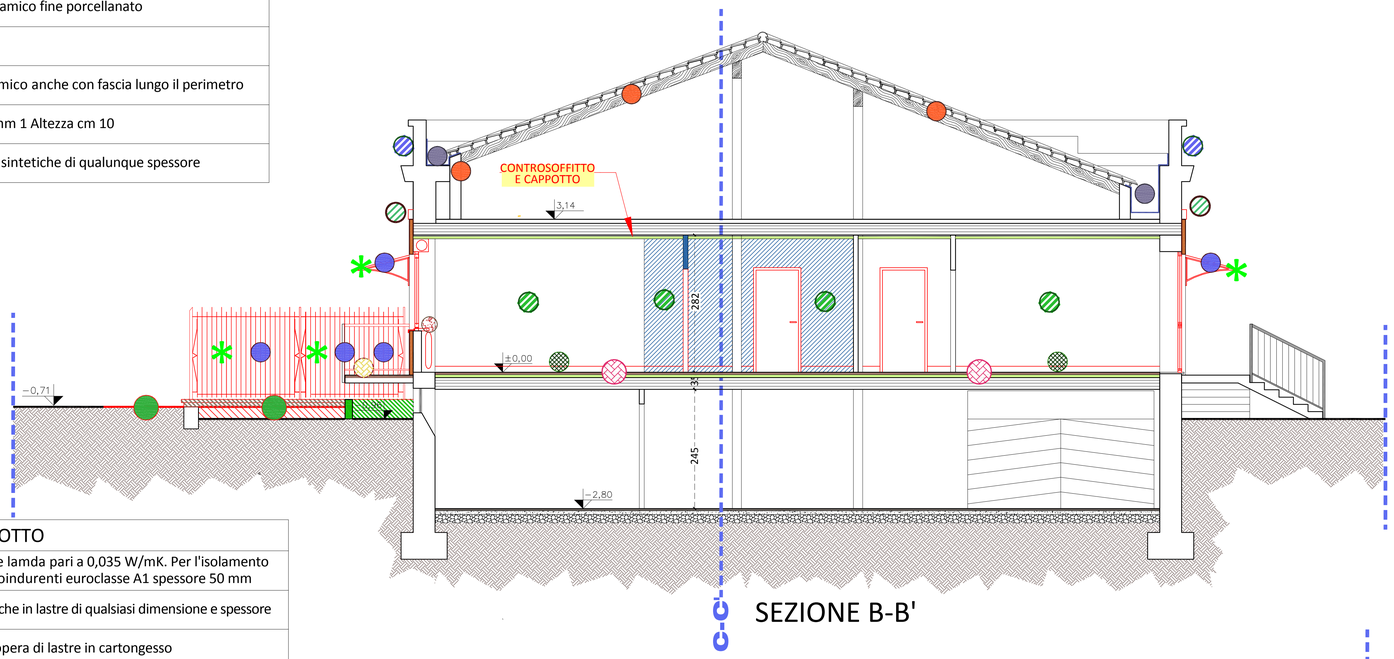

SEZIONE B-B'

RIPASSAMENTO DEL TETTO

	01.A09.C00.010	Ripassamento di tetto con tegole, comprendente il rimaneggiamento totale delle tegole.
	01.P04.E70.005	Tegole piane tipo "marsigliese" comune .
	01.P15.E30.015	Listelli in abete (Picea abies, Abies alba) Sezione cm 4x6
	01.P15.E05.005	Travi per grossa orditura di tetti riquadrati uso trieste In larice (Larix decidua)
	01.A09.B75.005	Provvista e stesura in opera di vernice bituminosa di impregnazione a freddo. In opera mediante applicazione a rullo, a pennello o a spruzzo. Su tutte le superfici orizzontali, inclinate e verticali.
	01.P10.H50.005	Fornitura di guaina autoadesiva e autosigillante in rotoli, a base di gomma e bitume con supporto in doppio strato incrociato di politene, per impermeabilizzazioni. Spessore mm 2

FORMAZIONE ISOLAMENTO CAPPOTTO

	01.P09.B21.020	Pannelli rigidi in lana di roccia della densita' di 200 kg/m³ e lamda pari a 0,035 W/mK. Per l'isolamento termo-acustico di pareti e solai e trattata con resine termoindurenti euroclasse A1 spessore 50 mm
	01.A09.G50.005	Posa in opera di materiali per isolamento termico sia in rotoli che in lastre di qualsiasi dimensione e spessore
	01.A06.C30.005	Esecuzione di controsoffitti mediante fornitura e posa in opera di lastre in cartongesso
	01.P09.B18.015	Pannelli rigidi in lana di roccia della densita' di 150 kg/m³ e lamda inferiore a 0,039 W/mK. Per l'isolamento termo-acustico di pareti e solai, spessore 80 mm
	03.A07.A01.005	Realizzazione di isolamento termico a cappotto con lastre di qualsiasi dimensione e spessore, compreso il carico, lo scarico, il trasporto e deposito a qualsiasi piano del fabbricato. Su superfici esterne verticali
	01.A10.B50.005	Intonaco pietrificato con miscela di cemento bianco, polvere di marmo e pigmenti colorati. Del tipo spruzzato, per una superficie complessiva di almeno m² 1 ed eseguito ad altezza fino a m 4
	01.A10.E00.005	Cornici di scagliola a piu' sagome, compresa ogni opera accessoria. Con altezza o con sporgenza fino a cm 12 e per una lunghezza di almeno m 2

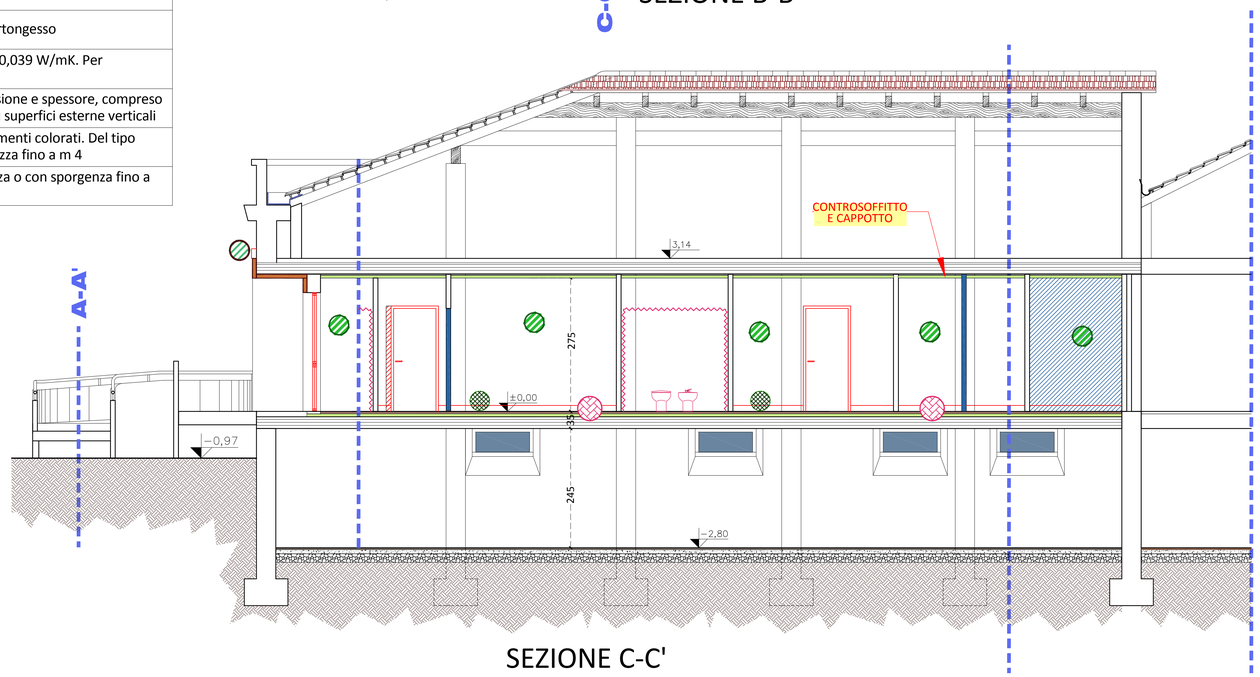

SEZIONE C-C'

RECINZIONE E SISTEMAZIONI ESTERNE

	01.A04.B15.010	Calcestruzzo per uso non strutturale confezionato a dosaggio con cemento tipo 32,5 R in centrale di betonaggio, diametro massimo nominale dell'aggregato 3 cm, fornito in cantiere. Escluso il getto
	01.A04.C03.010	Getto in opera di calcestruzzo cementizio eseguito direttamente da autobetoniera con apposita canaletta. In strutture di fondazione.
	01.A04.H30.010	Casseratura per il contenimento dei getti per opere quali muri, pilastri, archi, volte, parapetti, cordoli, sottofondi, caldane, compreso il puntellamento e il disarmo
	01.A04.F10.005	Acciaio per calcestruzzo armato ordinario, laminato a caldo, classe tecnica B450C, saldabile ad alta duttilita', in accordo alla UNI EN 10080 e conforme al D.M. 17/01/2018/
	01.A04.B25.010	Calcestruzzo a prestazione garantita in accordo alla UNI EN 206, per strutture di fondazione (plinti, pali, travi rovesce, paratie, platee) e muri interrati
	01.A04.C03.020	Getto in opera di calcestruzzo cementizio eseguito direttamente da autobetoniera con apposita canaletta. In strutture armate.
	01.A04.G00.010	Elementi quali davanzali, copertine di muri di cinta, chiusini e telai, gradini e simili, lisciati con pastina di cemento, a perfetta spigolatura od anche bocciardati con gocciolatoi.

ARKISTUDIO
SOCIETA' DI PROGETTAZIONE s.r.l.
VERCELLI - Via Viganotti, 2
tel.: 0161259088 - fax.: 0161602132
e-mail: info@arkistudio.eu
www.arkistudio.eu

AMMINISTRATORE E DIRETTORE TECNICO
TULLIO TOSELLI
ARCHITETTO
N. 77 ORDINE ARCHITETTI

PROVINCIA DI VERCELLI

COMUNE DI SALUGGIA

RIQUALIFICAZIONE EDIFICIO IN VIA DON CARRA PER REALIZZAZIONE POLO SOCIO SANITARIO

NUMERO: 236

COMMITTENTE: COMUNE DI SALUGGIA
Piazza del Municipio, 16 - 13040 Saluggia

FASE PROGETTUALE: PROGETTO DEFINITIVO-ESECUTIVO

TIPOLOGIA: EDILE

ELABORATO: INTERVENTI DI RICOSTRUZIONE: SEZIONI

TAVOLA: I6

SCALA: 1:50

N° EDIZIONE	REDAZIONE DATA:	REDAZIONE NOME:	VERIFICA DATA:	VERIFICA NOME:	VALIDAZIONE DATA:	VALIDAZIONE NOME:	CONSEGNA DATA:
PRIMA EDIZIONE	30/09/2021	G.G.	30/09/2021	T.T.	30/09/2021	T.T.	SETTEMBRE 2021
SECONDA EDIZIONE							
TERZA EDIZIONE							
QUARTA EDIZIONE							
QUINTA EDIZIONE							

PATH: Z:\6-Saluggia Centro Servizi Sociali\VERIFICATO\definitivo-esecutivo — FILE: Rilievo e Progetto.dwg — LAYOUT: INTERVENTI RICO SEZ

PATH: Z:\6-Saluggia Centro Servizi Sociali\USCITA\PDF\definitivo-esecutivo — FILE: I6 - Interventi di Ricostruzione - Sezioni.pdf