


SEZIONE B-B'

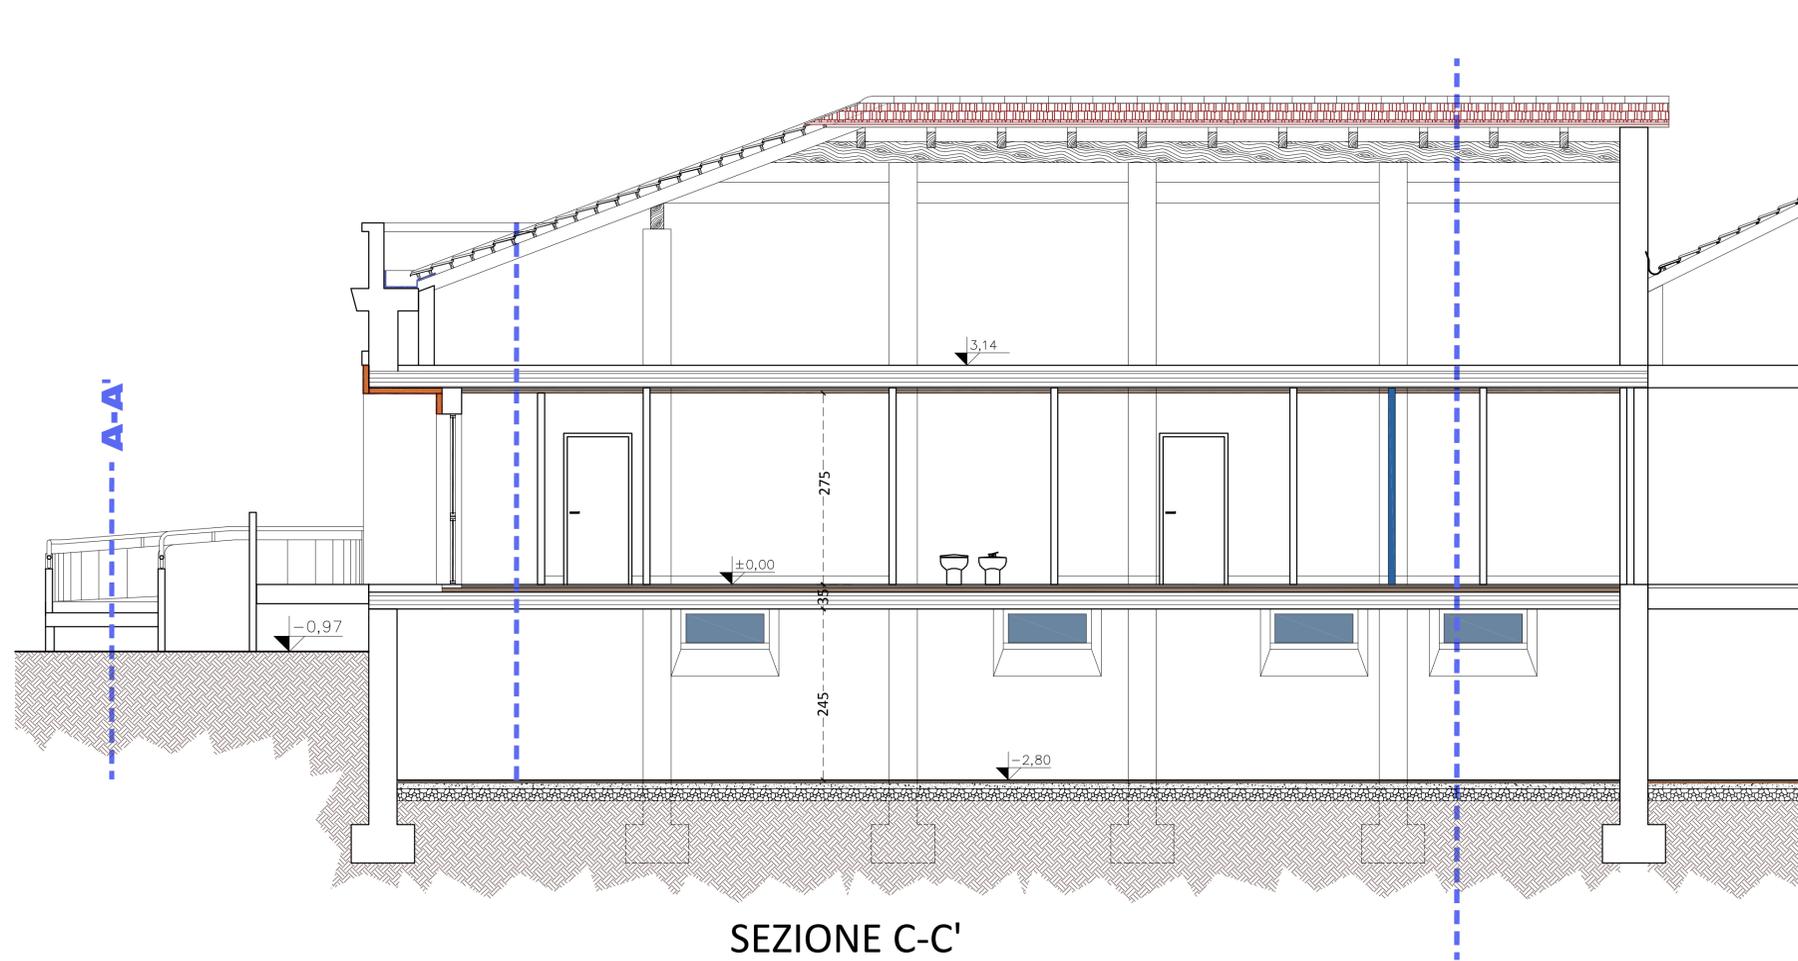

SEZIONE C-C'



ARKISTUDIO
SOCIETA' DI PROGETTAZIONE s.r.l.

VERCELLI - Via Viganotti, 2
tel.: 0161259088 - fax.: 0161602132
e-mail: info@arkistudio.eu
www.arkistudio.eu

AMMINISTRATORE E DIRETTORE TECNICO
TULLIO TOSELLI
ARCHITETTO
N. 77 ORDINE ARCHITETTI



PROVINCIA DI VERCELLI

COMUNE DI SALUGGIA

**RIQUALIFICAZIONE EDIFICIO
IN VIA DON CARRA PER
REALIZZAZIONE POLO
SOCIO SANITARIO**

NUMERO: 236

COMMITTENTE:
COMUNE DI SALUGGIA
Piazza del Municipio, 16 - 13040 Saluggia

FASE PROGETTUALE: PROGETTO DEFINITIVO-ESECUTIVO

TIPOLOGIA: EDILE

ELABORATO: INTERVENTI DI RICOSTRUZIONE: SEZIONI

TAVOLA:

P3

SCALA: 1:50

N° EDIZIONE	REDAZIONE		VERIFICA		VALIDAZIONE		CONSEGNA
	DATA:	NOME:	DATA:	NOME:	DATA:	NOME:	DATA:
PRIMA EDIZIONE	30/09/2021	G.G.	30/09/2021	T.T.	30/09/2021	T.T.	SETTEMBRE 2021
SECONDA EDIZIONE							
TERZA EDIZIONE							
QUARTA EDIZIONE							
QUINTA EDIZIONE							

PATHE: 236-Saluggia Centro Servizi Sociali/VERIFICATO/definitivo/esecutivo

PATHE: 236-Saluggia Centro Servizi Sociali/SCITTA/PM/definitivo/esecutivo

FILE: Rilievo e Progetto.dwg

FILE: P3 - Progetto Sezioni.pdf

LAYOUT: PROGETTO SEZ