

COMUNE DI SALUGGIA



PROVINCIA DI VERCELLI



MANUTENZIONE STRAORDINARIA STRADE IN SALUGGIA  
CAPOLUOGO E FRAZ. SANT'ANTONINO



PROGETTO:

**DEFINITIVO - ESECUTIVO**

ELABORATI:

Planimetrie catastali



Nome File:

Asfalti 2021

Data: 23 settembre 2021

Firme:

IL TECNICO INCARICATO

Santa geom. Marino



L'AMMINISTRAZIONE COMUNALE  
II RUP IL SINDACO

Perollo geom. Ombretta

Barberis Firmino



*Perollo*

**COMUNE DI SALUGGIA**  
(Provincia di Vercelli)

21 OTT. 2021

Prot. N. *10477*


Cat ..... Cl ..... Fasc .....



# VIA 25 APRILE

(PAVIMENTAZIONE STRADE BIANCHE  
CON CATRAME BITUMINOSO)

1:1000

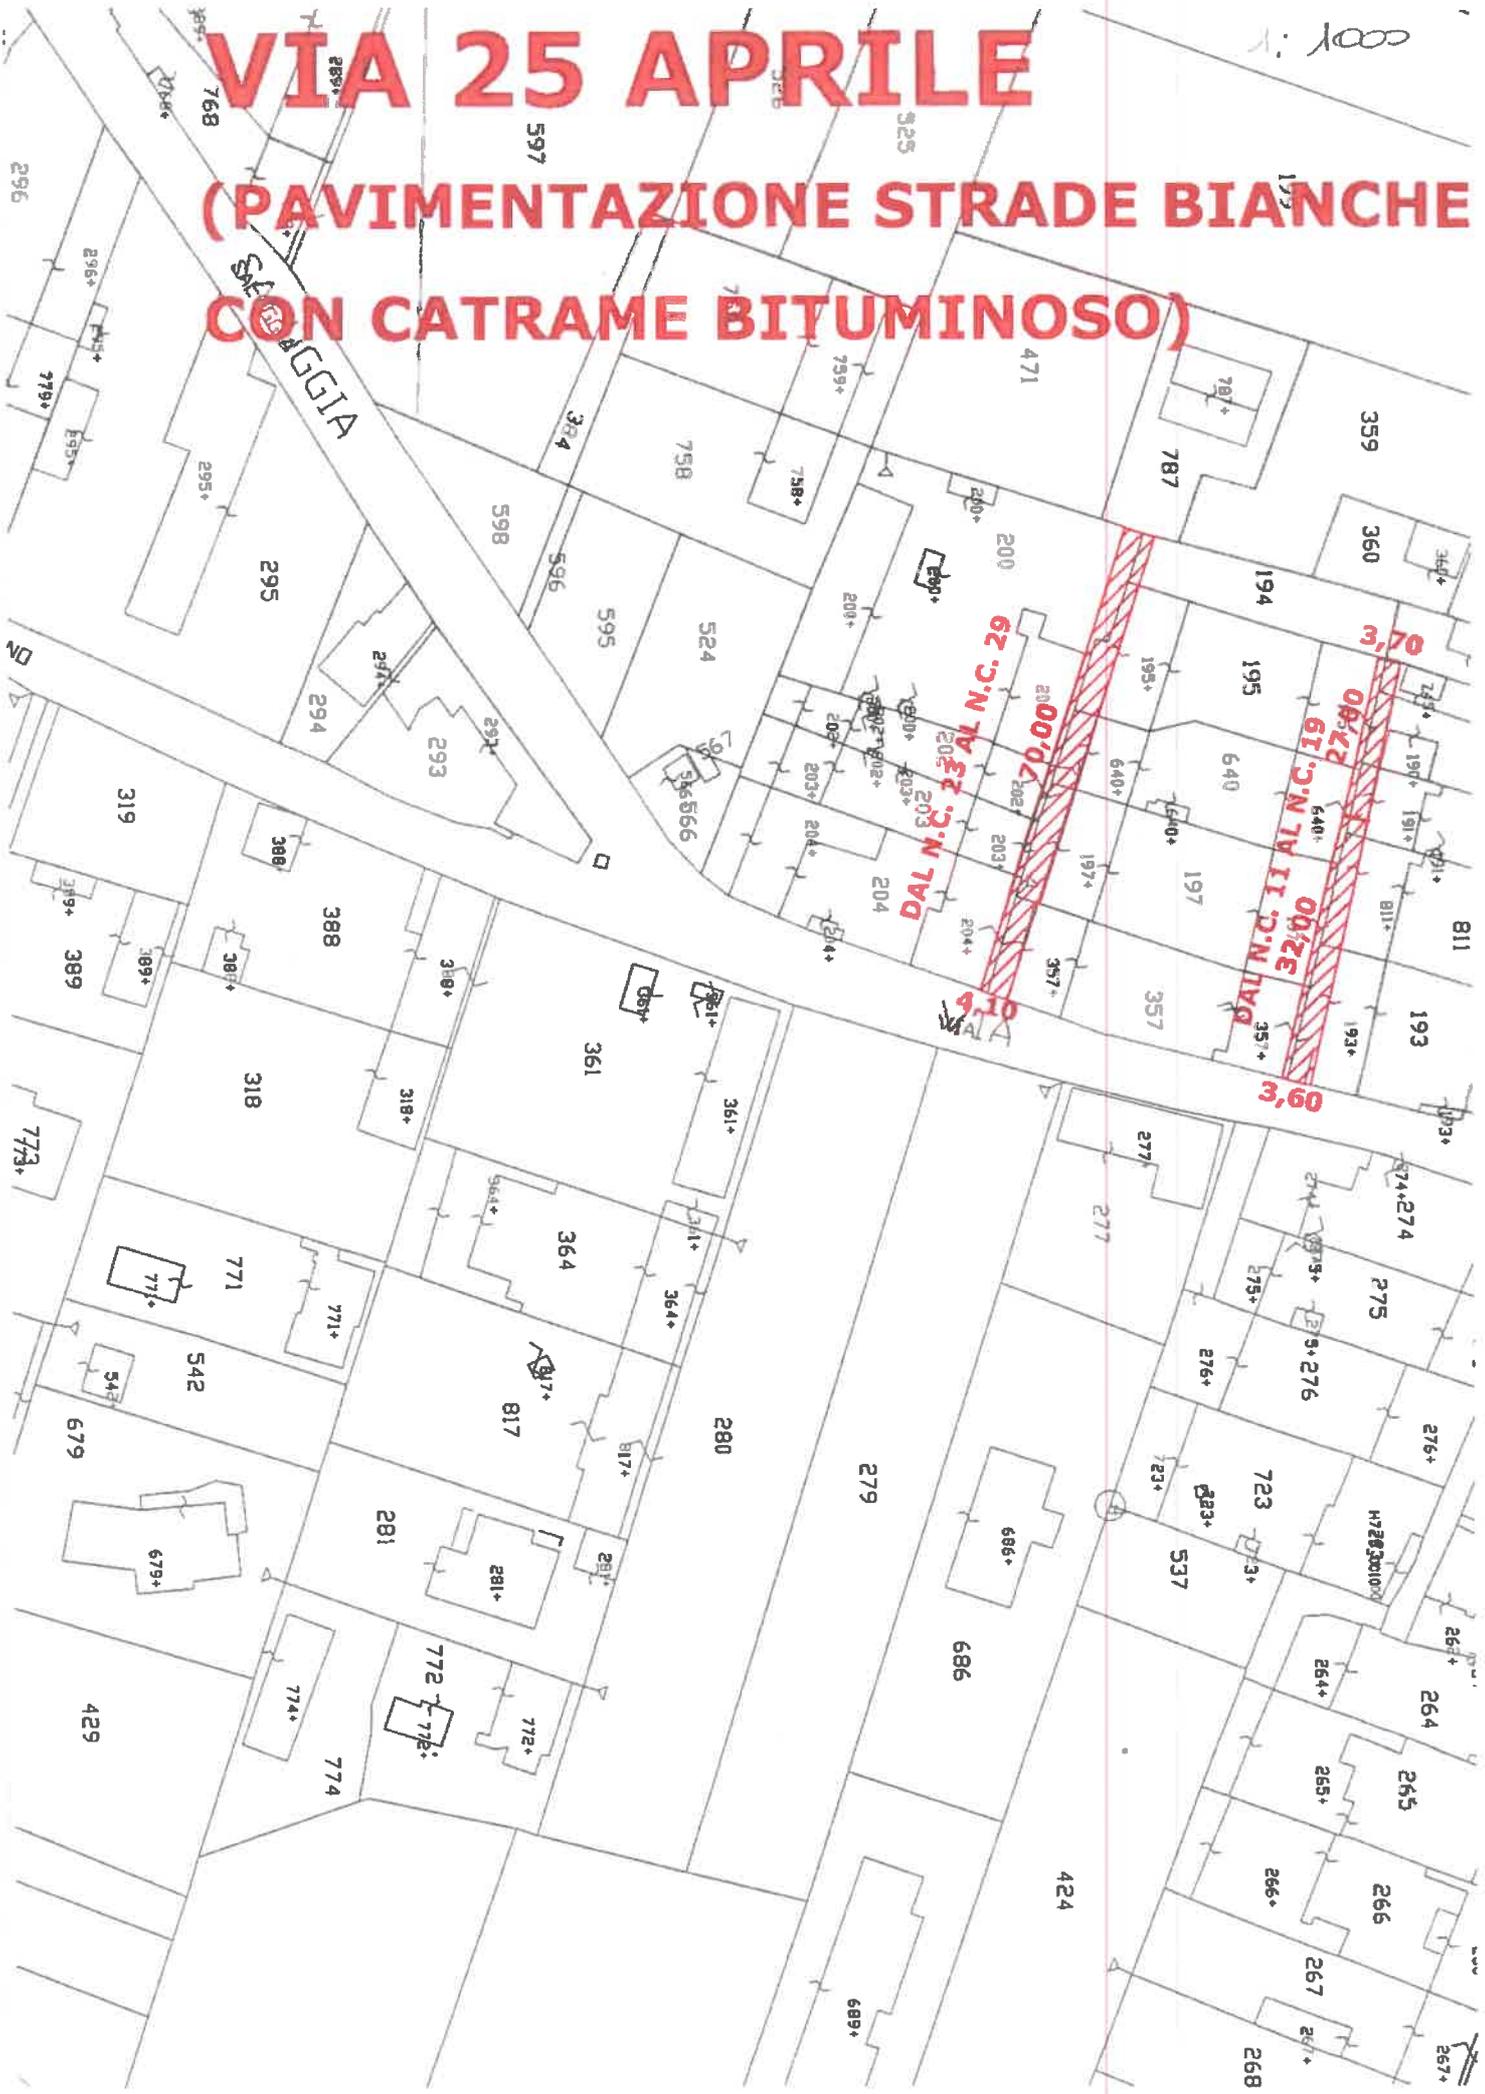

# VICOLO MONTEGRAPPA

(PAVIMENTAZIONE STRADA BIANCA  
CON CATRAME BITUMINOSO)



1:1500

# VIA 1° MAGGIO


(RIFACIMENTO PAVIMENTAZIONE  
BITUMINOSA ESISTENTE)

240,00

L. var.

1. Partecipazione

1:1500

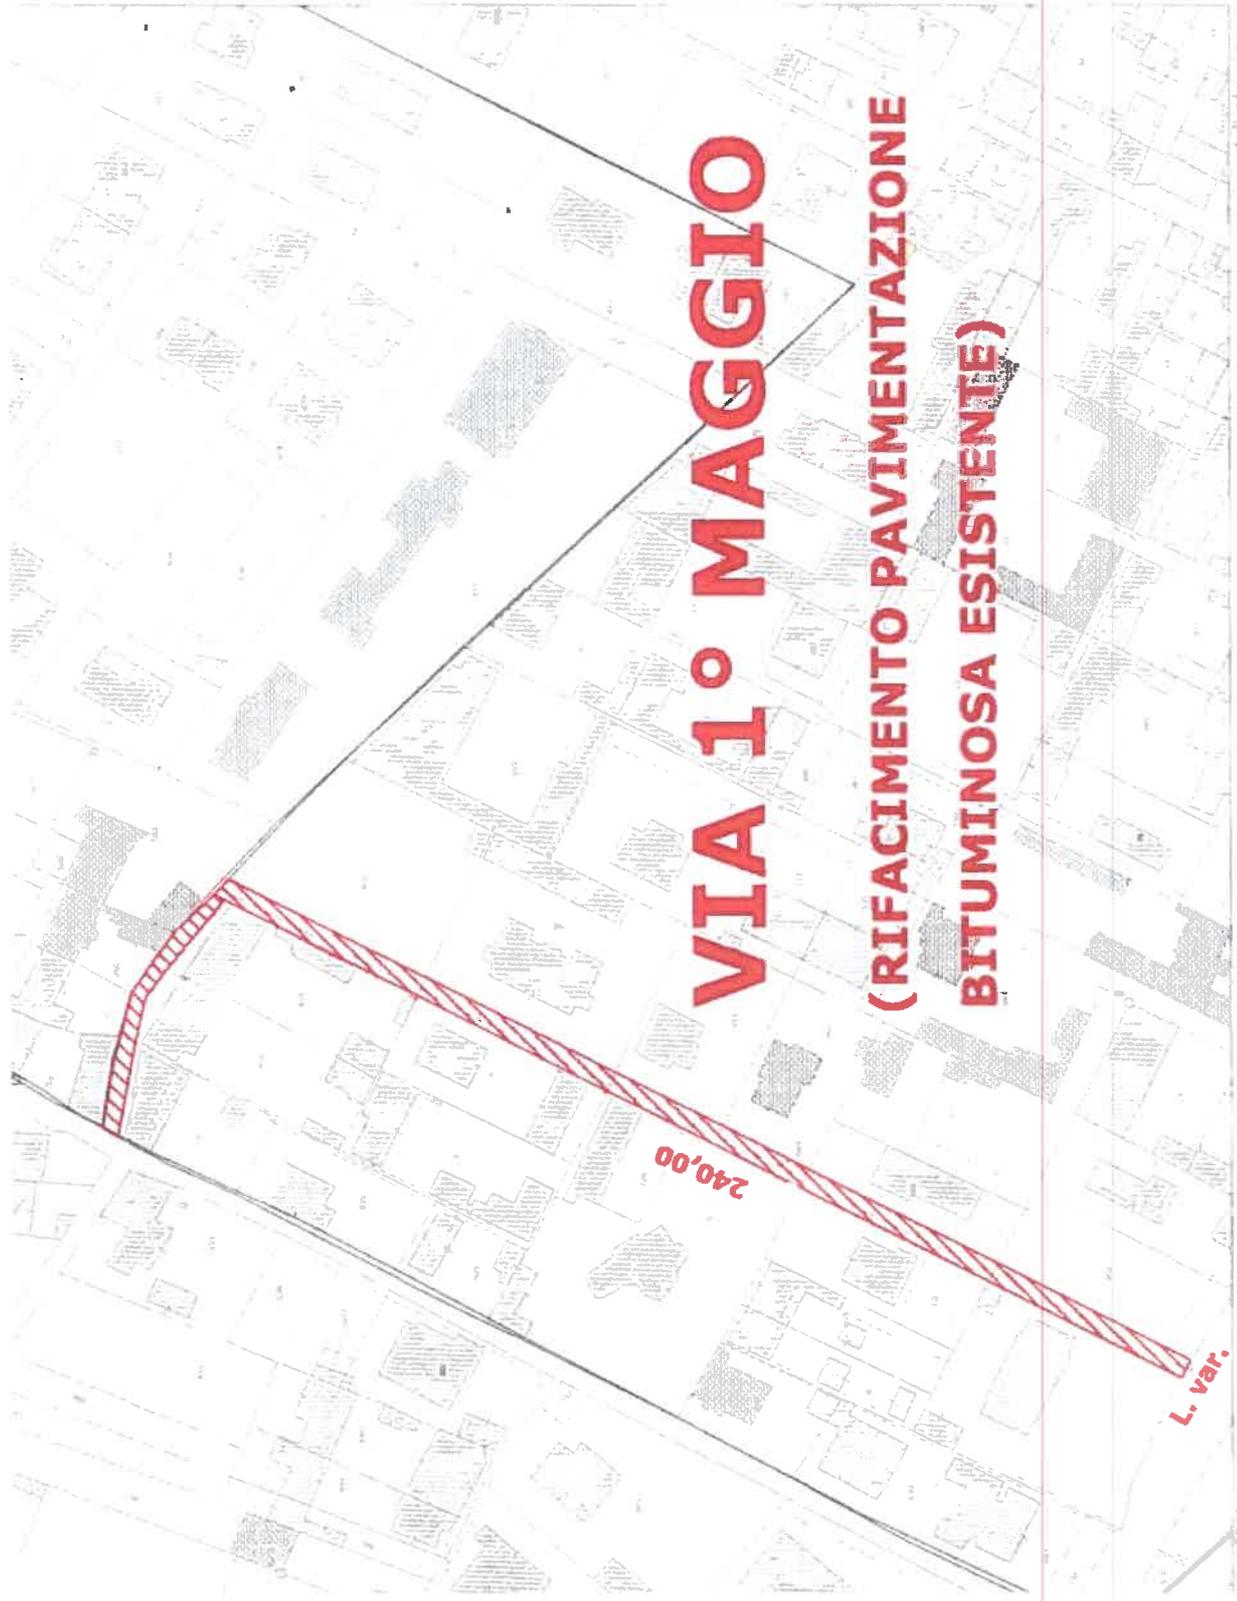

# VIA GAMETTO

(RIFACIMENTO PAVIMENTAZIONE  
BITUMINOSA ESISTENTE)

