

PROVINCIA DI VERCELLI	COMUNE DI SALUGGIA	REGIONE PIEMONTE
<b>REALIZZAZIONE AREA ECOLOGICA COMUNALE</b>		
TAVOLA <b>2</b>	STUDIO DI FATTIBILITA' TECNICO ECONOMICA/PROGETTO DEFINITIVO - PIANTE - SEZIONI ASSESTAMENTO FINALE	SCALE VARIE
COMUNE DI SALUGGIA RESPONSABILE DEL PROCEDIMENTO Geom. PEROLIO Ombretta		
IL PROGETTISTA: Geom. Giuseppe CAPRA C.F.: CPR GPP 77A04 C6655	STUDIO TECNICO ASSOCIATO  Geom. CAPRA Giuseppe Geom. BATTAGLIA Roberto P. IVA 02300900223	SPAZIO RISERVATO AL COMUNE
ARCHIVIO A-94/20/01	Via Fiume n° 8 15046 SALUGGIA (VC) TEL. 0161-486161	DATA DICEMBRE 2022
FILE: A94-20 TAV. 2	e-mail : studiotecnicooprogeo@gmail.com	L.L. 2 di 2




ESTRATTO DA IMMAGINE SATELLITARE

SCALA 1:1000

- DELIMITAZIONE AREA OGGETTO DI INTERVENTO
- AREA ASFALTATA IN PROGETTO
- STRADA ESISTENTE

SEZIONE A-A' scala 1 : 100

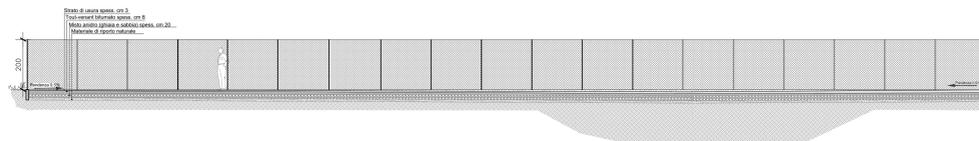

SEZIONE B-B' scala 1 : 100



PLANIMETRIA GENERALE

SCALA 1:500



PIANTA scala 1 : 200