

COMUNE DI SALUGGIA



PROVINCIA DI VERCELLI

PROGETTO PER LAVORI DI:

MANUTENZIONE STRAORDINARIA STRADE IN
LOCALITA' SANT'ANTONINO

PROGETTO:

STUDIO DI FATTIBILITA'

ELABORATI:

ESTRATTO P.R.G.

Nome File:
Asfalti 2020

Data:
16 marzo 2020



Firme:

IL TECNICO INCARICATO

Santa geom. Marino

IL SINDACO

Firmino Barberis

IL RESPONSABILE AREA TECNICA


LL.PP E RUP
geom. Ombretta Perolio



Marino


VIARE DI PUGLIA

Comune di Saluggia - Estratto di mappa catastale

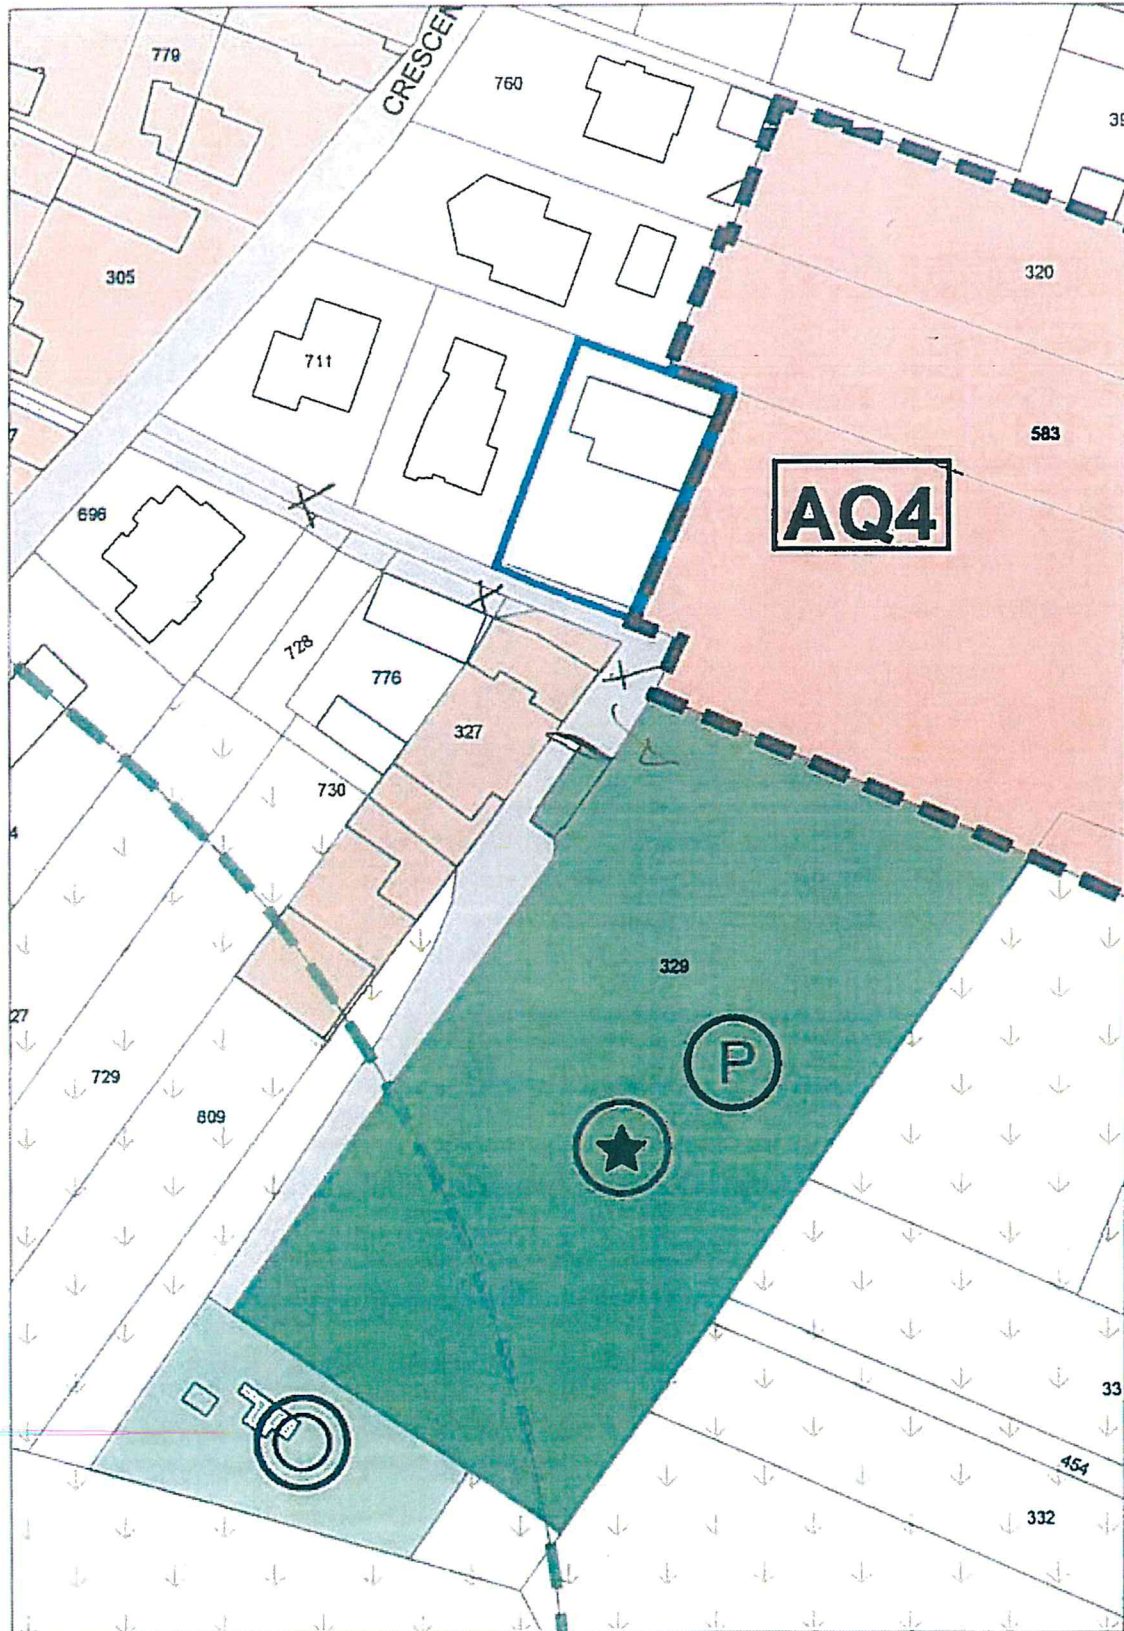

VIA 24V APRILE

Comune di Saluggia - Estratto di mappa catastale

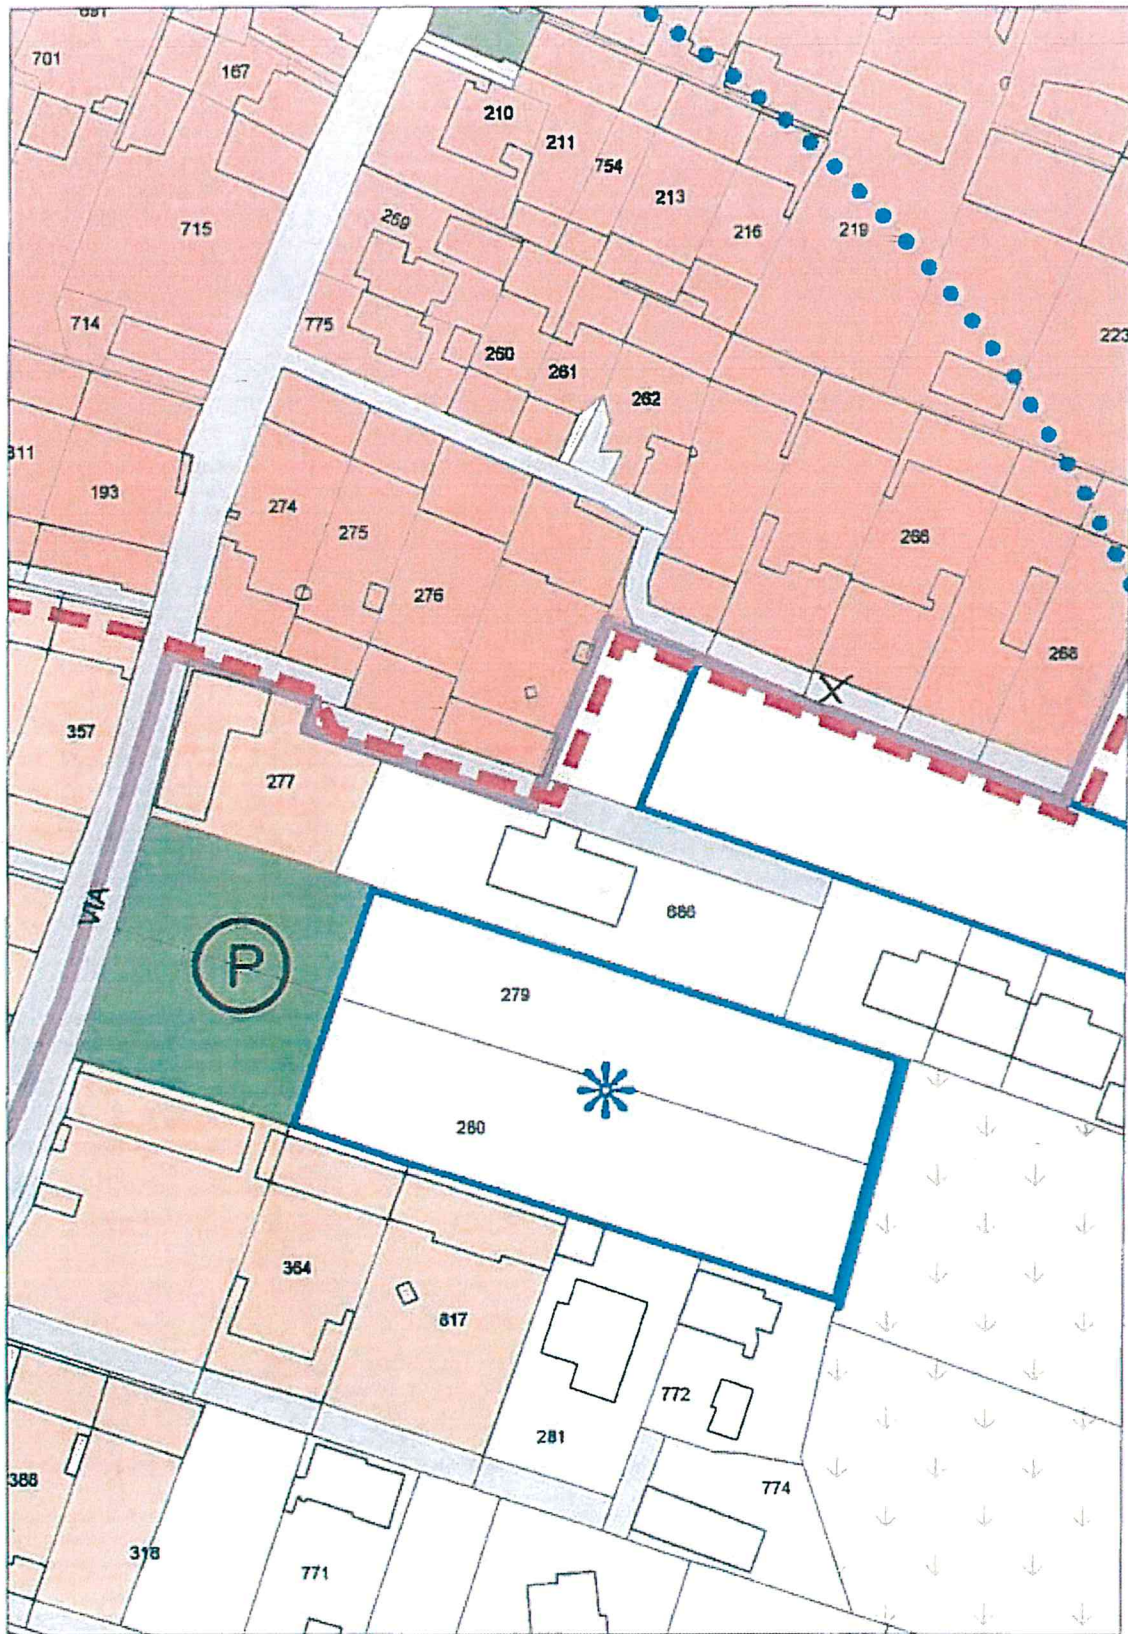

VICOLO SPINA

Comune di Saluggia - Estratto di mappa catastale

