CIMITERO DI SALUGGIA - FABBRICATO A)-MAGAZZINO - RILIEVO ARCHITETTONICO

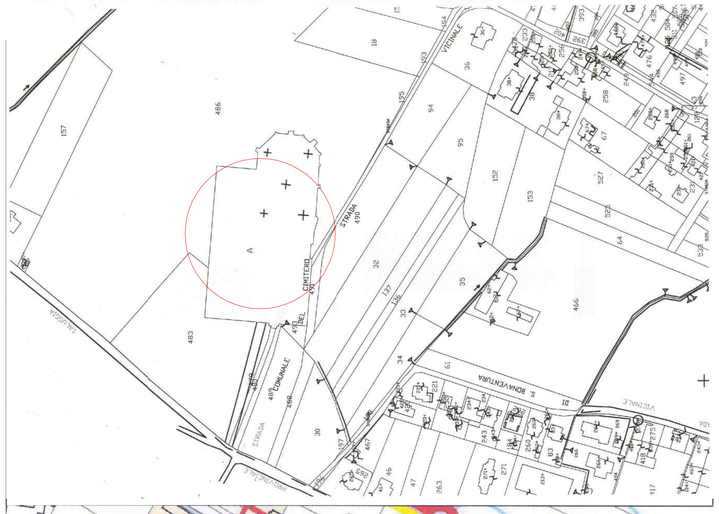

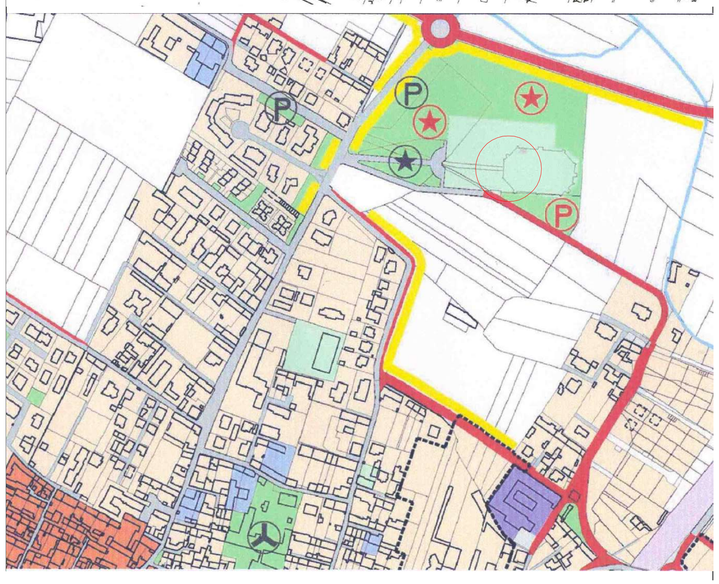

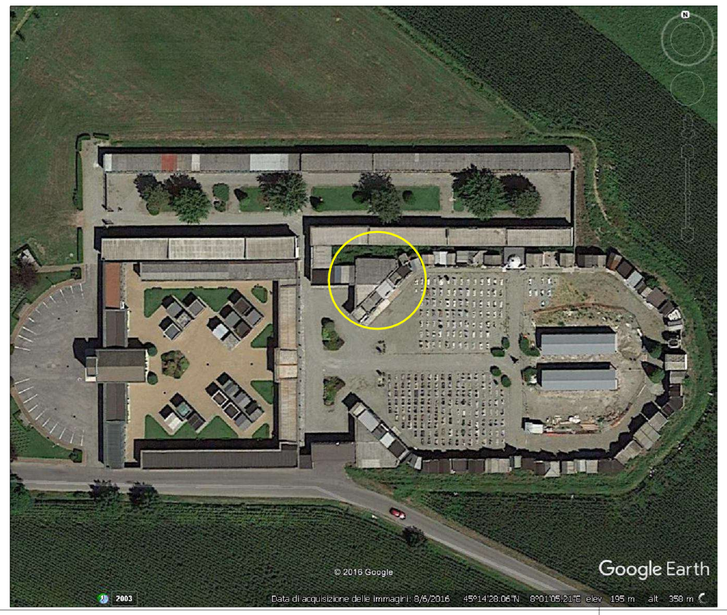

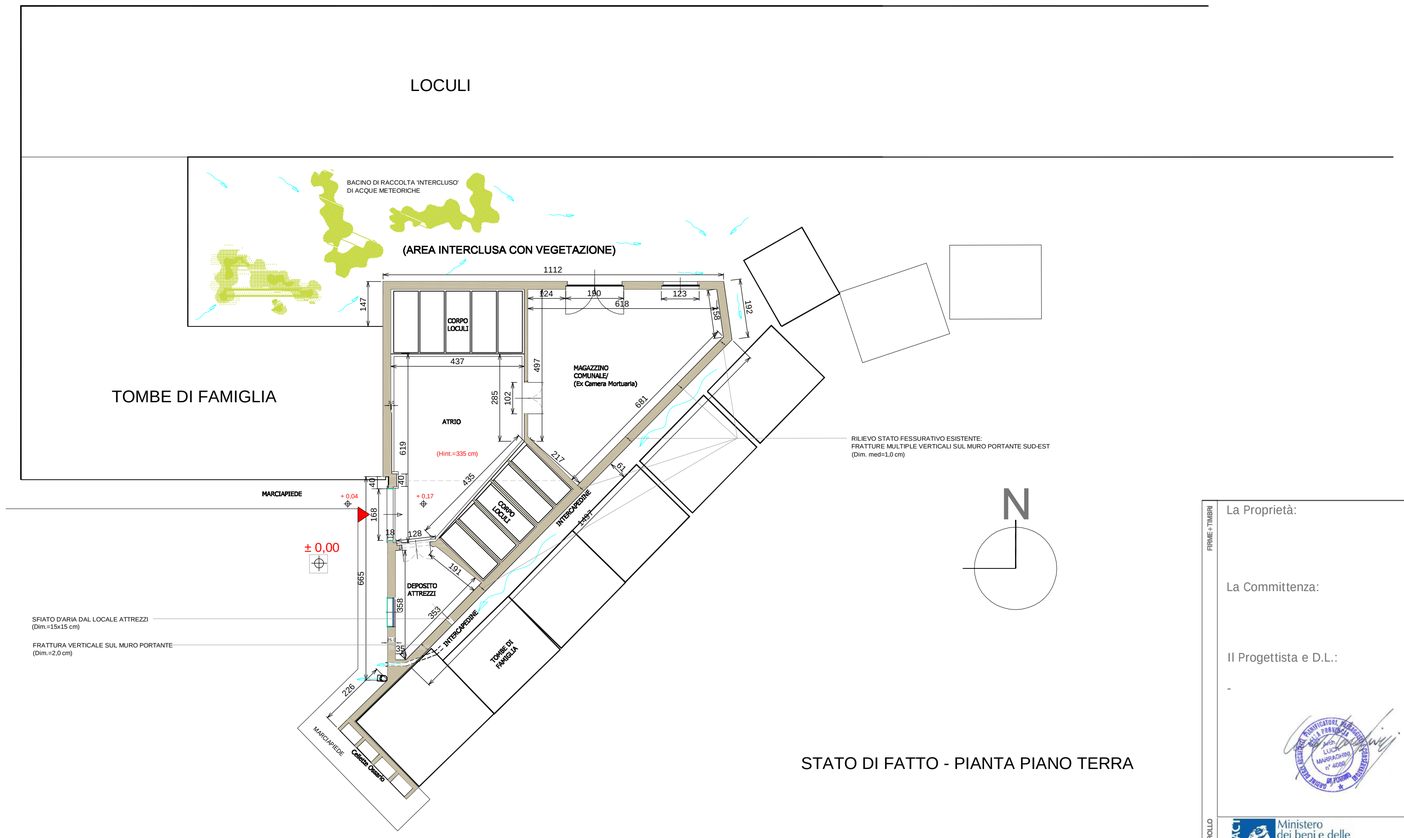

STATO DI FATTO - PIANTA PIANO TERRA

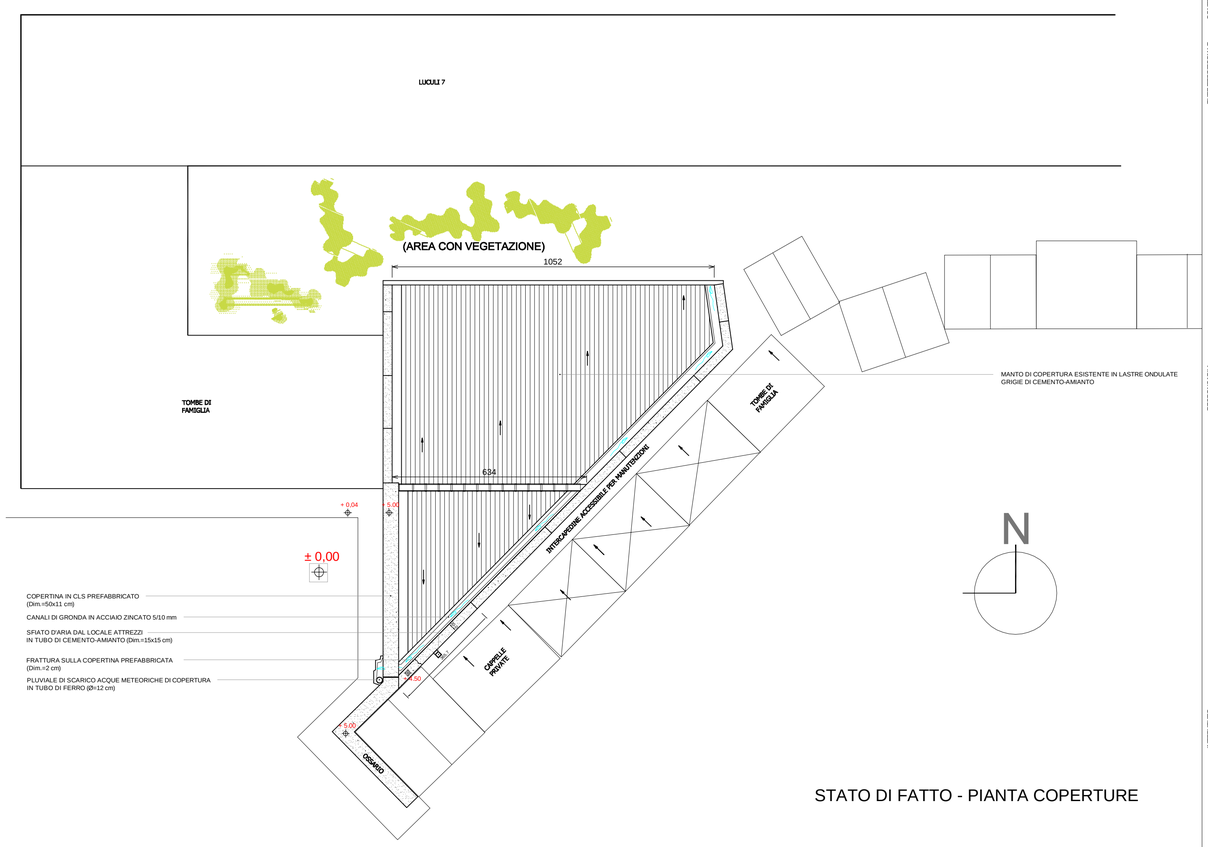

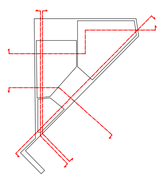

(Legenda Sezioni: Vd. Tav.3)

STATO DI FATTO - PIANTA COPERTURE

La Proprietà:

La Committenza:

Il Progettista e D.L.:

-

FIRME - TIMBRI

CONTROLLO

ENTE TERRITORIALE

Ministero dei beni e delle attività culturali e del turismo
SOPRINTENDENZA BB.AA. del Piemonte
(Palazzo SanPaolo) - Cso Cavallotti n.27, 28100, NOVARA
Ref.te di Zona: Arch. Barbara CERROCCHI_

OGGETTO: Immobile sottoposto a Tutela
ai sensi Artt.10-12 del D.Lgs n°42 / 2004 -->
RICHIESTA DI "AUTORIZZAZIONE" ad eseguire le opere
ai sensi Artt.21-22 del DLgs. n.42/2004 e smi;

REGIONE PIEMONTE

Provincia di Vercelli

Comune di SALUGGIA

RESPONSABILI

Oggetto:
Lavori e opere di:
"RIQUALIFICAZIONE DE MESSA IN SICUREZZA DEI DUE FABBRICATI FUNZIONALI DEL CIMITERO COMUNALE"
in Via Don Carra a Saluggia;

Proprietà:
COMUNE DI SALUGGIA, P.za Municipio n.16, 13040, Saluggia (VC);

Committente:
AMMINISTRAZIONE DI
COMUNE DI SALUGGIA, P.za Municipio n.16, 13040, Saluggia (VC);

Progettista architettonico:
Architetto Luca MARRAGHINI - Studio Architetture
Via Piave n.1 - IVREA, 10015 (To), T+F 0125-42.40.74,
e-m: luca.marraghini@fastwebnet.it

"CIMITERO di SALUGGIA"
Riqualificazione delle coperture
del Fabbricato A):

INTERVENTO

OGGETTO: PROGETTO DI FATTIBILITA' TECNICO ED ECONOMICA / DEFINITIVO
(ai sensi Art.23 del DLgs n°50/2016 e smi);

DISEGNO: PF/D.Tav.2.RA

CONTENUTI:
FABBRICATO A): RILIEVO ARCHITETTONICO DELLO STATO DI FATTO:
- PIANTA E COPERTURE;

SCALA 1:100	Data: 10/04/2020	Comune / Committente / Cantiere / Studio / Impresa / Superata
Incarico: 11/02/2020; Aggiornamenti: 08/06/2020;	Revisione N°1	