PROVINCIA DI VERCELLI	COMUNE DI SALUGGIA	REGIONE PIEMONTE

ABBATTIMENTO DELLE BARRIERE ARCHITETTONICHE PRESSO IL CIMITERO COMUNALE DEL CAPOLUOGO

TAVOLA	STUDIO DI FATTIBILITA' TECNICO ECONOMICA/PROGETTO DEFINITIVO	SCALA
4B	- PERIZIA DI VARIANTE IN CORSO D'OPERA- SOVRAPOSIZIONI	1:100

COMUNE DI SALUGGIA

RESPONSABILE DEL PROCEDIMENTO
Geom. PEROLIO Ombretta

IL SINDACO
BARBERIS Firmino

I PROGETTISTI:
Geom. Giuseppe CAPRA
C.F.: CPR GPP 77A04 C665S
Arch. Lucia LANGONE
C.F.: LNG LCU 67M43 D356J

STUDIO TECNICO ASSOCIATO
Geom. CAPRA Giuseppe
Geom. BATTAGLIA Roberto
P. IVA 02009590023

SPAZIO RISERVATO AL COMUNE

ARCHIVIO	Via Fiume n° 8 13040 SALUGGIA (VC) TEL. 0161-486181	DATA
A-94/18/01		LUGLIO 2021
FILE: A94-18 PROGETTO_CIMITERO	e-mail : studiotecnicoprogeo@gmail.com	L.L.

LEGENDA:
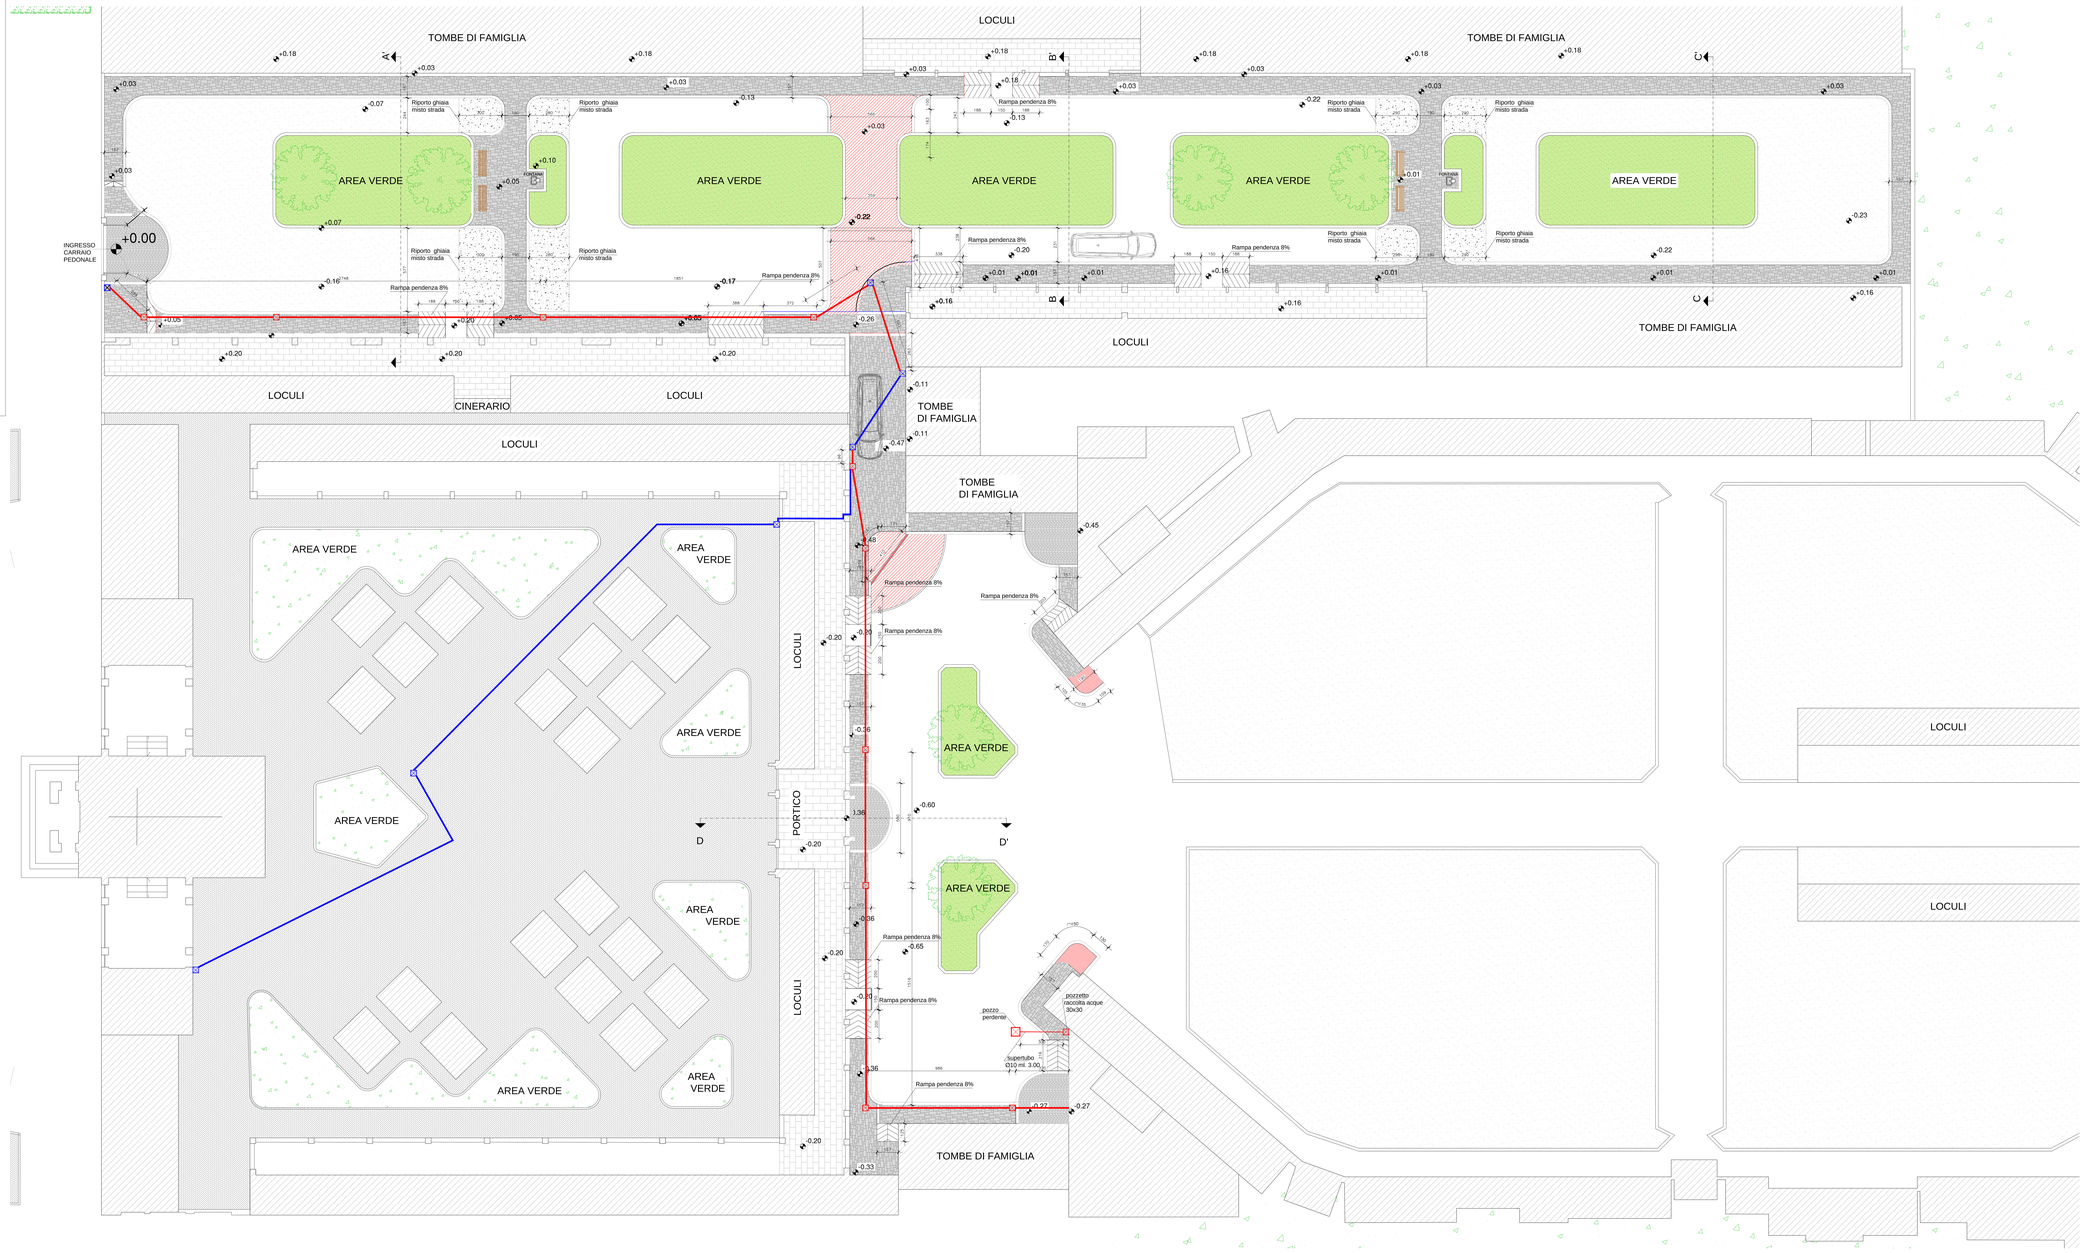
- POZZETTO ESISTENTE
- POZZETTO IN PROGETTO
- LINEA ESISTENTE COLLEGAMENTO CON POZZETTO
- LINEA IN PROGETTO COLLEGAMENTO CON POZZETTO
- NUOVE OPERE IN VARIANTE