

SADO - associati
Ingegneria e Architettura

Arch. Antonello Sado
Via dei Mille, 42/a
10123 - Torino
Tel. 011.19706499 - Fax 011.19706499
e-mail antonello.sado@fastwebnet.it

Ing. Angelo Sado
Via G.Bove, 14
10129 - Torino
Tel. 011.505997 - Fax 011.505997
e-mail angelo.sado@fastwebnet.it

COLLABORATORI:

Arch. Alessandra Ghignone
Arch. Alessio Patrucco

Regione Piemonte

Provincia di Vercelli



COMUNE DI SALUGGIA

**"Realizzazione Pista Ciclabile S.P.3 -
Capoluogo/Frazione S.Antonino".**

PROGETTO ESECUTIVO



RESPONSABILE
U.T.C.
Geom. OMBRETTA PEROLIO

TITOLO

**PARTICOLARI DI PROGETTO
SEGNALETICA**

DATA	Luglio 2021	ARCHIVIO
REVISIONE	FILE	Esec pista ciclabile

TAVOLA


T.8

SCALA

1:50

PARTICOLARI DI PROGETTO

PIANTA INCROCIO TIPO
INDICAZIONI PER SEGNALETICA
ORIZZONTALE E VERTICALE

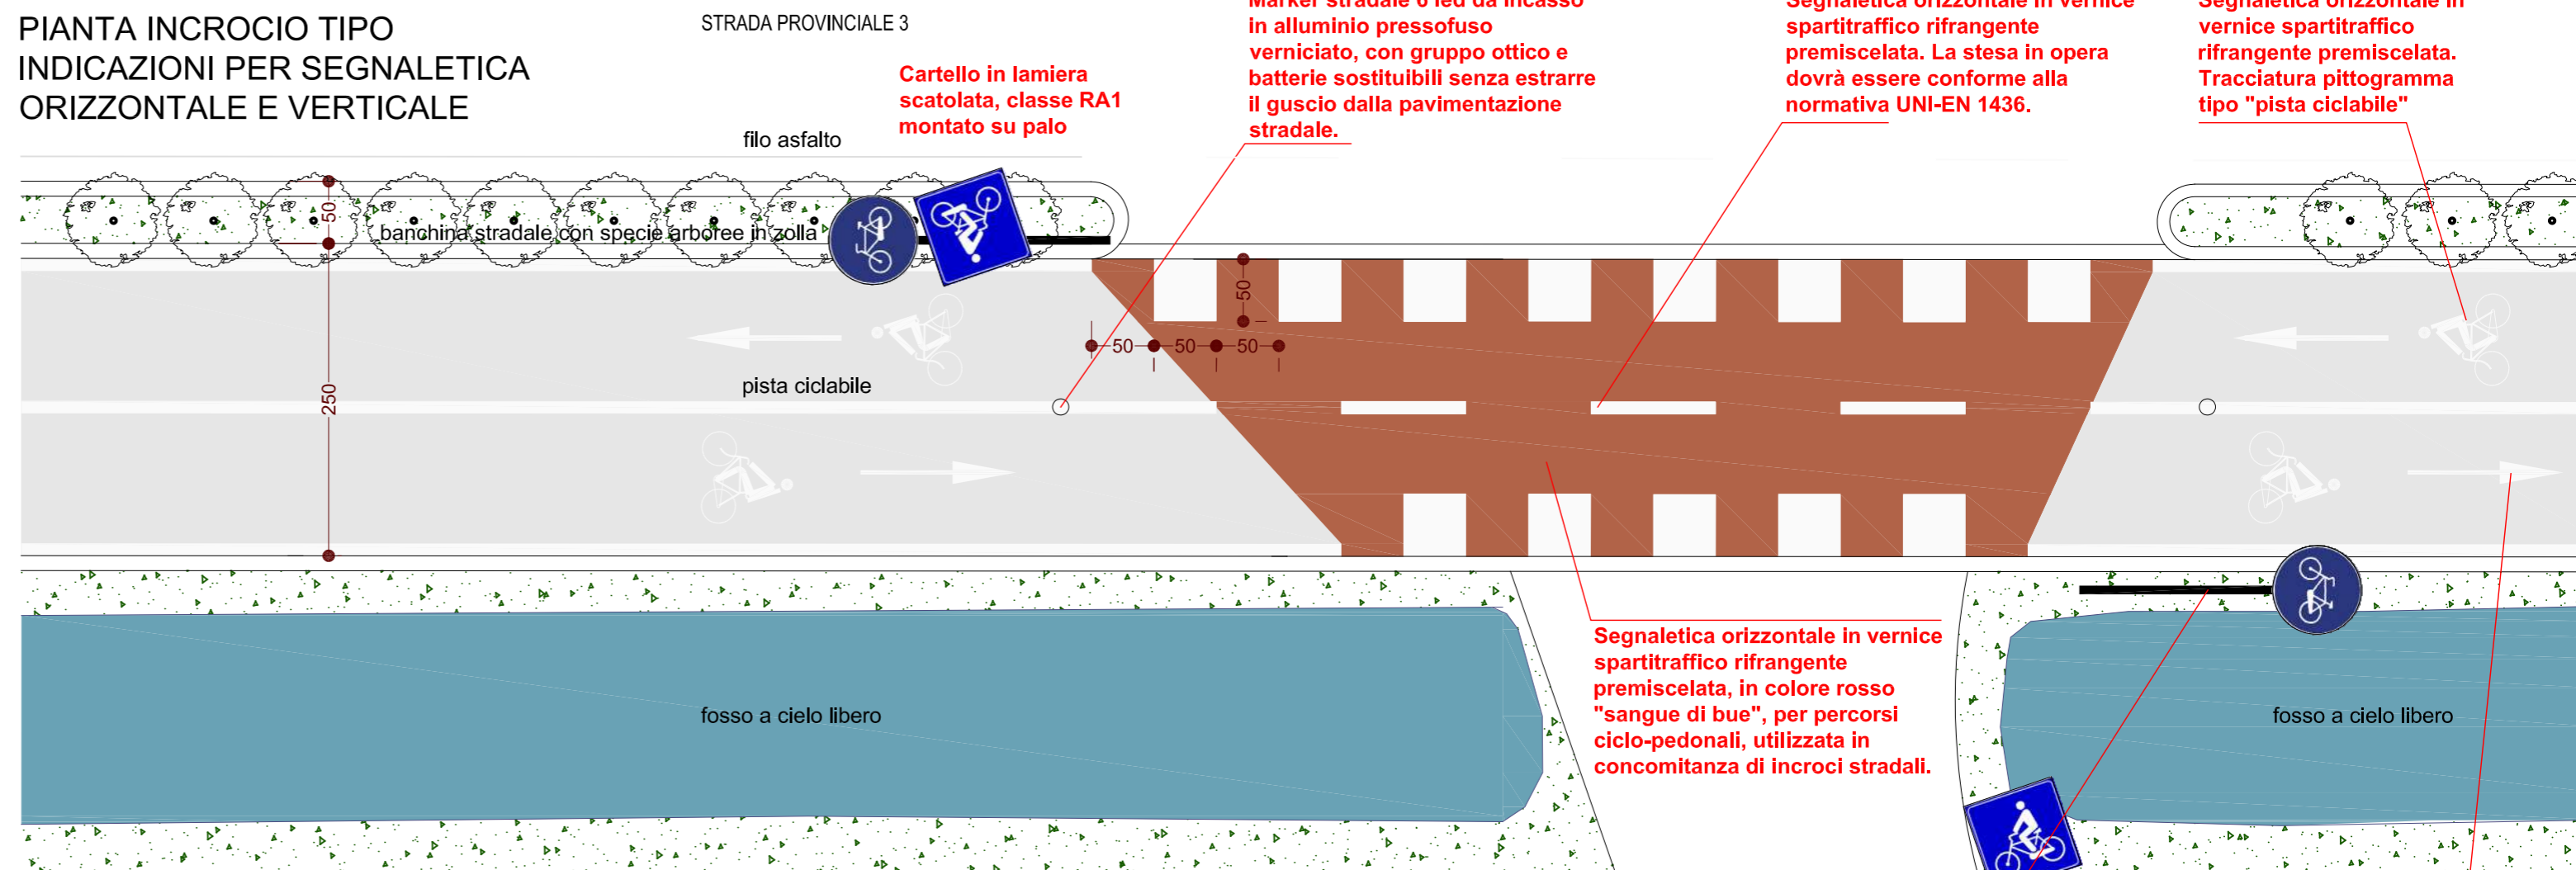

ABACO SEGNALETICA VERTICALE



Cartello attraversamento ciclabile
n° cartelli tot. 8



Cartello 'pista ciclabile' in lamiera, classe 1. Diam. 60 cm
n° cartelli tot. 8



Cartello 'fine pista ciclabile' in lamiera, classe 1. Diam. 60 cm
n° cartelli tot. 1 (da porre nei pressi del cimitero)