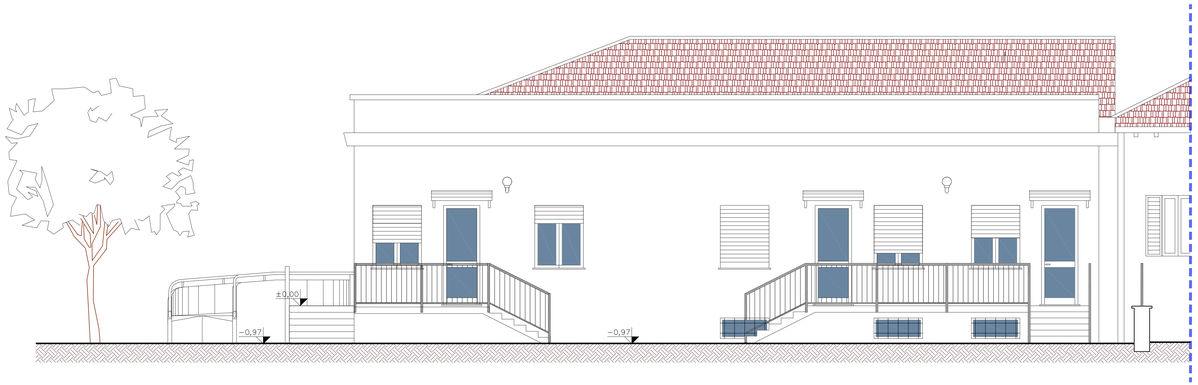

PROSPETTO OVEST SU VIA DON CARRA

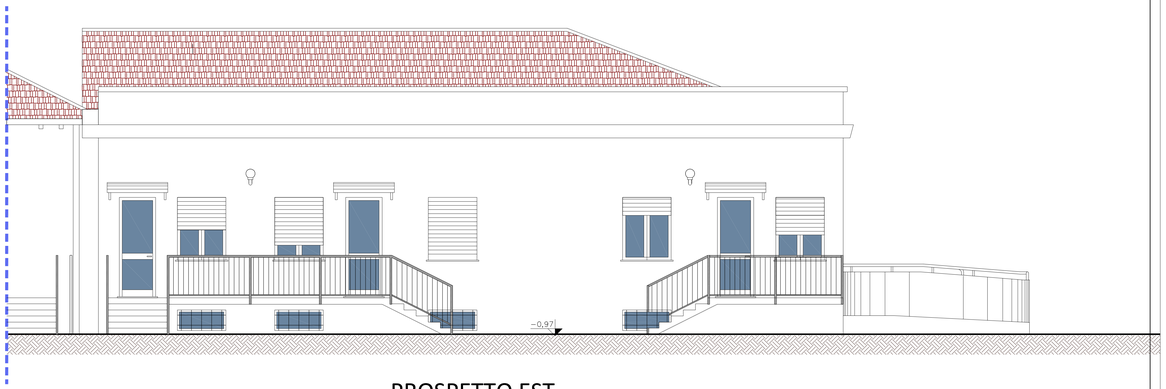

PROSPETTO EST

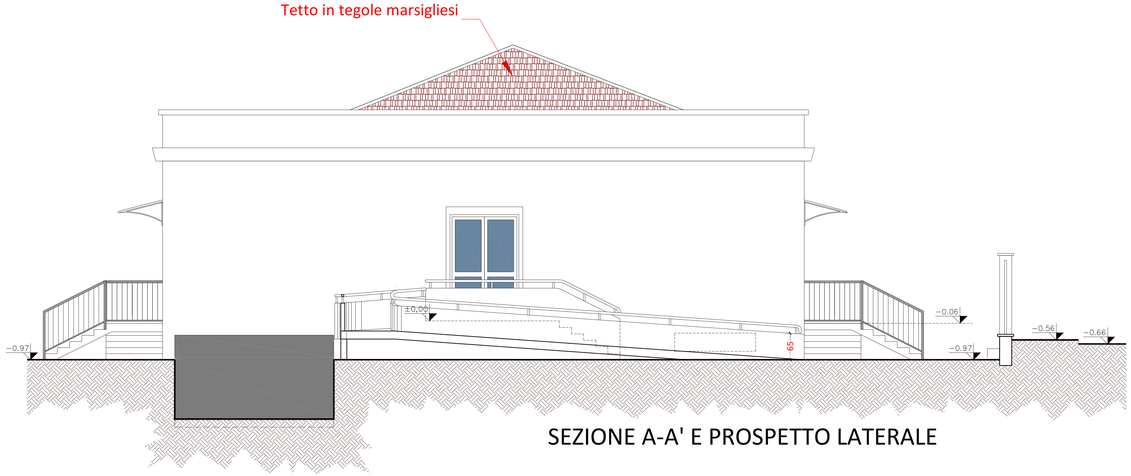

SEZIONE A-A' E PROSPETTO LATERALE

ARKISTUDIO
SOCIETA' DI PROGETTAZIONE s.r.l.

VERCELLI - Via Viganotti, 2
tel.: 0161259088 - fax.: 0161602132
e-mail: info@arkistudio.eu
www.arkistudio.eu

AMMINISTRATORE E DIRETTORE TECNICO
TULLIO TOSELLI
ARCHITETTO
N. 57 ORDINE ARCHITETTI

PROVINCIA DI VERCELLI

COMUNE DI SALUGGIA

RIQUALIFICAZIONE EDIFICIO IN VIA DON CARRA PER REALIZZAZIONE POLO SOCIO SANITARIO

NUMERO: 236

COMMITTENTE:
COMUNE DI SALUGGIA
Piazza del Municipio, 16 - 13040 Saluggia

FASE PROGETTUALE: PROGETTO DEFINITIVO-ESECUTIVO

TIPOLOGIA: EDILE

ELABORATO: PROSPETTI

TAVOLA: A/R 02

SCALA: 1:50

N° EDIZIONE	REDAZIONE		VERIFICA		VALIDAZIONE		CONSEGNA
	DATA:	NOME:	DATA:	NOME:	DATA:	NOME:	DATA:
PRIMA EDIZIONE	30/09/2021	G.G.	30/09/2021	T.T.	30/09/2021	T.T.	SETTEMBRE 2021
SECONDA EDIZIONE							
TERZA EDIZIONE							
QUARTA EDIZIONE							
QUINTA EDIZIONE							

PATH:	Z:\Saluggia Centro\Servizi Sociali\VERIFICA\TAV\definitivo-esecutivo	FILE: Rilievo e Progetto.dwg	LAYOUT: STATODIF PROSP
PATH:	Z:\Saluggia Centro\Servizi Sociali\SCITA\PDF\definitivo-esecutivo	FILE: AR 02 Prospetti.pdf	