


AUTORIMESSE AUTOMEZZI: PIANTE E SEZIONI - Scala 1:50

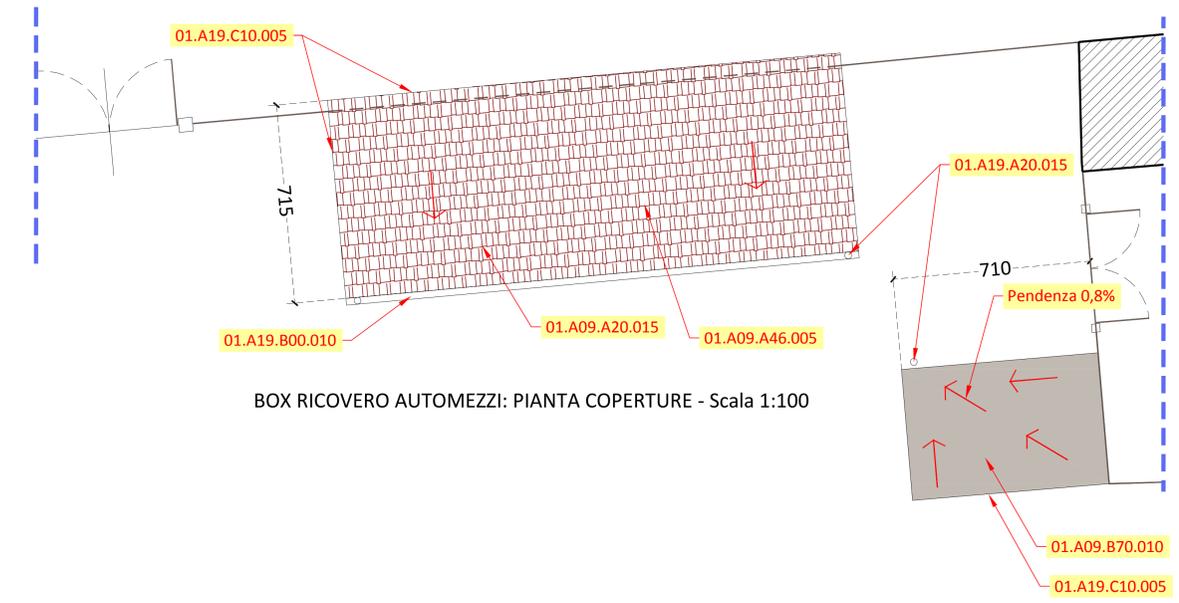

BOX RICOVERO AUTOMEZZI: PIANTE COPERTURE - Scala 1:100

LEGENDA LAVORAZIONI AUTORIMESSE	
01.A21.A40.005	Provista e stesa di misto granulare anidro per fondazioni stradali, conforme alle prescrizioni della città attualmente vigenti, composto di grossa sabbia e ciottoli di dimensioni non superiori ai cm 12
01.A23.A80.005	Pavimento in battuto di cemento, formato da uno strato di cm 2 di cemento e sabbia
01.A21.A20.005	Spandimento di materiali vari per spessori superiori a cm 3, provvisti sfusi sul luogo d'impiego, per la formazione di strati regolari
01.A05.B75.030	Muratura eseguita con blocchi forati in calcestruzzo, ad alta resistenza meccanica e resistenza al fuoco classe REI 180
01.A10.A10.005	Rinzafo eseguito con malta di calce dolce su pareti, solai, soffitti, travi, ecc
01.A10.B00.005	Intonaco eseguito con grassello di calce idraulica spenta, su rinzafo
01.A07.E32.015	Realizzazione di solaio piano in laterocemento gettato in opera con blocchi in laterizio di alleggerimento
01.A17.A70.005	Fornitura e posa in opera di travi, travetti e simili in legno lamellare con le lavorazioni e ferramenta occorrenti
01.A09.A20.015	Realizzazione di tetto a tegole piane esclusa la grossa travatura e compresa ogni altra provvista formato con correnti di abete
01.A09.A46.005	Provista e posa di elementi sagomati a fermaeve in lamiera di rame od acciaio inox da ancorare alla travatura di sottotegola
01.A19.B00.010	Doccioni di gronda sagomati, dati in opera, in lamiera di ferro zincato
01.A19.C10.005	Provvista e posa in opera di faldali e converse, comprese le saldature in lamiera di ferro zincato del n. 26
01.A19.E14.025	Posa in opera di tubazioni, raccordi e pezzi speciali, per condotte di fognatura, tubi pluviali, etc
01.A09.B70.010	Impermeabilizzazione a vista di coperture piane, a volta, inclinate previa imprimitura della superficie con primer bituminoso in fase solvente
01.A19.A20.015	Provvista e posa in opera di tubi pluviali, in lamiera di ferro zincato del n. 28

VERCELLI - Via Vigonani, 2
tel. 016125988 - fax. 016160132
e-mail: info@arkistudio.eu
www.arkistudio.eu

AMMINISTRATORE E DIRETTORE TECNICO
TULLIO TOSELLI
ARCHITETTO
N. 72 ORDINE ARCHITETTI
DI VERCELLI

PROVINCIA DI VERCELLI

COMUNE DI SALUGGIA

**RIQUALIFICAZIONE EDIFICIO
IN VIA DON CARRA PER
REALIZZAZIONE POLO
SOCIO SANITARIO**

NUMERO: 236

COMMITTENTE:
COMUNE DI SALUGGIA
Piazza del Municipio, 16 - 13040 Saluggia

FASE PROGETTUALE: PROGETTO DEFINITIVO-ESECUTIVO TAVOLA:

TIPOLOGIA: EDILE **18**

ELABORATO: INTERVENTI DI NUOVA COSTRUZIONE: PIANTE E SEZIONI

SCALA: 1:50

N° EDIZIONE	REDAZIONE		VERIFICA		VALIDAZIONE		CONSEGNA
	DATA	NOME	DATA	NOME	DATA	NOME	DATA
PRIMA EDIZIONE	30/09/2021		G.G.	30/09/2021	T.T.	30/09/2021	SETTEMBRE 2021
SECONDA EDIZIONE							
TERZA EDIZIONE							
QUARTA EDIZIONE							
QUINTA EDIZIONE							

PAT: 236Saluggia-Centro-Servizi-Sociali-VERCELLI
FILE: Rilievo e Progetto.dwg LAYOUT: INTERVENTI RICO BOX

PAT: 236Saluggia-Centro-Servizi-Sociali-VERCELLI
FILE: 18 - Interventi di Nuova Costruzione - Pianta e Sezioni.pdf