PROVINCIA DI VERCELLI

# COMUNE DI SALUGGIA

COMMITTENTE

COMUNE DI SALUGGIA
**AREA TECNICA LL.PP.M.S - TECNICO MANUTENZIONI ORDINARIE E GESTIONE AREE VERDI - ORGANIZZAZIONE SERVIZI PUBBLICI DI INTERESSE GENERALE**

PROGETTO

**- PROGETTO DI FATTIBILITA' TECNICO ECONOMICA -**
**PROGETTO PRELIMINARE**

**SISTEMAZIONE TRATTO DI MARCIAPIEDI**

**SULLA VIA G.B. DEMARIA**

TITOLO

**PLANIMETRIA GENERALE DI PROGETTO**

PROGETTISTA

**ARCH. DIEGO CENA**

Documento informatico sottoscritto con firma digitale ai sensi del D.Lgs. n. 82/2005 e ss.mm.ii.

| Il SINDACO | IL RESPONSABILE UNICO DI PROCEDIMENTO | |
|---|---|---|
| **Geom. Firmino Barberis** | **TECNICO LAVORI PUBBLICI MANUTENZIONE AMBIENTE Geom. Ombretta Perolio** | Tav. U |
| | | SCALA 1:100 |
| | | DATA 22.12.2021 |

AGGIORNAMENTI

STUDIO 2C
ARCHITETTO CENA Diego
PROGETTAZIONE & TRASMISSIVA

STUDIO 2C Arch. DIEGO CENA - ITALY - 10034 - CHIVASSO (TO) - PIAZZA DELLA REPUBBLICA 2
CONTATTI CELL. +393408581048 TEL. +39 011 2915368 FAX +39 011 2915368 - E-Mail: studio2c.cena@gmail.com - PEC: diegocena@architettoscopus.it - P.IVA 07020710014
STUDIO 2C Arch. Diego CENA si riserva la proprietà di questo elaborato con la proibizione di riprodurlo o trasferirlo a terzi senza autorizzazione scritta.
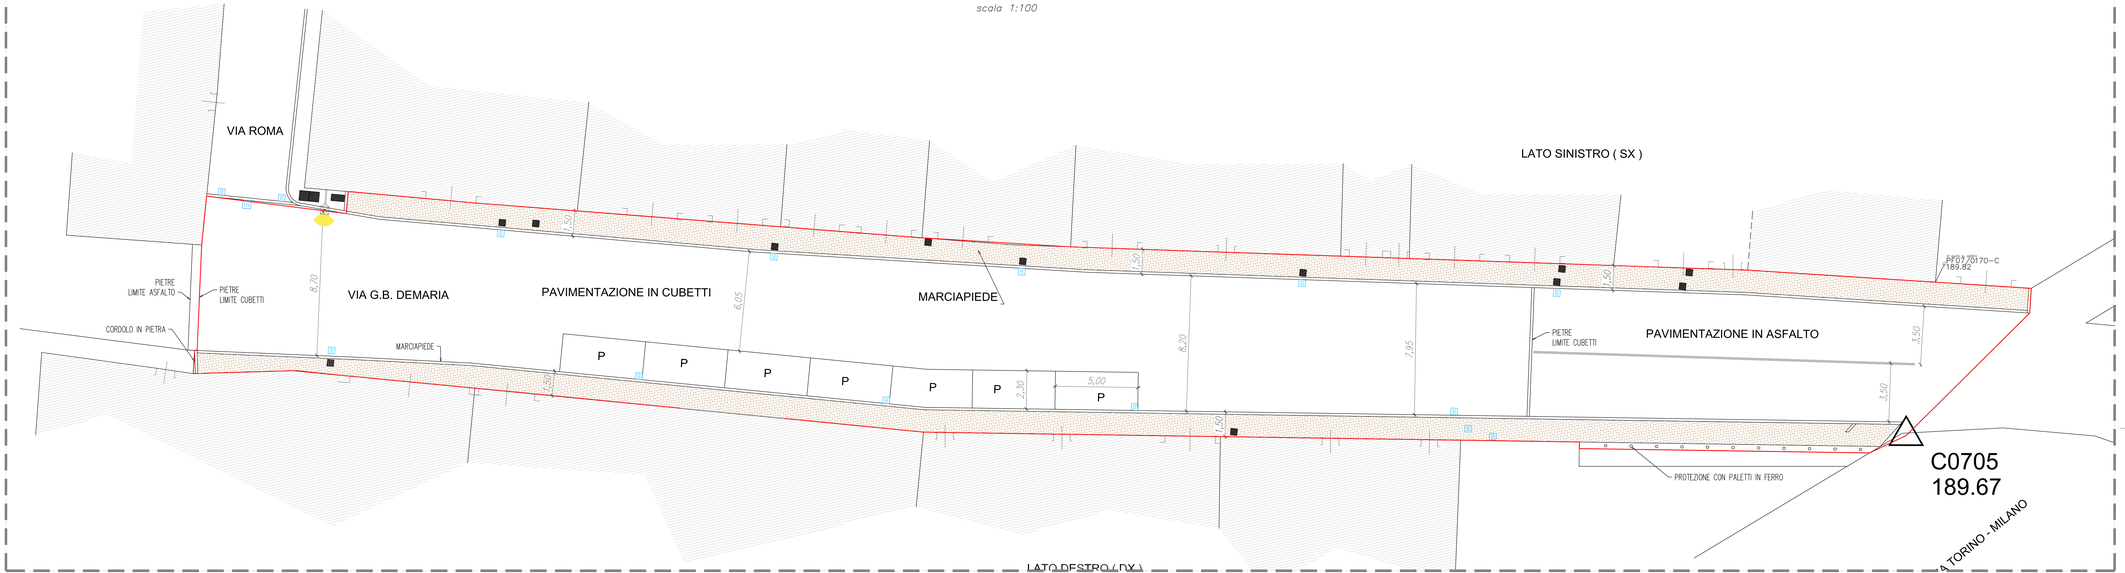
**TUTTI I POZZETTI ESISTENTI SONO STATI CONSIDERATI RIPOSIZIONATI AL PIANO DI CAMMINAMENTO MENTRE LE CADITOIE RIPOSIZIONATE A RIDOSSO DEI CORDOLI SUL SEDIME STRADALE**