

SADO - associati  
Ingegneria e Architettura

Arch. Antonello Sado  
Via dei Mille, 42/a  
10123 - Torino  
Tel. 011.19706499 - Fax 011.19706499  
e-mail antonello.sado@fastwebnet.it

Ing. Angelo Sado  
Via G.Bove, 14  
10129 - Torino  
Tel. 011.505997 - Fax 011.505997  
e-mail angelo.sado@fastwebnet.it

COLLABORATORI:  
Arch. Alessandra Ghignone  
Arch. Alessio Patrucco

Regione Piemonte

Provincia di Vercelli



# COMUNE DI SALUGGIA

“Realizzazione Pista Ciclabile S.P.3 -  
Capoluogo/Frazione S. Antonino”.

## LOTTI FUNZIONALI

PROGETTO IN VARIANTE



RESPONSABILE  
U.T.C.  
Geom. OMBRETTA PEROLIO


TITOLO  
ESTRATTI MAPPA  
P.R.G.C.

TAVOLA  
**T.1**  
SCALA


DATA	Marzo 2022	ARCHIVIO
REVISIONE	FILE	Esec pista ciclabile var cors

1:1000

ESTRATTI MAPPA

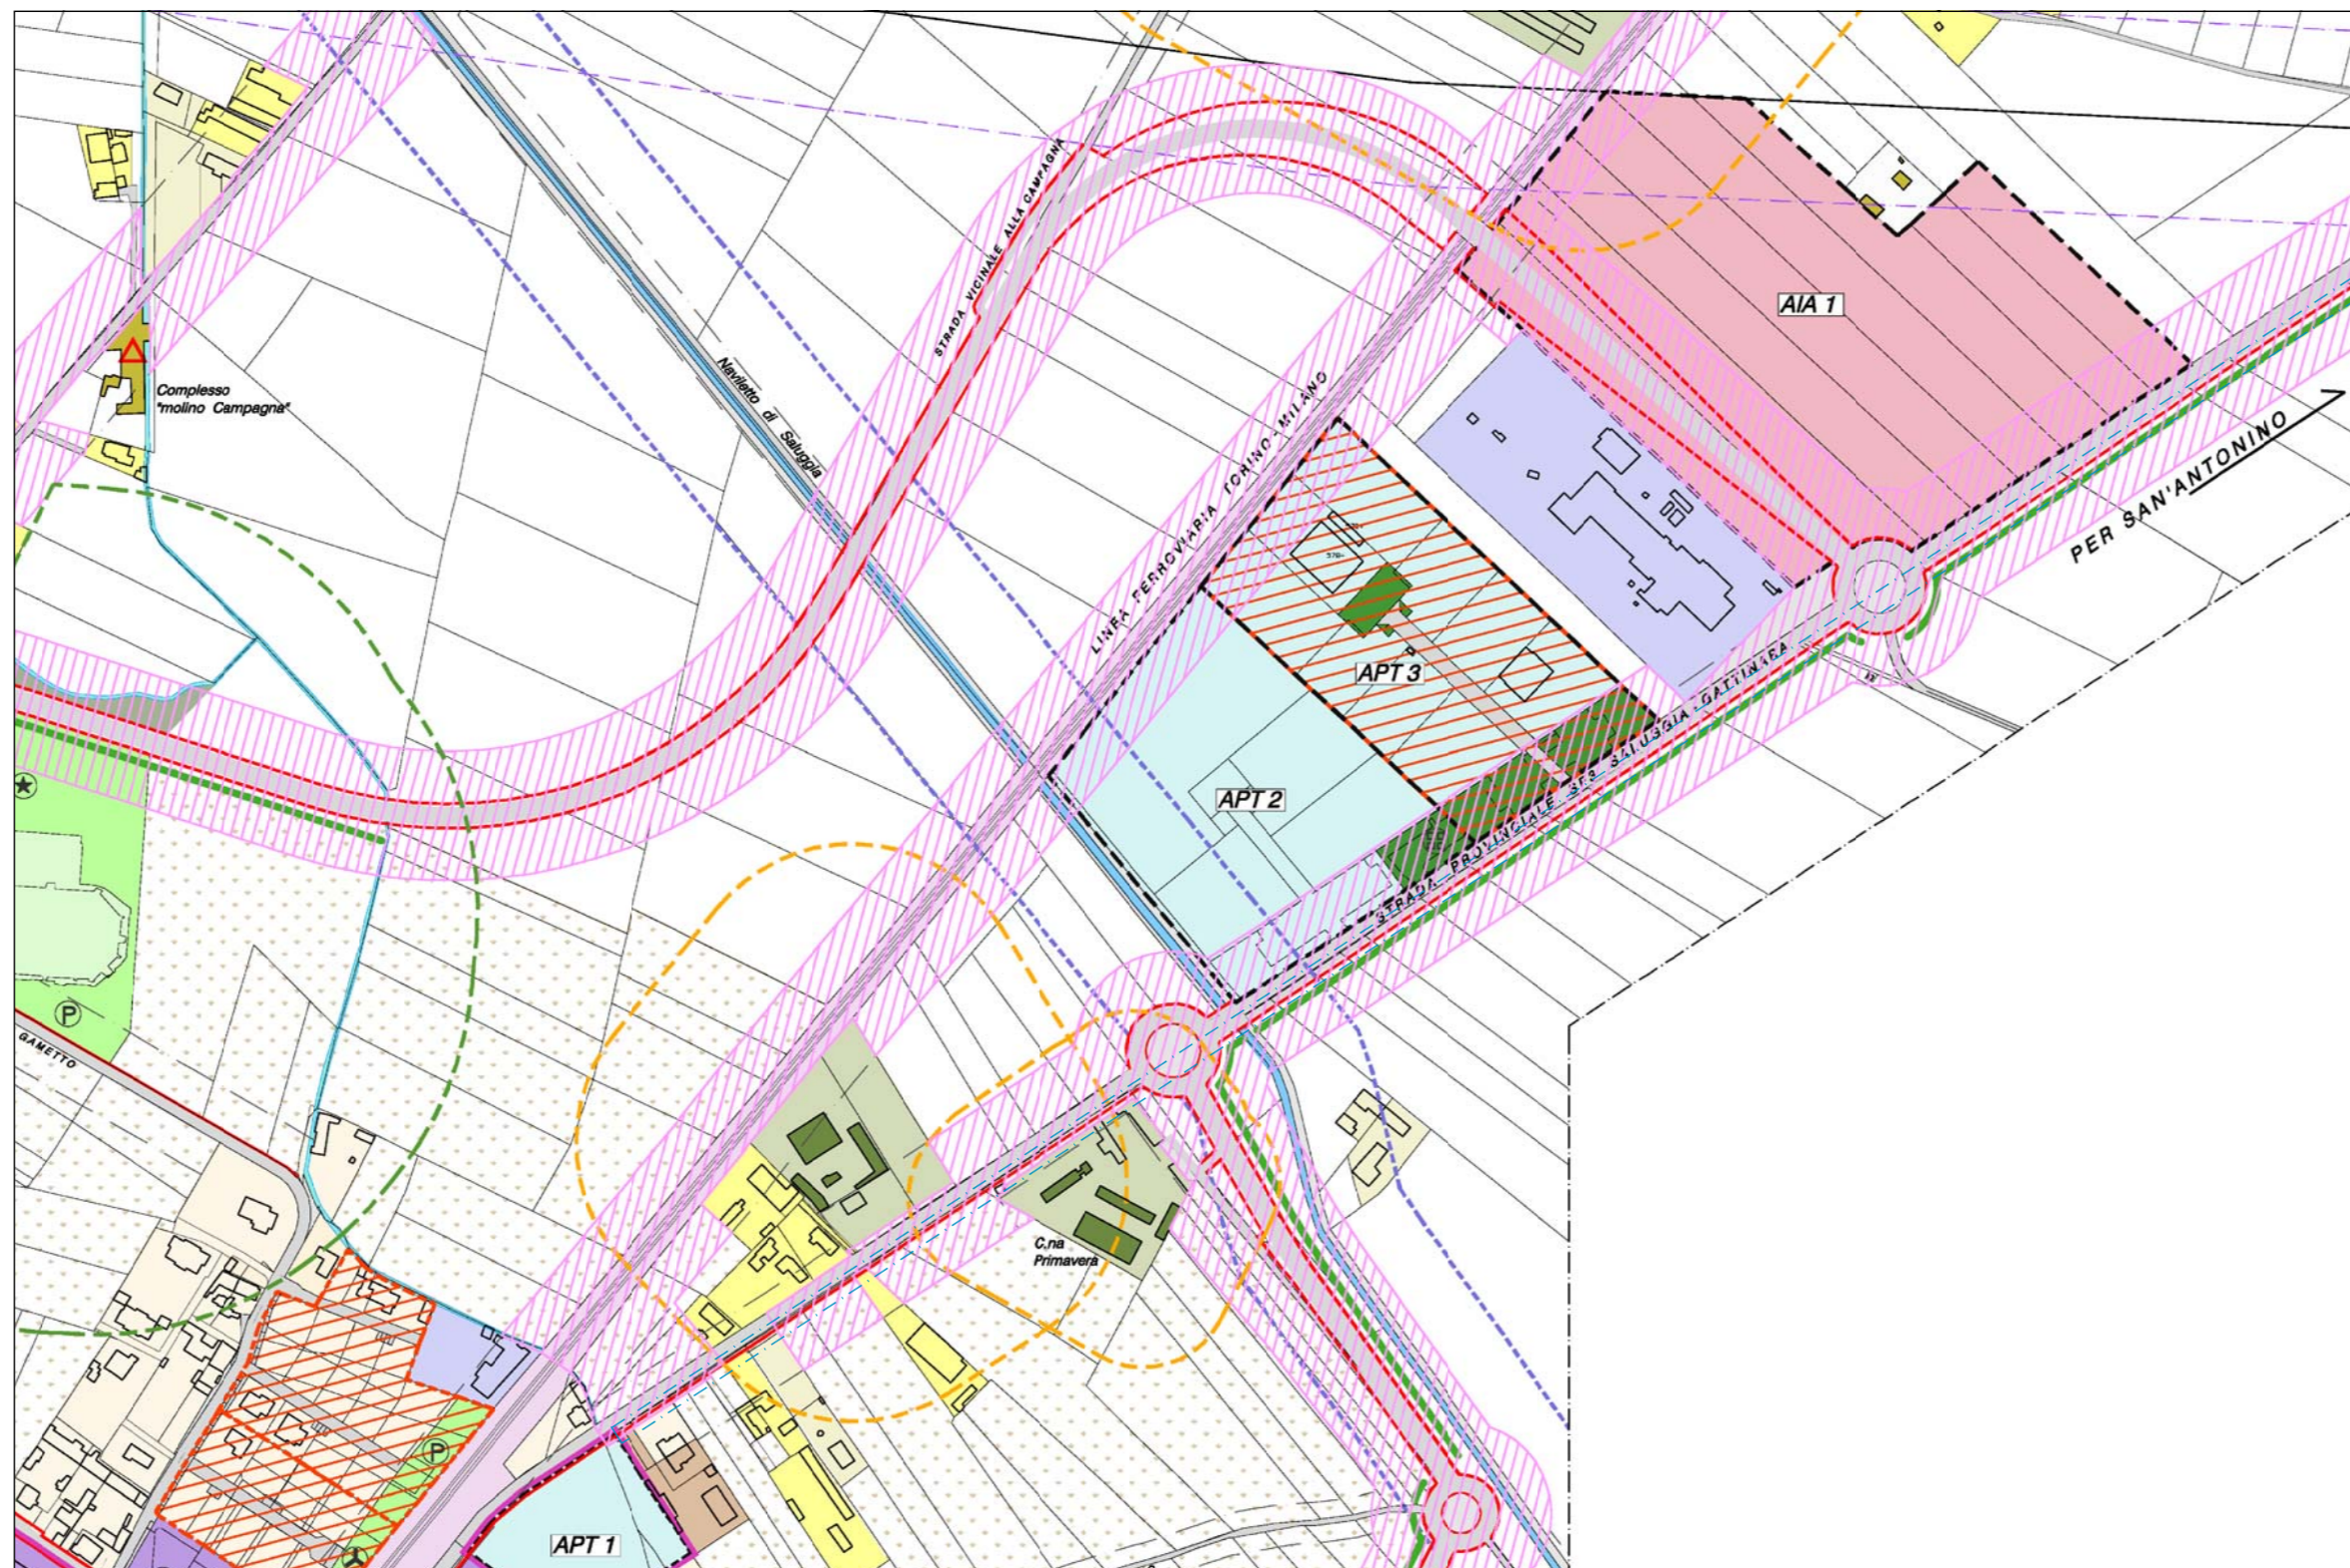

Estratto P.R.G.C. variante  
Area oggetto d'intervento

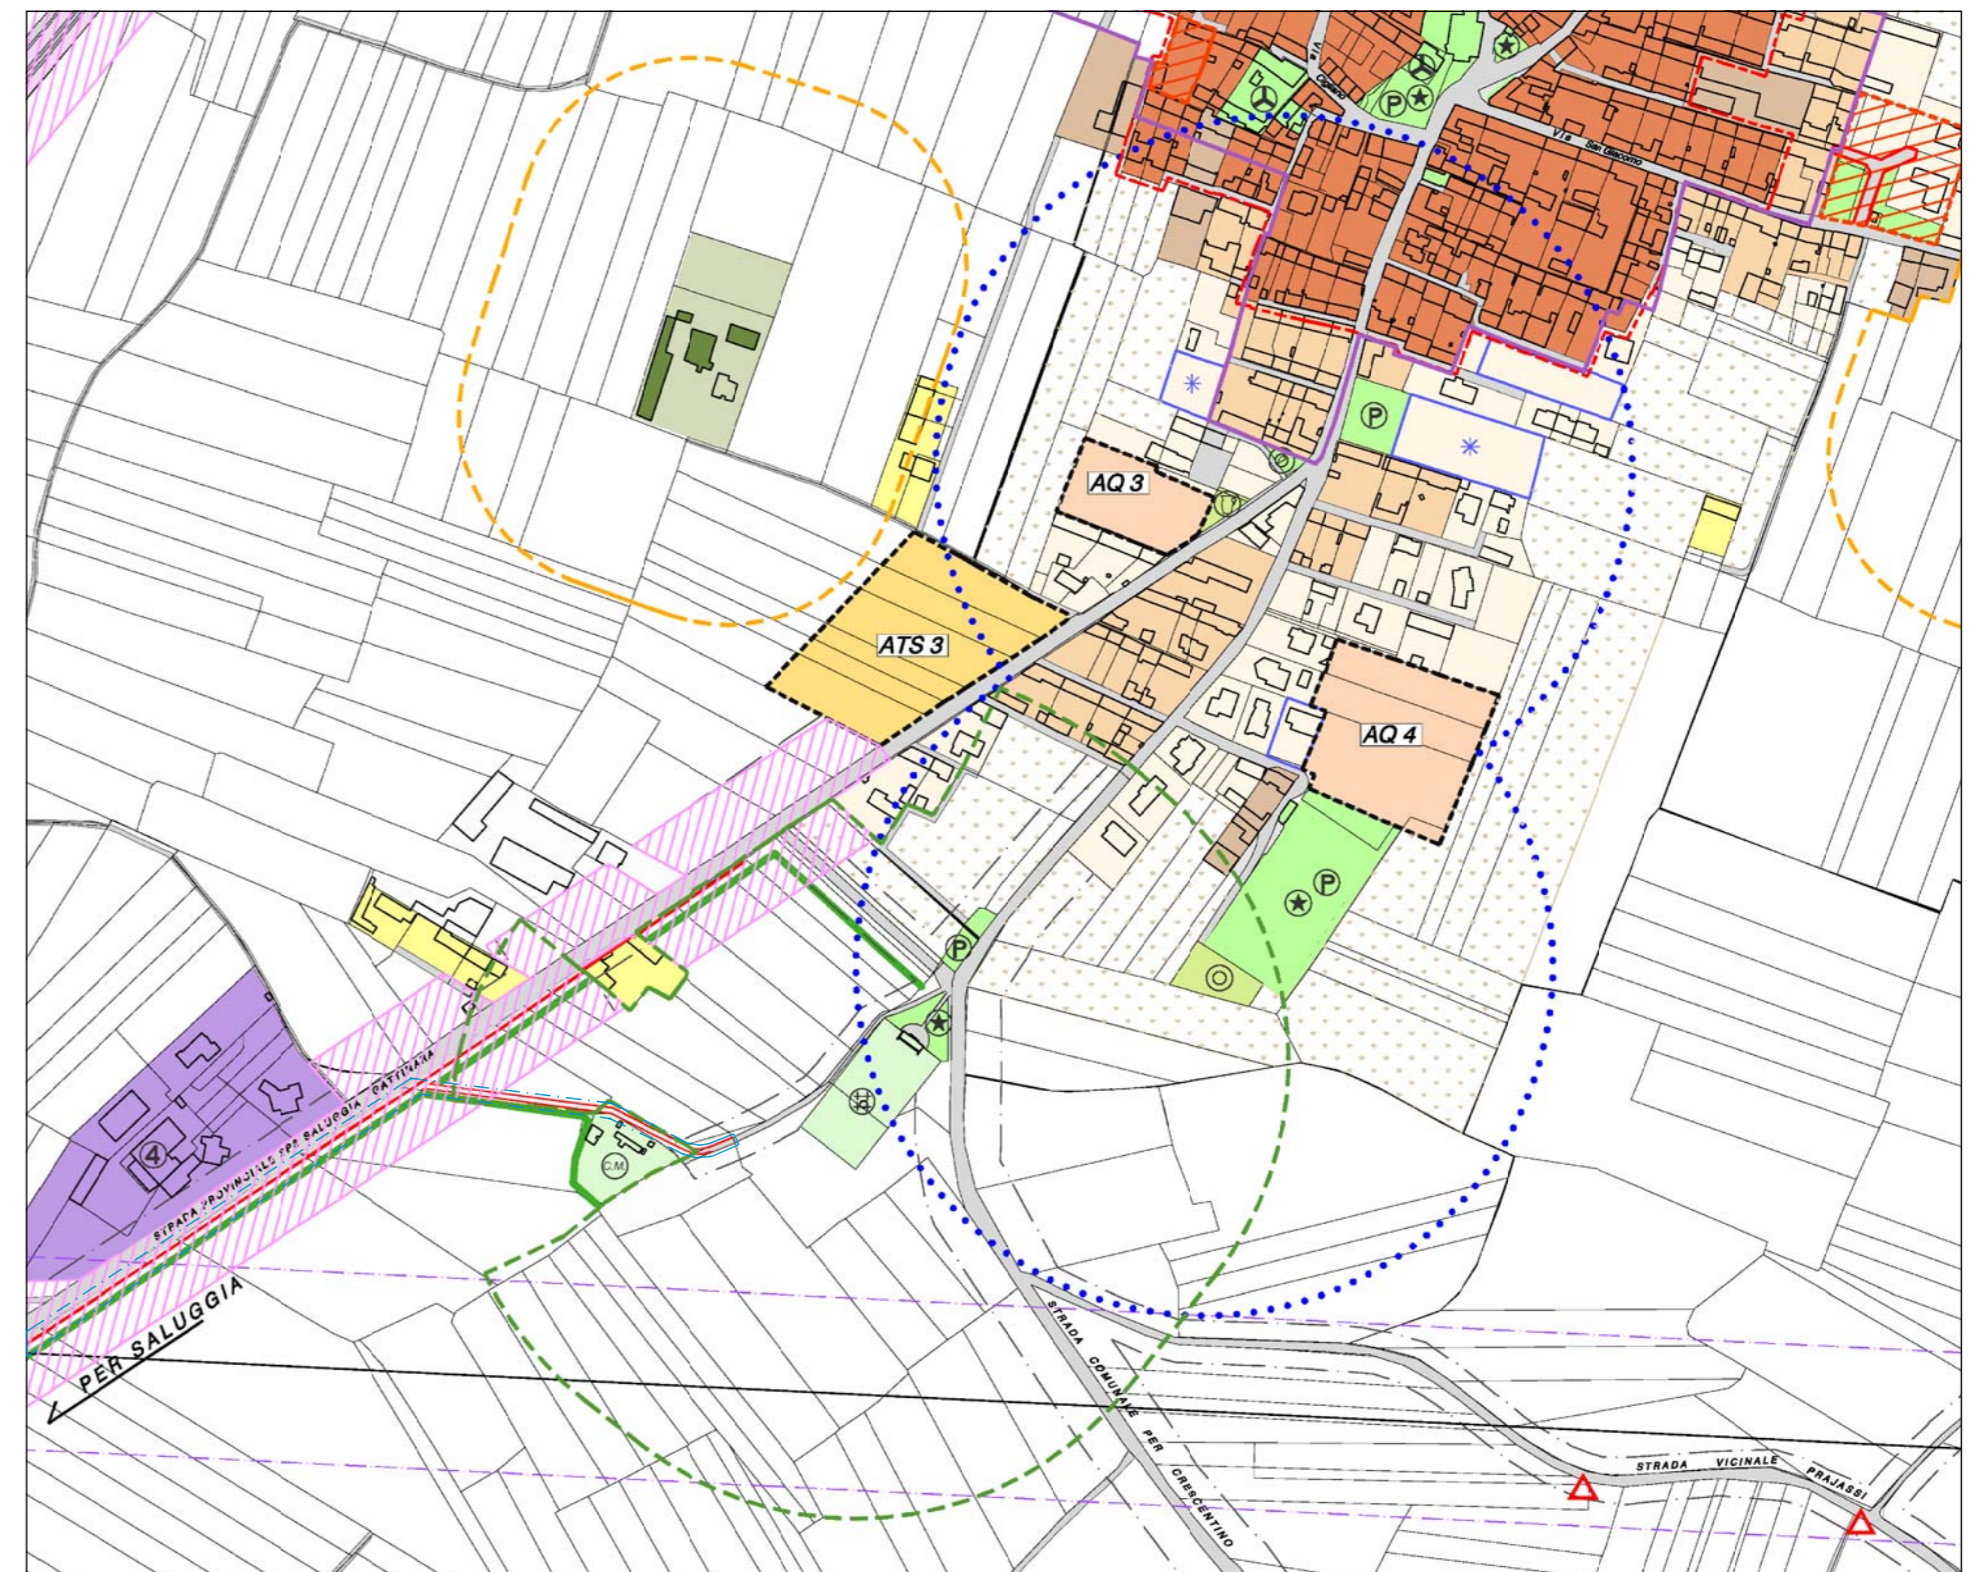

Estratto P.R.G.C. variante - stralcio centro abitato di  
Sant'Antonino e nucleo frazione Casale Mariette

SPECIFICAZIONE RELATIVA AGLI USI PUBBLICI	
SERVIZI SOCIALI ED ATTREZZATURE A LIVELLO COMUNALE	[Icona]
SUOLE	[Icona]
VIVERE PUBBLICO VERDE ATTREZZATO, SOGGI E SPORT	[Icona]
PARCHI DI USO PUBBLICO	[Icona]
ALTRI SERVIZI DI INTERESSE COMUNALE	[Icona]
SERVIZI ALLE ATTIVITÀ MANIFATTURIERE, COMMERCIALI E TERZIARIE	[Icona]
SERVIZI PRIVATI DI USO PUBBLICO	[Icona]
ATTREZZATURE DI INTERESSE GENERALE	
CANTIERO	[Icona]
STAZIONE FERROVIARIA	[Icona]
DEPOSITO DI ZONA DEL MEZZO DI SOCCORSO DELLA VIGILANZA SPOLENTINA DI VI	[Icona]
CANALE MANICABILE	[Icona]
DEPOSITO MUNICIPALE	[Icona]
PIENA PUBBLICA	[Icona]
IMPIANTI TECNOLOGICI A RETE	
POZZO DI CAPTAZIONE PER USO ENERGETICO	[Icona]
CISTERNA ACQUA POTABILE	[Icona]
IMPIANTO DI DEPURAZIONE DEI RIFIUTI URBANI	[Icona]
ALTRI IMPIANTI TECNOLOGICI	
AREE DI USO CIVICO: Aree di uso civico rappresentate attraverso il simbolo di un rettangolo con la lettera "C" all'interno del rettangolo stesso.	[Icona]
AREE PER LA VIABILITÀ	
VIABILITÀ FERROVIARIA	[Icona]
VIABILITÀ STRADALE	[Icona]
STRADE DI PIANO	[Icona]
FASE DI AMBIENTAZIONE STRADALE E FERROVIARIA	[Icona]
CONFINI E RISPETTI	
CONFINE COMUNALE	[Icona]
DELLA VIABILITÀ	[Icona]
DEI CAVI RINCHIAMI	[Icona]
DELL'ACQUA PUBBLICA	[Icona]
DELLI LINEE ELETTRICHE Aeree ed ALTA TENSIONE	[Icona]
DEI POZZI DI CAPTAZIONE DELL'ACQUEDOTTO	[Icona]
DELLI IMPIANTI DI DEPURAZIONE DEI RIFIUTI URBANI	[Icona]
DELLI AREE CIMITERIALI	[Icona]
DELLI ALLEVAMENTI ZOOTECNICI ESISTENTI	[Icona]

# SCHEMA SUDDIVISIONE IN LOTTI FUNZIONALI

Planimetria generale - Masterplan

