SADO - associati
Ingegneria e Architettura

Arch. Antonello Sado
Via dei Mille, 42/a
10123 - Torino
Tel. 011.19706499 - Fax 011.19706499
e-mail antonello.sado@fastwebnet.it

Ing. Angelo Sado
Via G.Bove, 14
10129 - Torino
Tel. 011.505997 - Fax 011.505997
e-mail angelo.sado@fastwebnet.it

COLLABORATORI:
Arch. Alessandra Ghignone
Arch. Alessio Patrucco

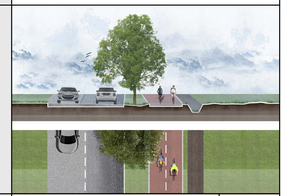

Regione Piemonte — Provincia di Vercelli

COMUNE DI SALUGGIA

"Realizzazione Pista Ciclabile S.P.3 - Capoluogo/Frazione S.Antonino".

LOTTO "A" FUNZIONALE

PROGETTO IN VARIANTE

PROGETTO IN VARIANTE

RESPONSABILE
U.T.C.
Geom. OMBRETTA PEROLIO

TITOLO

PLANIMETRIA GENERALE PROGETTO

DATA	Marzo 2022	ARCHIVIO	
REVISIONE		FILE	Esec pista ciclabile var cors

TAVOLA **T.4Aa**
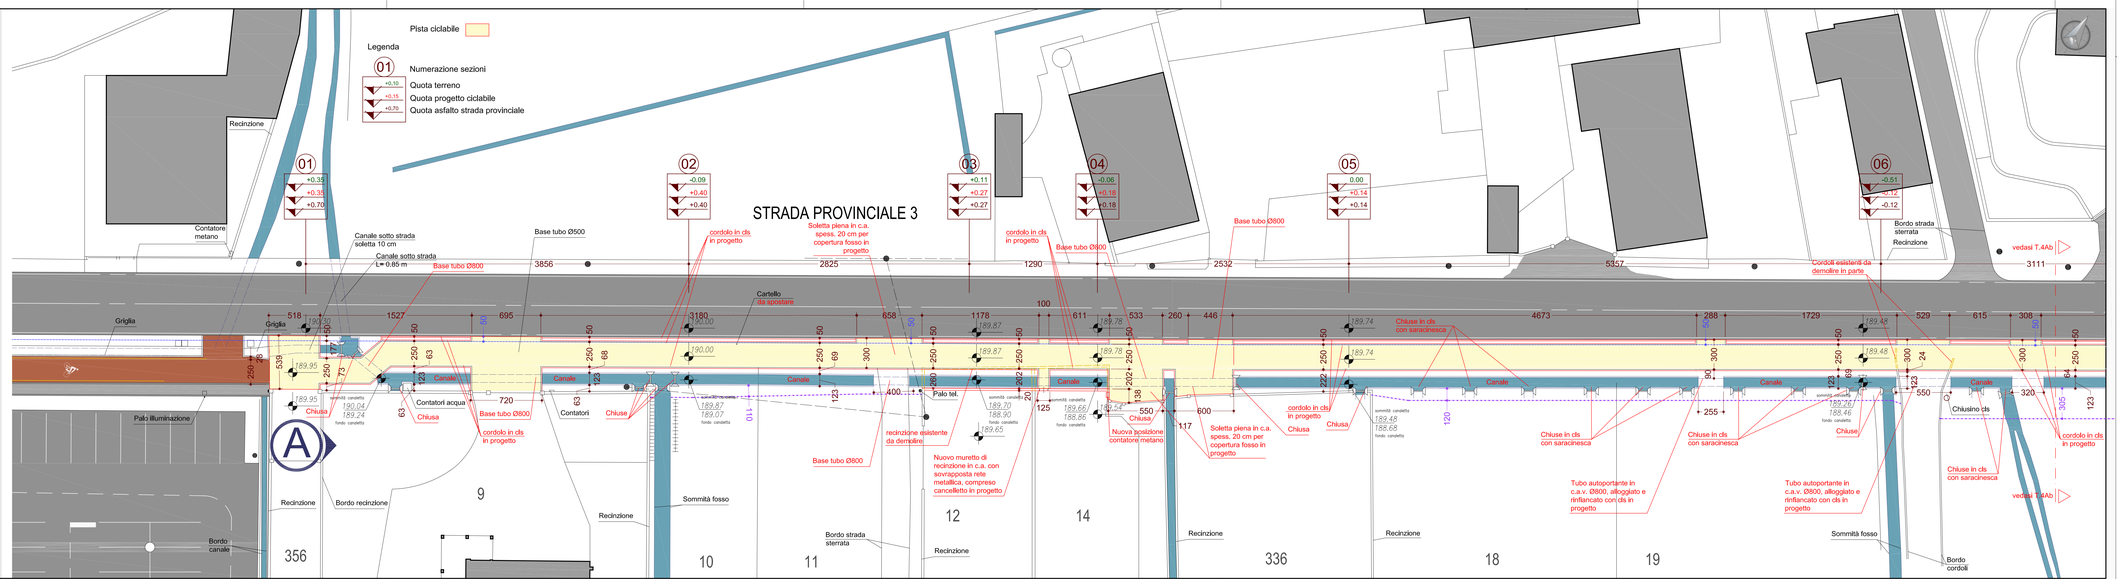
SCALA **1:200**