


CENTRO ABITATO DI SANT'ANTONINO

STANDARDS URBANISTICI AI SENSI DELL'ART. 21 DELLA L.R. 56/77	
IDENTIFICAZIONE DEL SETTORE A CUI E' DESTINATO IL SERVIZIO	
SERVIZI ALLA RESIDENZA	
SERVIZI ALLE ATTIVITA' MANIFATTURIERE, COMMERCIALI E TERZIARIE	
SPECIFICAZIONE RELATIVA AGLI USI ESISTENTI	
ISTRUZIONE DELL'OBBLIGO	
VERDE, GIOCO, SPORT	
PARCHEGGI	
AREE PER ATTREZZATURE DI INTERESSE COMUNE	
SPECIFICAZIONE RELATIVA AGLI USI PREVISTI	
ISTRUZIONE DELL'OBBLIGO	
VERDE, GIOCO, SPORT	
PARCHEGGI	
AREE PER ATTREZZATURE DI INTERESSE COMUNE	
AREE A STANDARDS PER LE QUALI VIENE REITERATO IL VINCOLO ALL'ESPROPRIO	
INFRASTRUTTURE ED IMPIANTI DI INTERESSE GENERALE NON RIENTRANTI NEL COMPUTO DEGLI STANDARDS	
FILARI ALBERATI ESISTENTI	
FILARI ALBERATI IN PREVISIONE	

INSEDIAMENTI ESISTENTI E PREVISTI	
TESSUTI DEI NUCLEI DI ANTICA FORMAZIONE	
TESSUTI RESIDENZIALI	
TESSUTI PER ATTIVITA' POLIFUNZIONALI	
TESSUTI MISTI RESIDENZIALI / PER ATTIVITA' TERZIARIE	
TESSUTI PER ATTIVITA' PRODUTTIVE O AGRICOLE	
INDIVIDUAZIONE DEGLI AMBITI DI TRASFORMAZIONE	
AREE PER LA VIABILITA'	
VIABILITA' FERROVIARIA	
VIABILITA' STRADALE ESISTENTE	
VIABILITA' STRADALE PREVISTA	

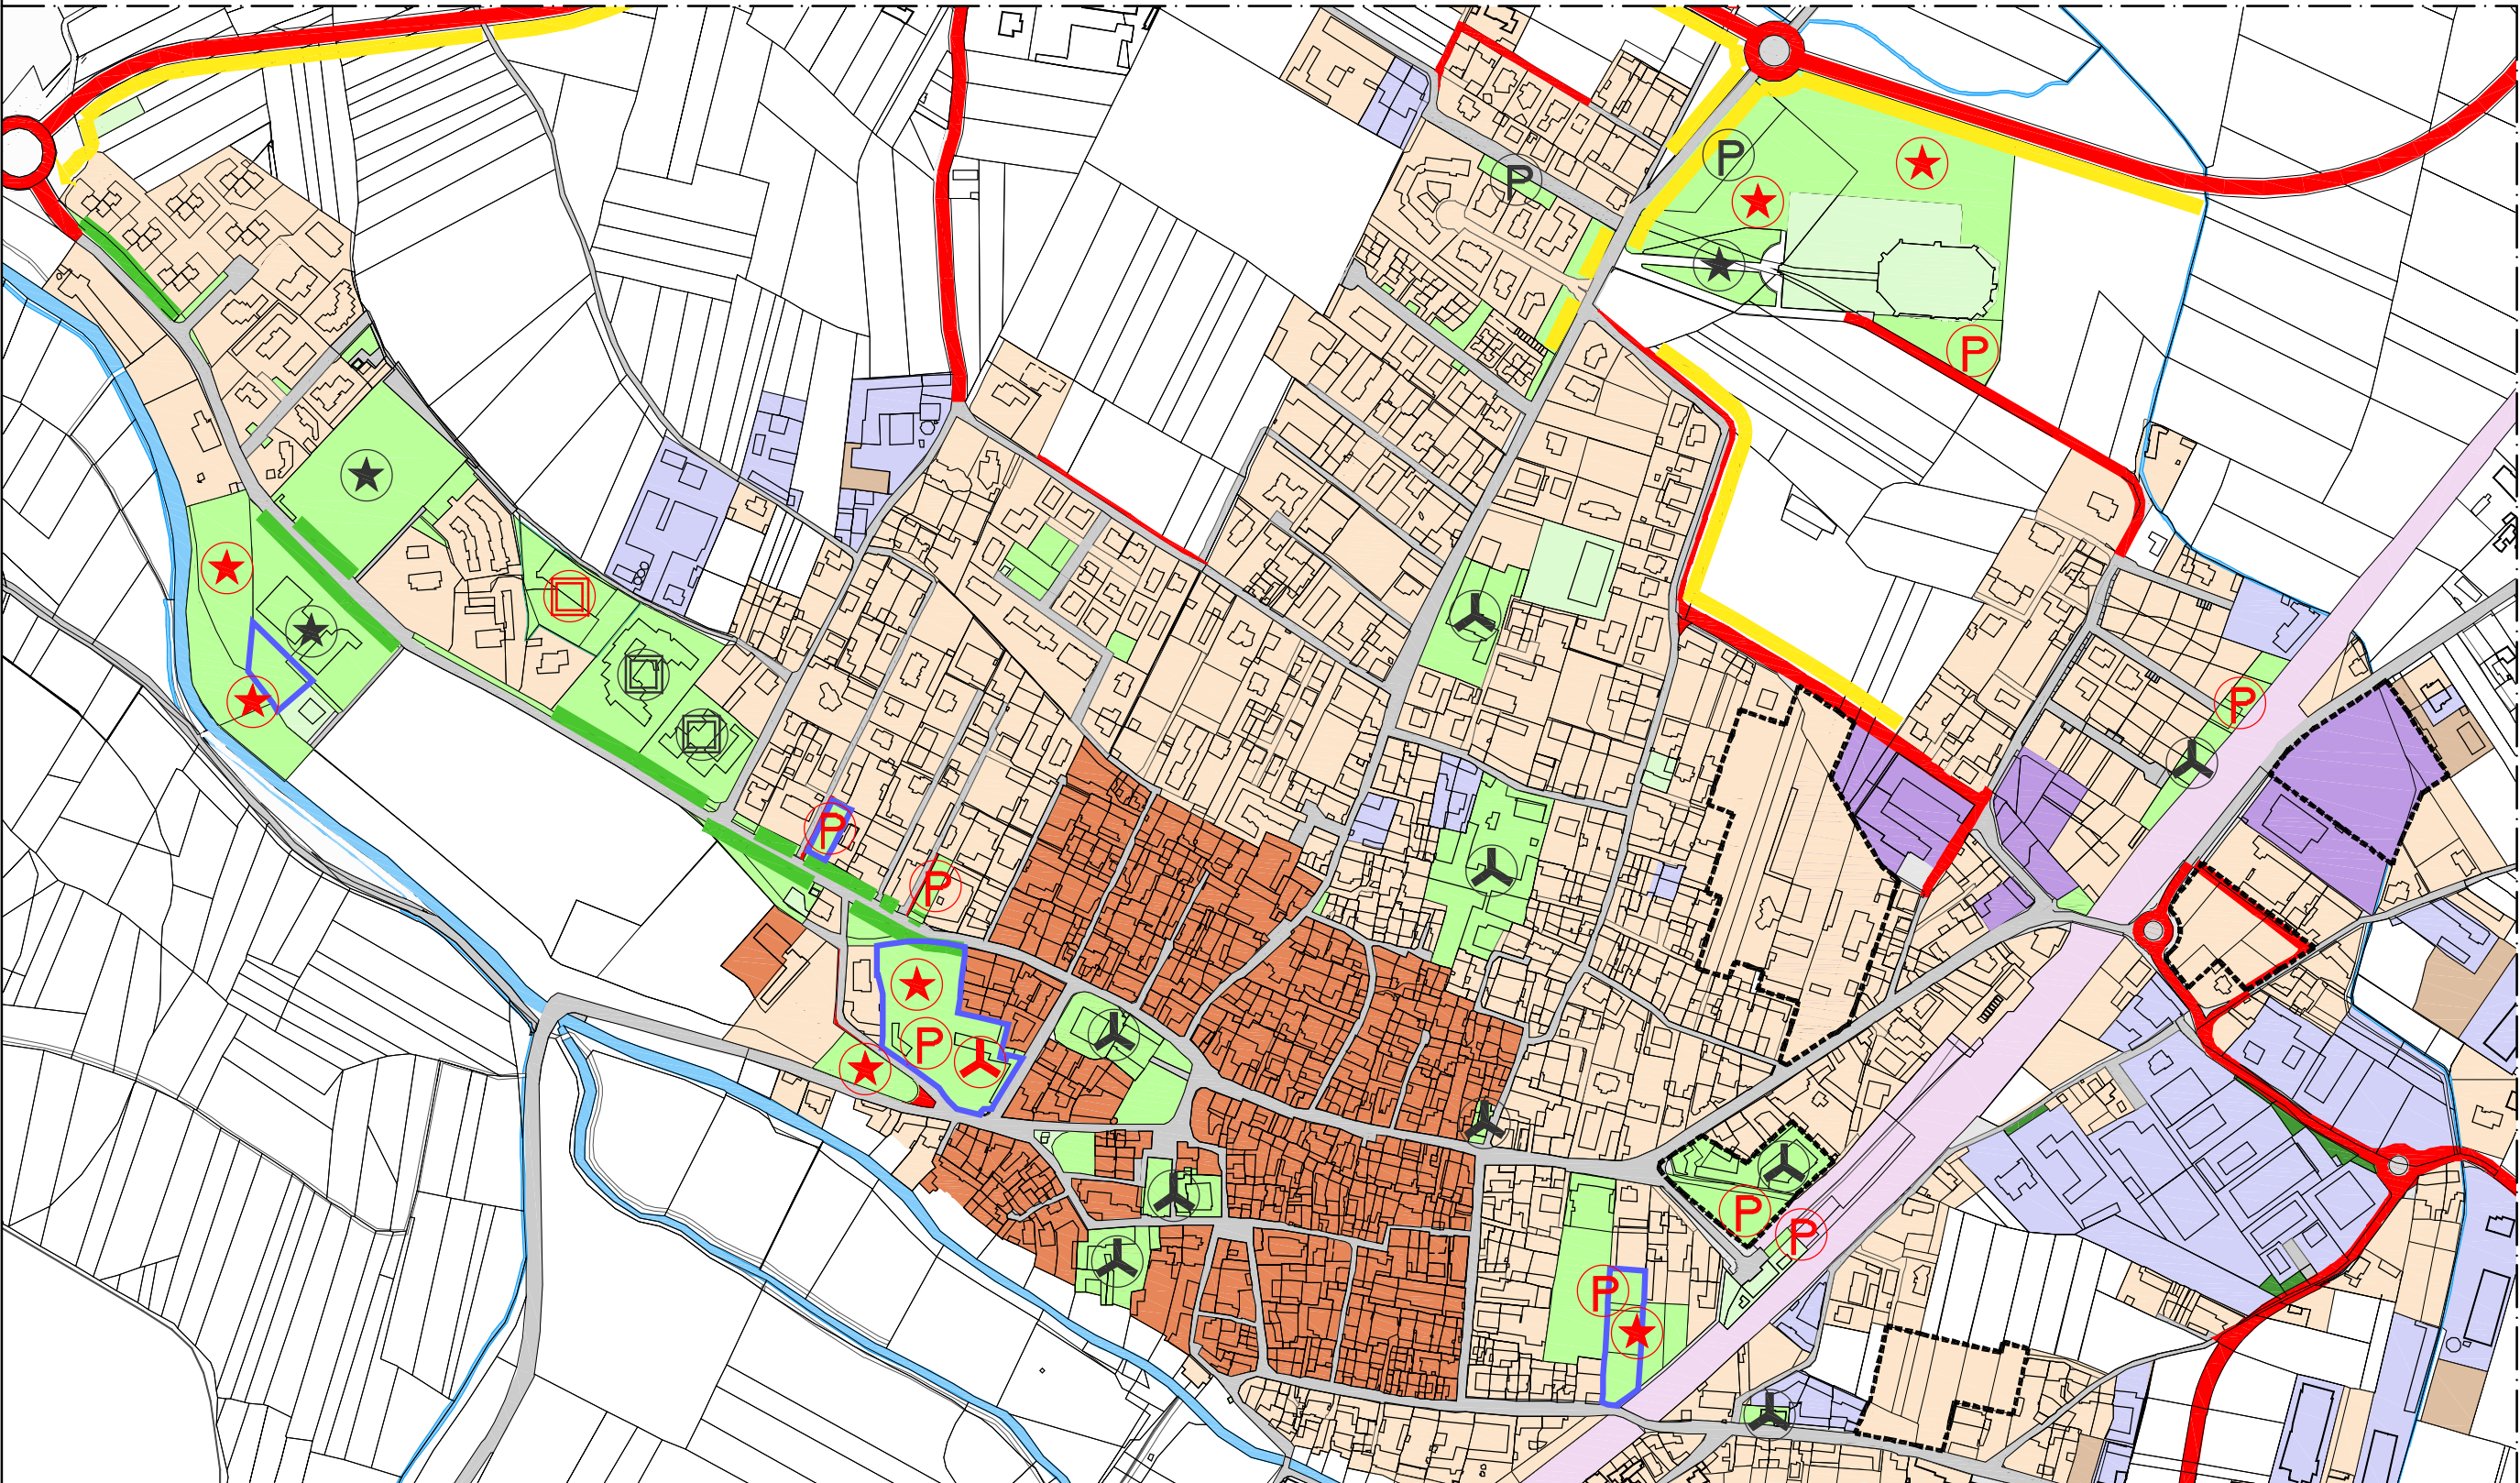

CENTRO ABITATO DI SALUGGIA



ARKISTUDIO
SOCIETA' DI PROGETTAZIONE s.r.l.

VERCELLI - Via Viganotti, 2
tel.: 0161259088 - fax.: 0161602132
e-mail: info@arkistudio.eu
www.arkistudio.eu

AMMINISTRATORE E DIRETTORE TECNICO
TULLIO TOSELLI
ARCHITETTO
N. 72 ORDINE ARCHITETTI
DI VERCELLI

REGIONE PIEMONTE
PROVINCIA DI VERCELLI

**COMUNE DI:
SALUGGIA**

LEGGE REGIONALE n. 56/77 e s.m.i.
VARIANTE ex art. 17 comma 5

**PIANO REGOLATORE
GENERALE COMUNALE
VARIANTE PARZIALE N° 1/2018**

NUMERO: 214

COMMITTENTE:
COMUNE DI SALUGGIA
piazza Municipio n°15 - 13040 (Vercelli)

FASE PROGETTUALE: **PROGETTO DEFINITIVO**

TIPOLOGIA: **STRUMENTO URBANISTICO COMUNALE**

ELABORATO:
**SPECIFICAZIONE RELATIVA AGLI USI PUBBLICI:
STANDARDS URBANISTICI**

TAVOLA:
PR2

SCALA: 1:5000

AGG. CARTOGRAFICO:
GENNAIO 2018

N° EDIZIONE	REDAZIONE		VERIFICA		VALIDAZIONE		CONSEGNA
	DATA:	NOME:	DATA:	NOME:	DATA:	NOME:	DATA:
PRIMA EDIZIONE	18/09/2018	G.G.	18/09/2018	T.T.	18/09/2018	T.T.	SETTEMBRE 2018
SECONDA EDIZIONE							
TERZA EDIZIONE							
QUARTA EDIZIONE							

PATH:	214 Saluggia variante parziale PRGC 2018\VERIFICATO\PD	FILE:	PR1a-P2.dwg	LAYOUT:	PR2
PATH:	214 Saluggia variante parziale PRGC 2018\USCITA\PD\PDF	FILE:	PR2.dwf		

Approvato con delibera di C.C. _____ in data _____

Il Responsabile del Procedimento Geom. Linda Marin _____

Il Sindaco _____ Il Segretario Comunale _____