SADO - associati
Ingegneria e Architettura

Arch. Antonello Sado
Via del Mille, 42/a
10123 - Torino
Tel. 011.19706499 - Fax 011.19706499
e-mail antonello.sado@fastwebnet.it

Ing. Angelo Sado
Via G.Bove, 14
10129 - Torino
Tel. 011.505997 - Fax 011.505997
e-mail angelo.sado@fastwebnet.it

COLLABORATORI:
Arch. Alessandra Ghignone
Arch. Alessio Patrucco

Regione Piemonte — Provincia di Vercelli

COMUNE DI SALUGGIA

"Realizzazione Pista Ciclabile S.P.3 - Capoluogo/Frazione S.Antonino".

LOTTI FUNZIONALI

PROGETTO DI FATTIBILITA' TECNICO ED ECONOMICA / DEFINITIVO

RESPONSABILE
U.T.C.
Geom. OMBRETTA PEROLIO

TITOLO
ESTRATTI MAPPA
P.R.G.C.

TAVOLA
T.1

SCALA
1:1000

DATA	Febbraio 2021	ARCHIVIO	
REVISIONE		FILE	Def pista ciclabile

ESTRATTI MAPPA

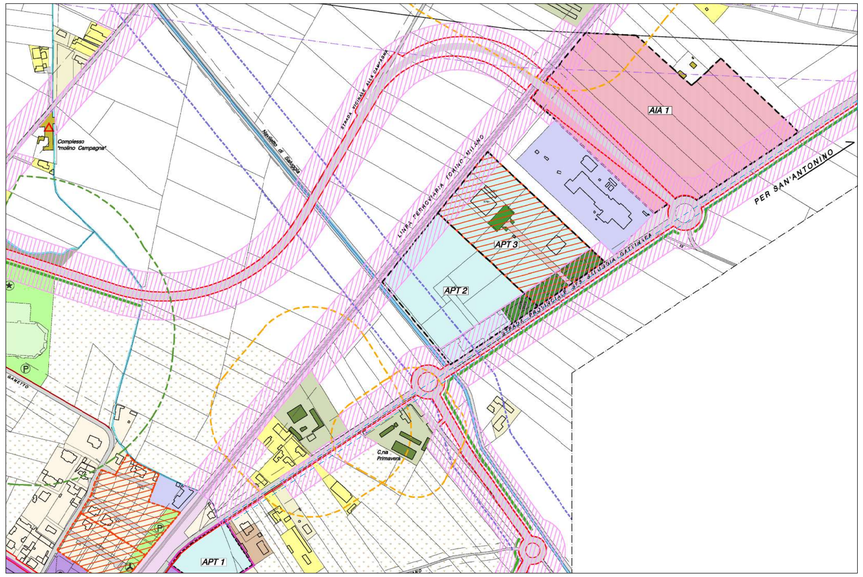

Estratto P.R.G.C. variante
Area oggetto d'intervento

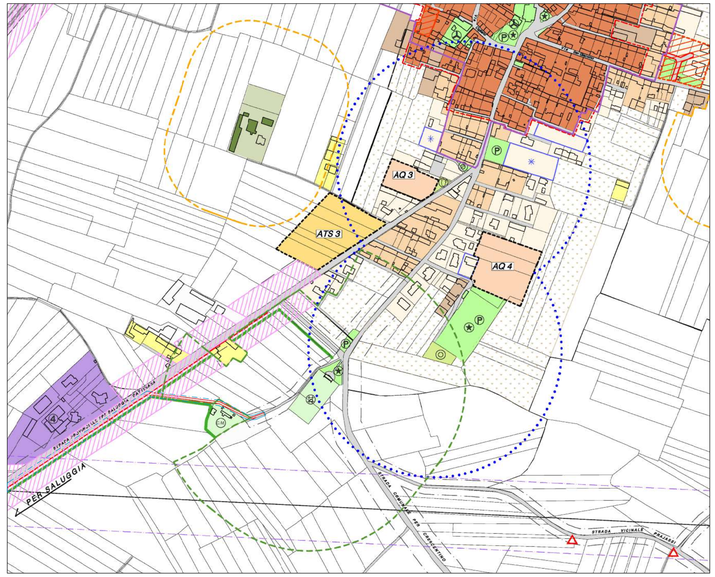

Estratto P.R.G.C. variante - stralcio centro abitato di Sant'Antonino e nucleo frazione Casale Mariette

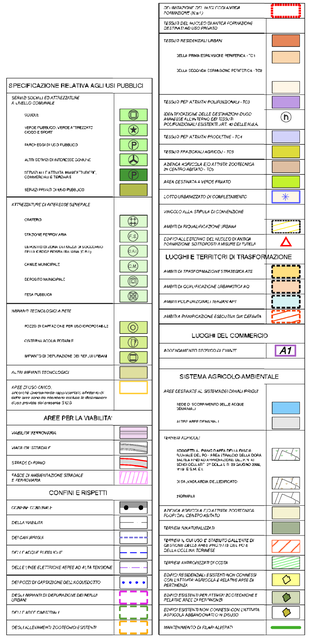
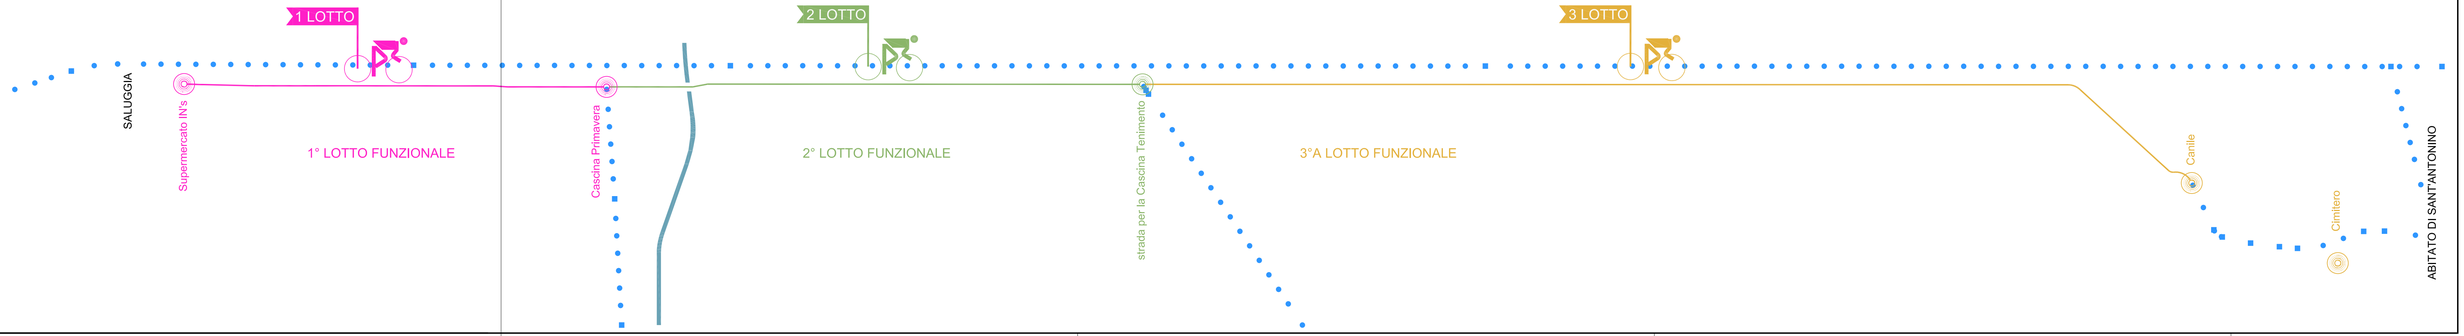
SCHEMA SUDDIVISIONE IN LOTTI FUNZIONALI