

**SADO - associati**  
Ingegneria e Architettura

Arch. Antonello Sado  
Via dei Mille, 42/a  
10123 - Torino  
Tel. 011.19706499 - Fax 011.19706499  
e-mail antonello.sado@fastwebnet.it

Ing. Angelo Sado  
Via G.Bove, 14  
10129 - Torino  
Tel. 011.505997 - Fax 011.505997  
e-mail angelo.sado@fastwebnet.it

COLLABORATORI:  
Arch. Alessandra Ghignone  
Arch. Alessio Patrucco

Regione Piemonte Provincia di Vercelli



# COMUNE DI SALUGGIA


“Realizzazione Pista Ciclabile S.P.3 -  
Capoluogo/Frazione S.Antonino”.

## LOTTO "B" FUNZIONALE



PROGETTO DI FATTIBILITA' TECNICO  
ED ECONOMICA / DEFINITIVO

**STATO ATTUALE**


Sezione 11

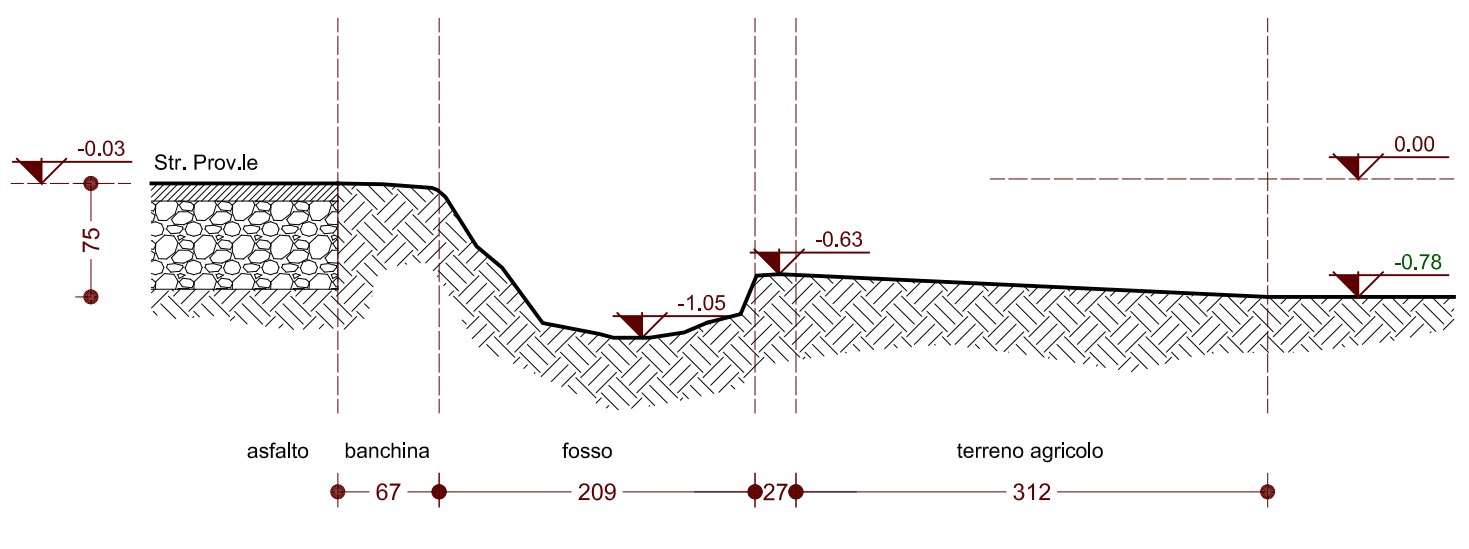


Sezione 12

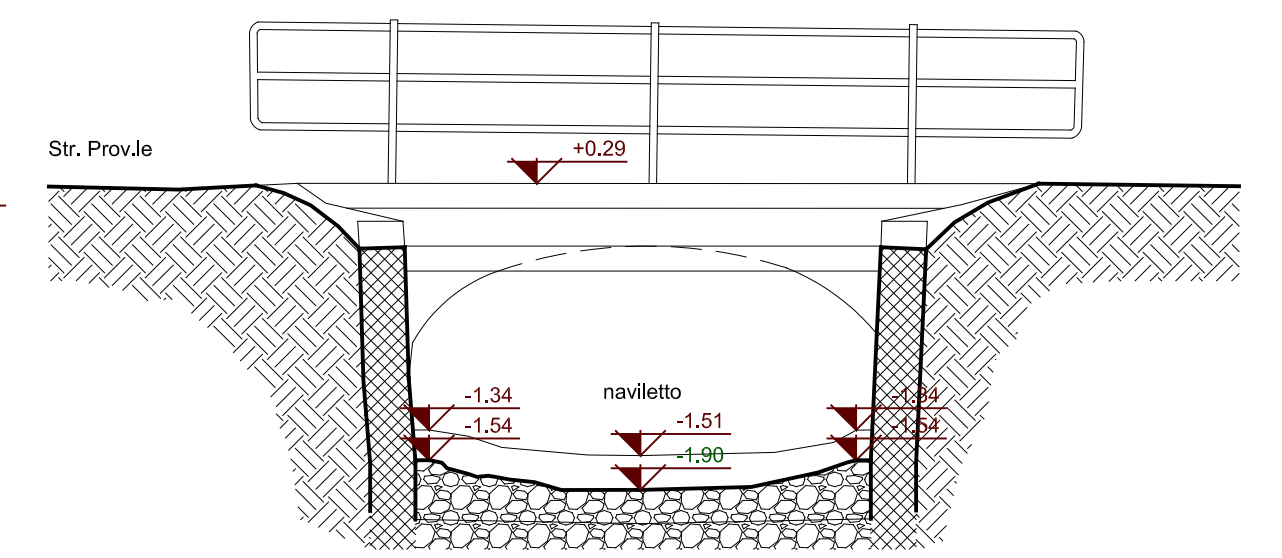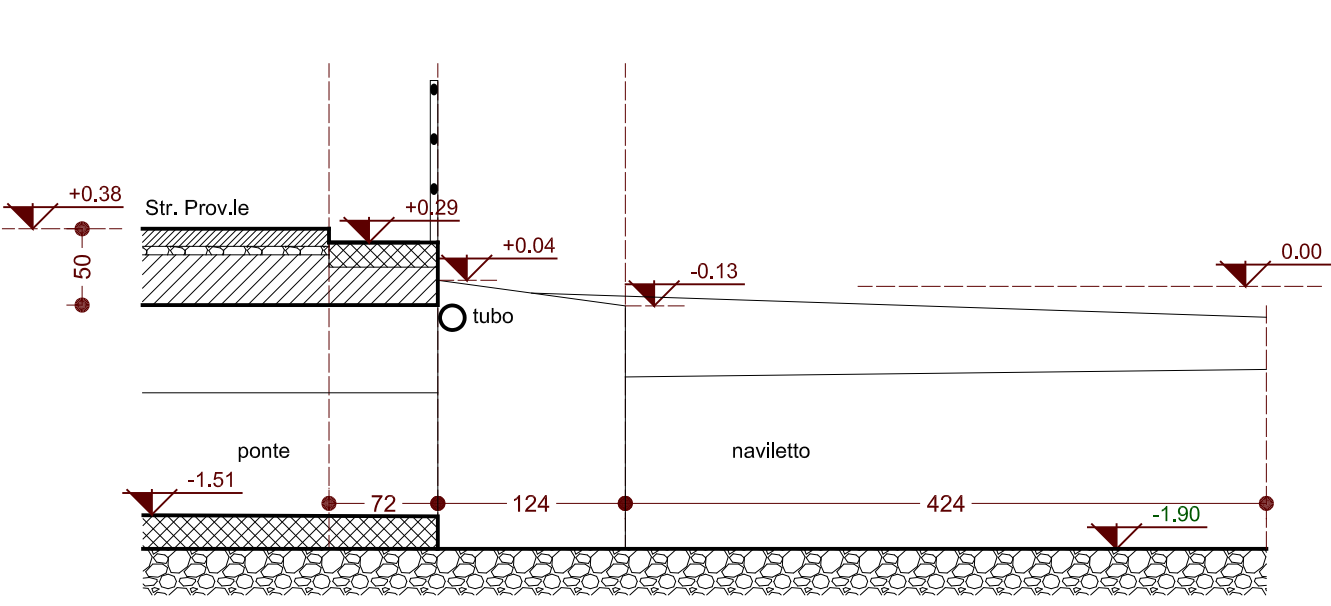


Sezione 13

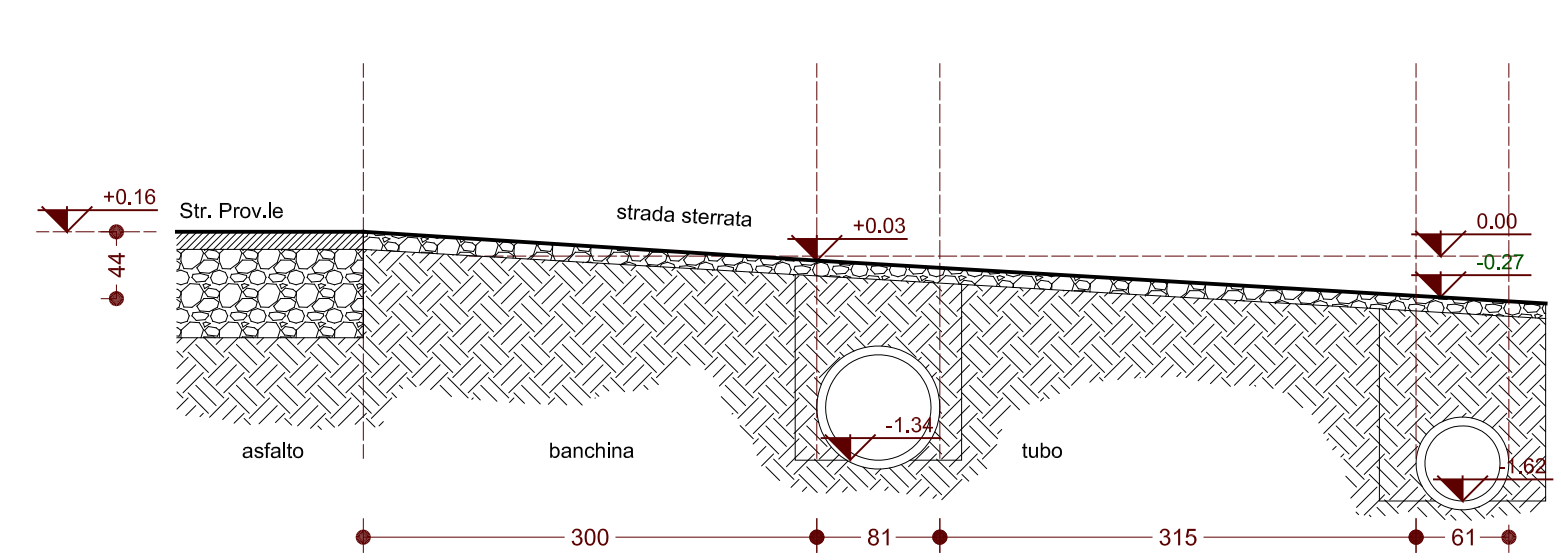


Sezione 14

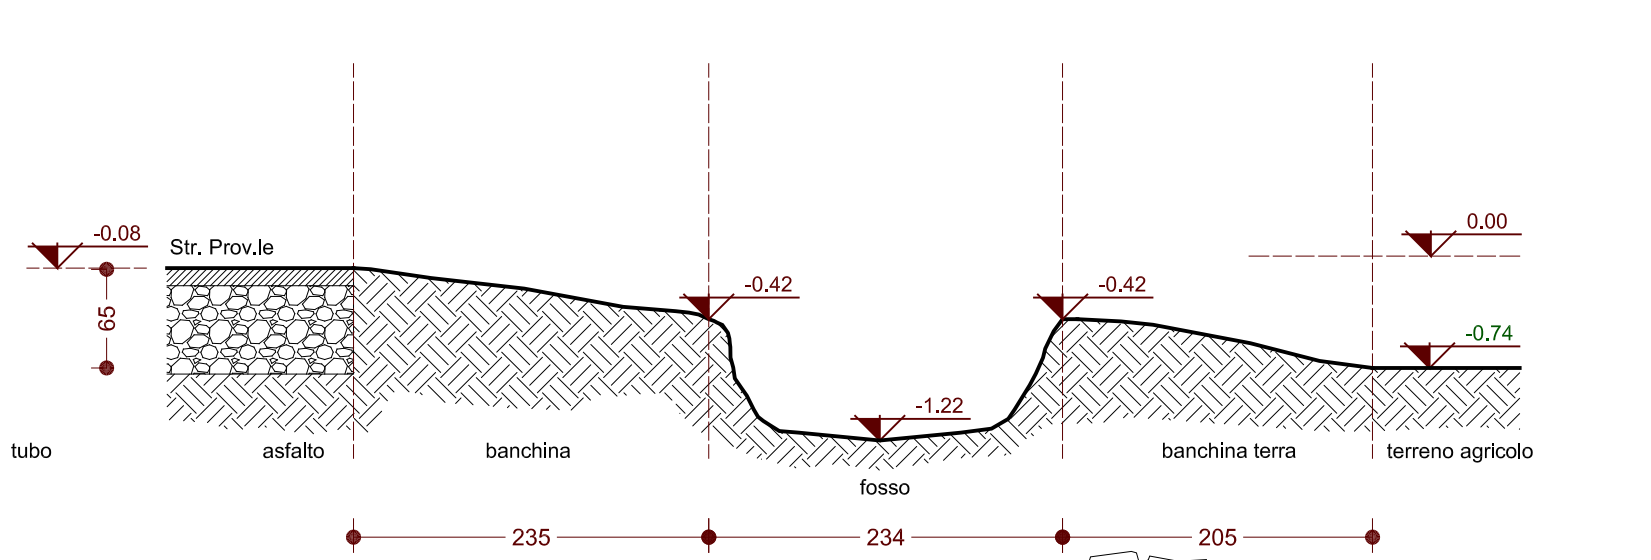


Sezione 15

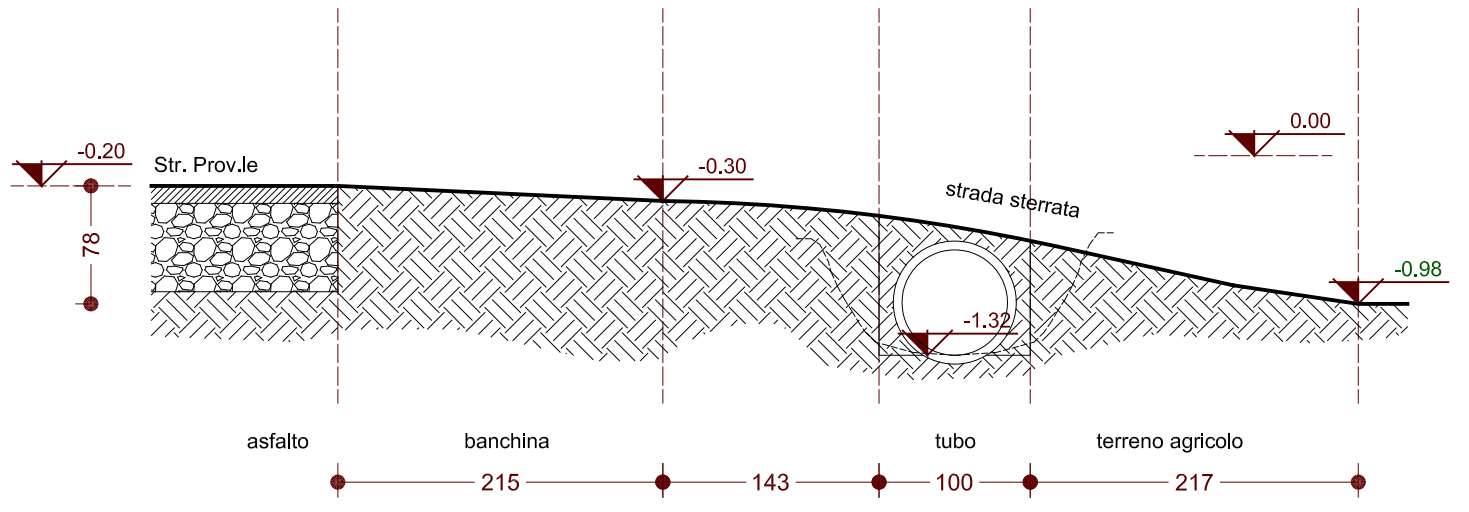


Sezione 16

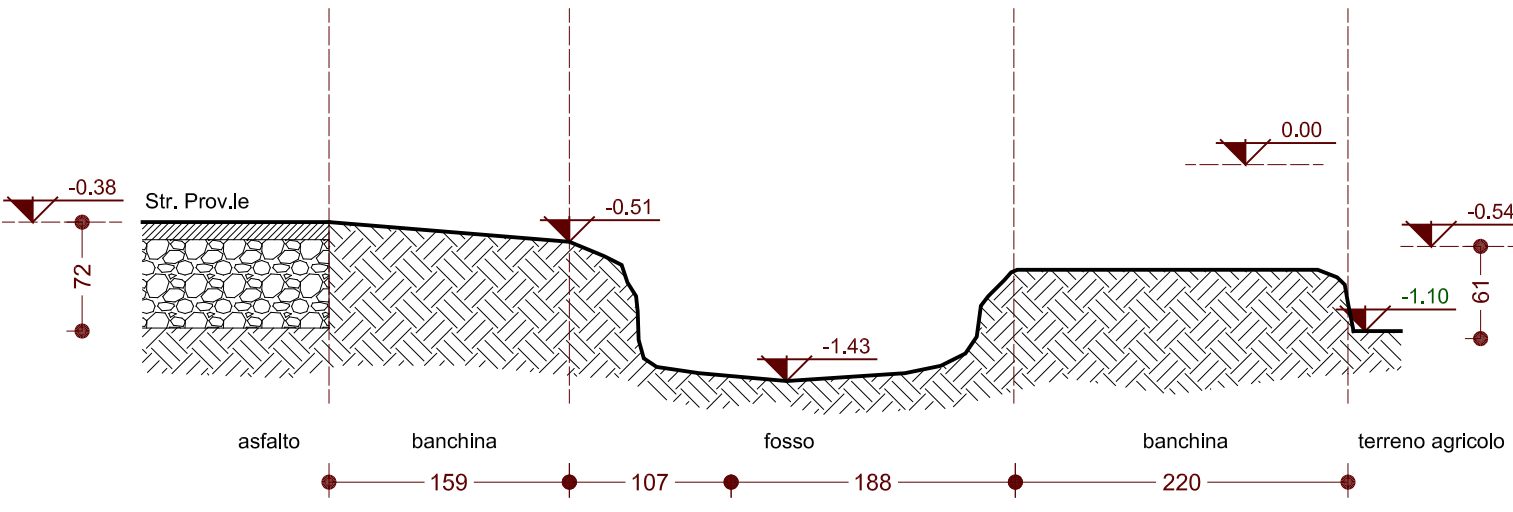



Sezione 17

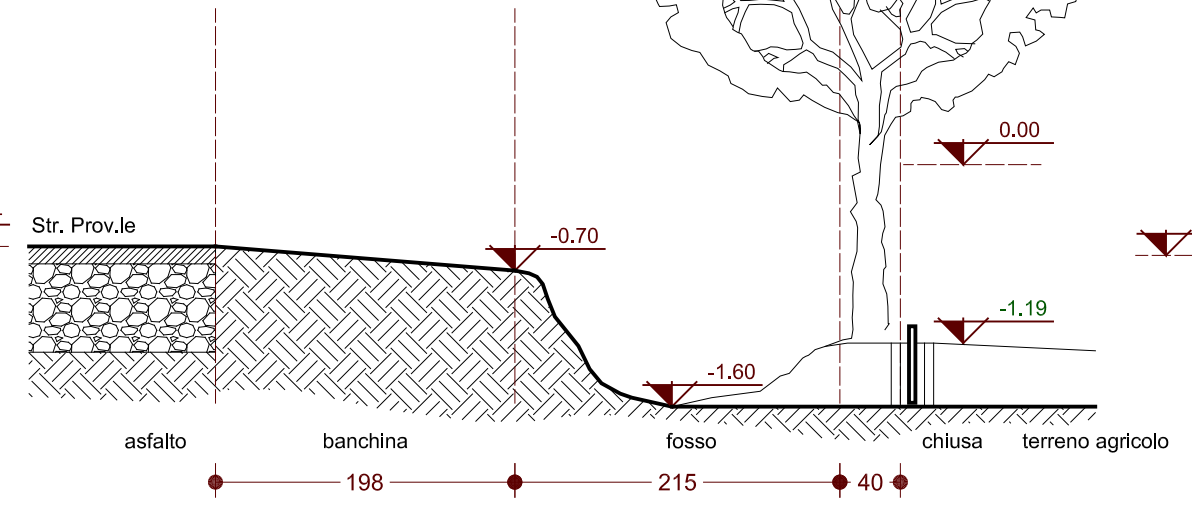

Sezione 18

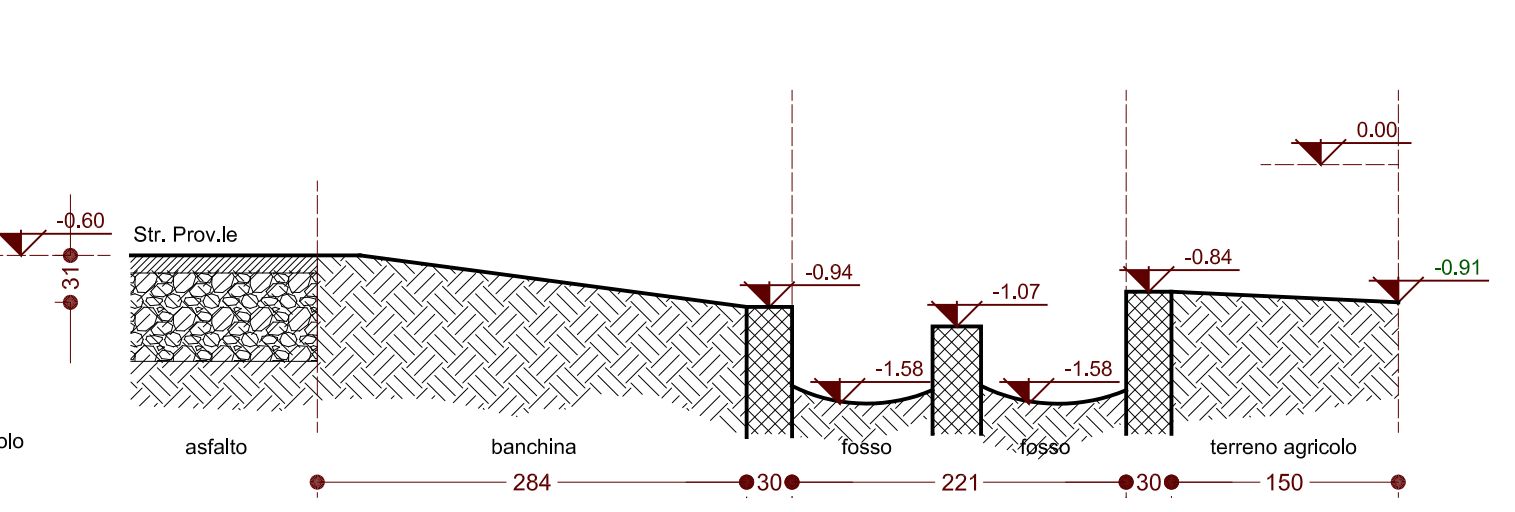

Sezione 19

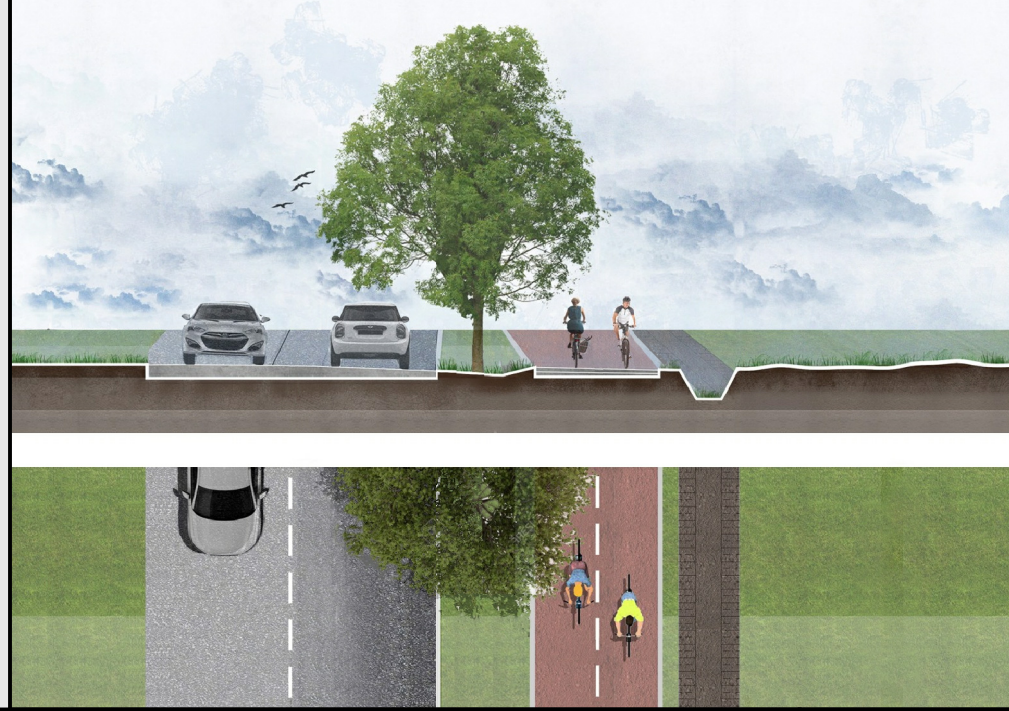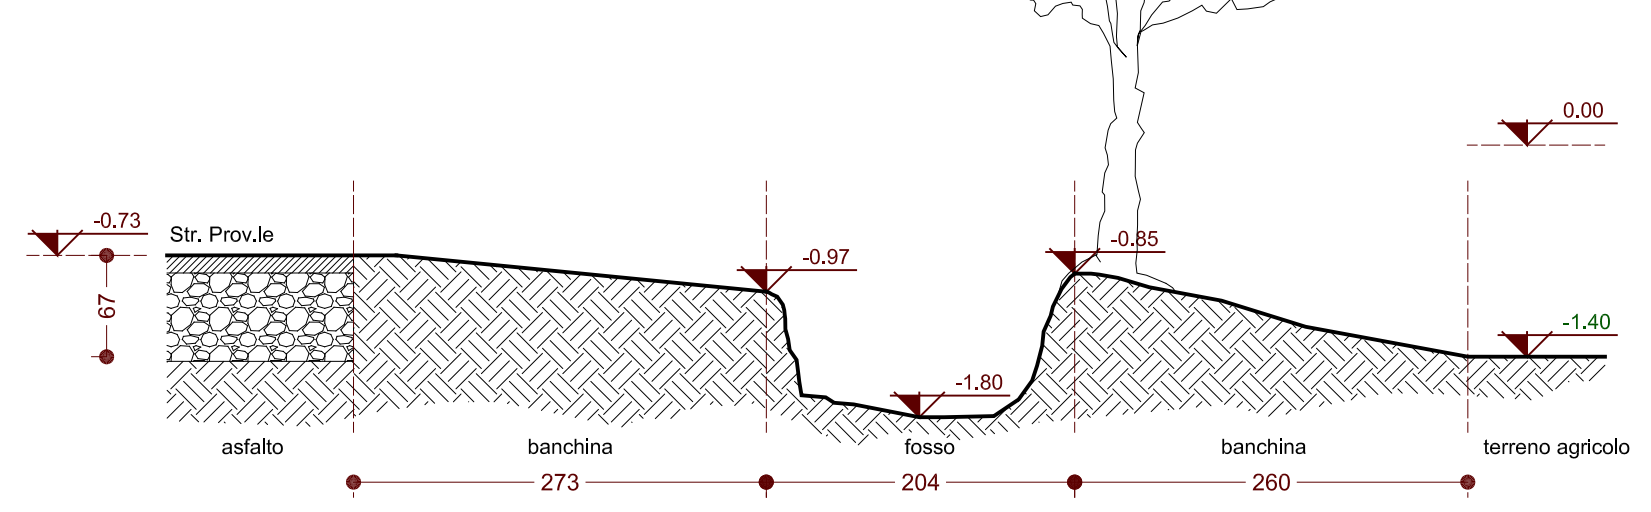

RESPONSABILE  
U.T.C.  
Geom. OMBRETTA PEROLIO

TITOLO  
**STATO DI FATTO  
SEZIONI TRASVERSALI**

TAVOLA  
**T.B3**

DATA	Febbraio 2021	ARCHIVIO
REVISIONE	FILE	Def pista ciclabile

SCALA  
**1:50**