



Arch. Antonello Sado  
Via del Mille, 42/a  
10123 - Torino  
Tel. 011.19706499 - Fax 011.19706499  
e-mail antonello.sado@fastwebnet.it

Ing. Angelo Sado  
Via G.Bove, 14  
10129 - Torino  
Tel. 011.505997 - Fax 011.505997  
e-mail angelo.sado@fastwebnet.it

COLLABORATORI:  
Arch. Alessandra Ghignone  
Arch. Alessio Patrucco




Regione Piemonte Provincia di Vercelli

# COMUNE DI SALUGGIA

“Realizzazione Pista Ciclabile S.P.3 - Capoluogo/Frazione S. Antonino”.

## LOTTO "A" FUNZIONALE

### PROGETTO ESECUTIVO

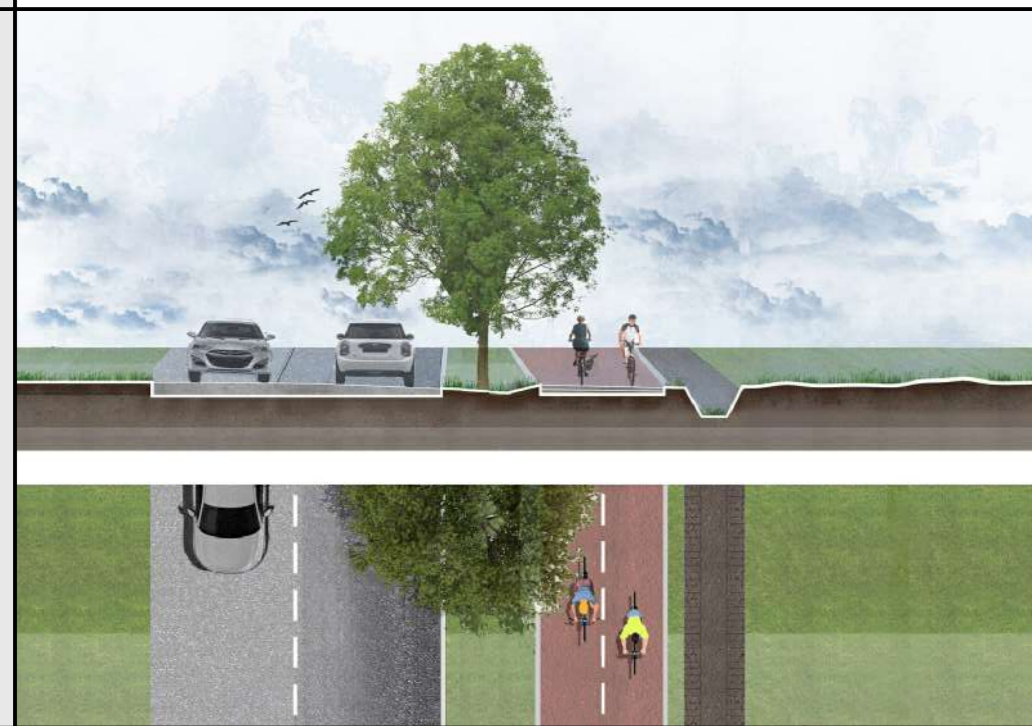

RESPONSABILE U.T.C. Geom. OMBRETTA PEROLIO	TITOLO PLANIMETRIA GENERALE PROGETTO	TAVOLA <b>T.4Aa</b>
DATA Marzo 2021	ARCHIVIO	SCALA 1:200
REVISIONE	FILE	Esec pista ciclabile

