

PLANIMETRIA GENERALE DELL'AREA IN STATO DI FATTO
scala 1:500




ORTORFOTO AREA DI INTERVENTO
non in scala



ORTORFOTO CENTRO ABITATO SALUGGIA
non in scala



ESTRATTO PIANO REGOLATORE
non in scala

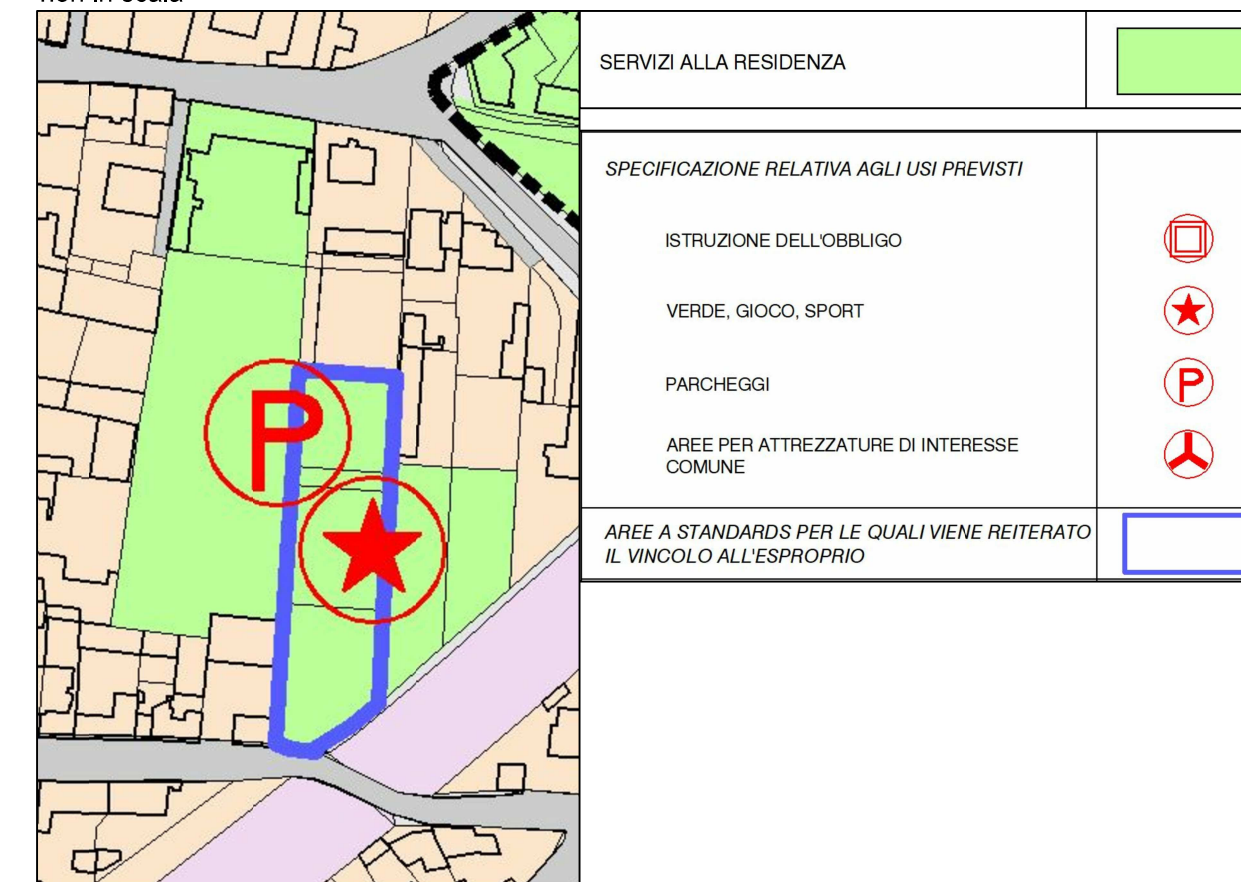

ESTRATTO CATASTALE FOGLIO 17
non in scala



OTTORINA SPINELLI ARCHITETTI
MILCO VIVIANI ARCHITETTI
CORSO SANT'IGNAZIO 10/A
SANTHIA'

STUDIO **A.D.**

REGIONE PIEMONTE PROVINCIA DI VERCELLI
COMUNE DI SALUGGIA

PROGETTO:

**PROGETTO ESECUTIVO
LOTTO 1
REALIZZAZIONE PARCO ED
AREA A VERDE PUBBLICO**

COMMITTENTE:

AMMINISTRAZIONE COMUNALE DI SALUGGIA
P.zza del Municipio n.16 13040 Saluggia VC
C.F.: 84501250025 - P.IVA: 00397790023

STUDIO A.D. TECNICO ASSOCIATO
OTTORINA SPINELLI E MILCO VIVIANI ARCHITETTI
CORSO SANTO IGNAZIO N° 10/A SANTHIA'
Tel. e Fax. 0161 930620, E-mail a.d.studio@libero.it
P.Iva 0157000024

PLANIMETRIA DELL'AREA DI
INTERVENTO
IN STATO DI FATTO
ORTOFOTO ED ESTRATTI

Tav.1

Novembre 2021