



Materiale (Sezione 11)		
Rilevato m ³	Scavo m ³	Scavo diaframma m ²
41.39	11.00	2.40

Sezione 11
Prog. 1460.20 m

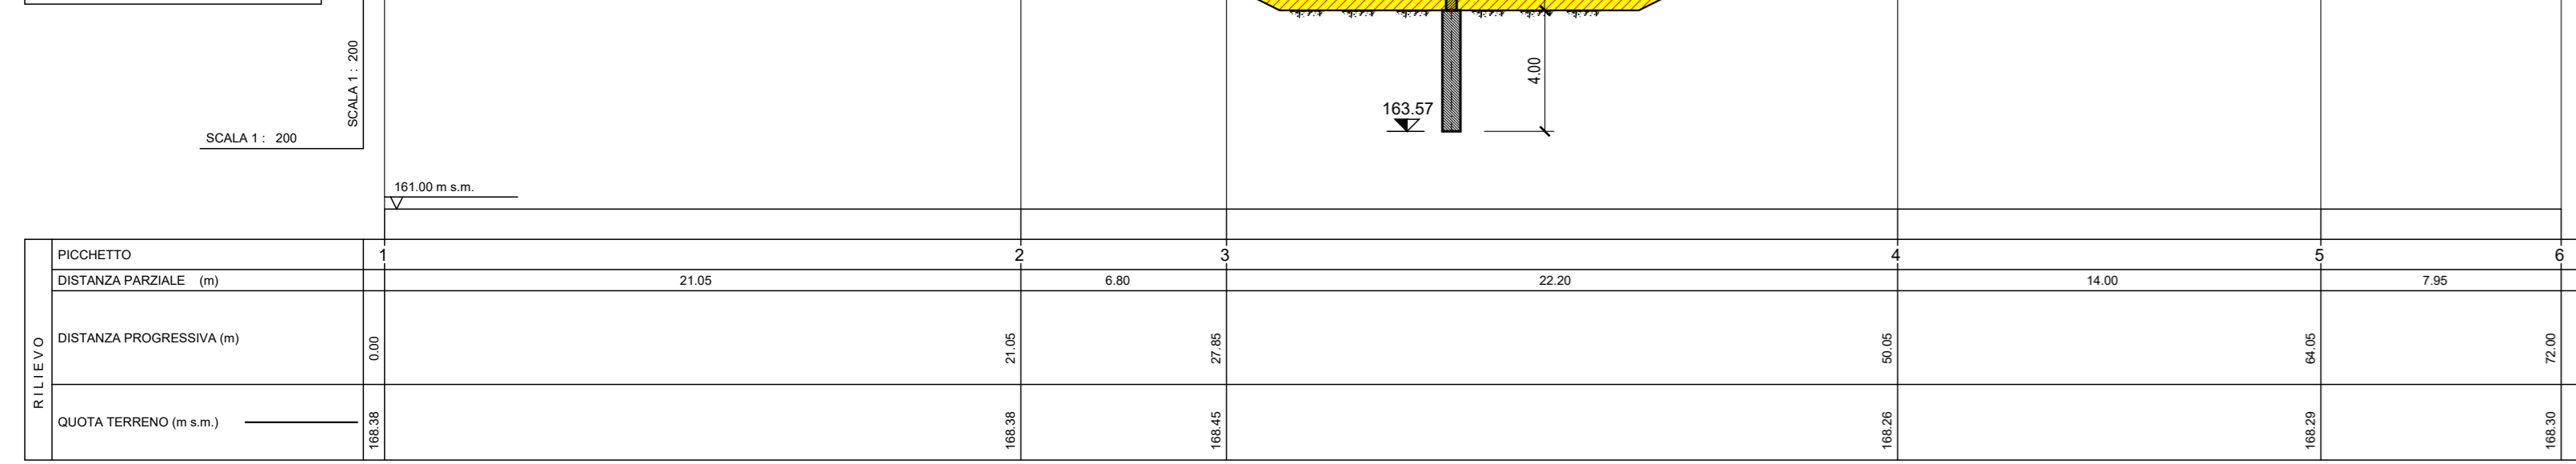


Materiale (Sezione 12)		
Rilevato m ³	Scavo m ³	Scavo diaframma m ²
33.84	12.98	2.40

Sezione 12
Prog. 1584.70 m

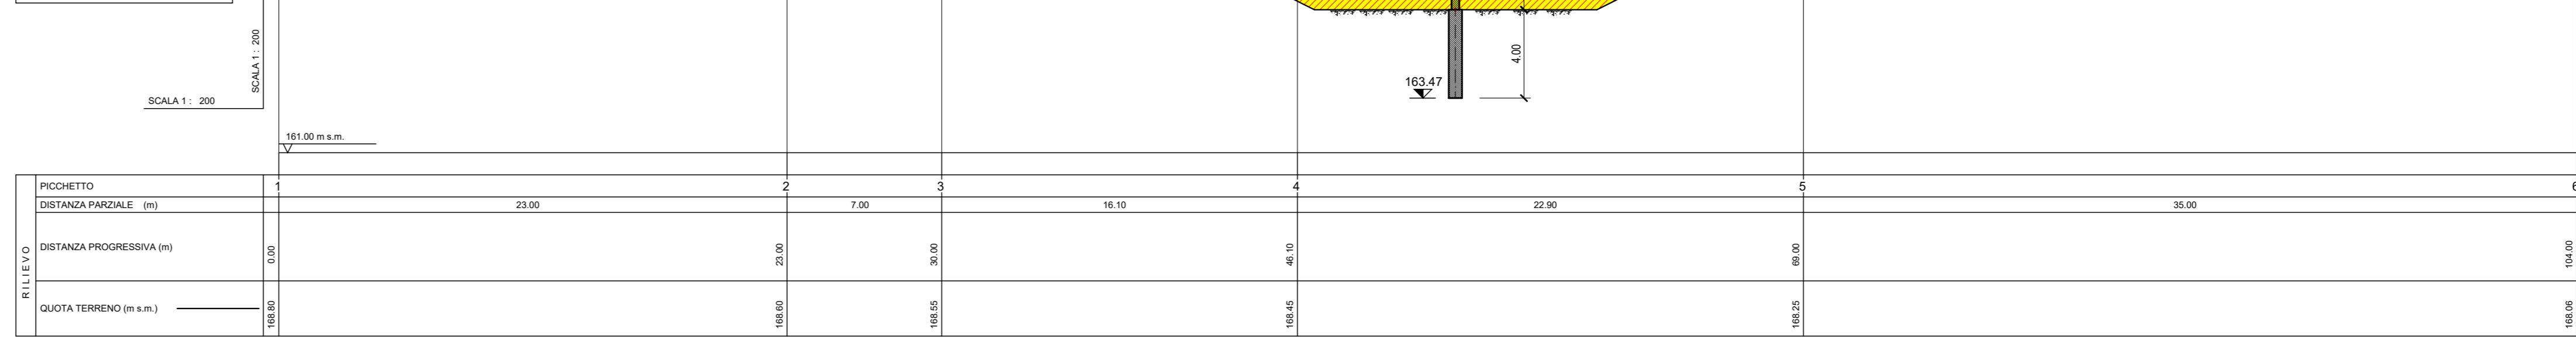


Materiale (Sezione 13)		
Rilevato m ³	Scavo m ³	Scavo diaframma m ²
38.30	13.46	2.40

Sezione 13
Prog. 1734.70 m

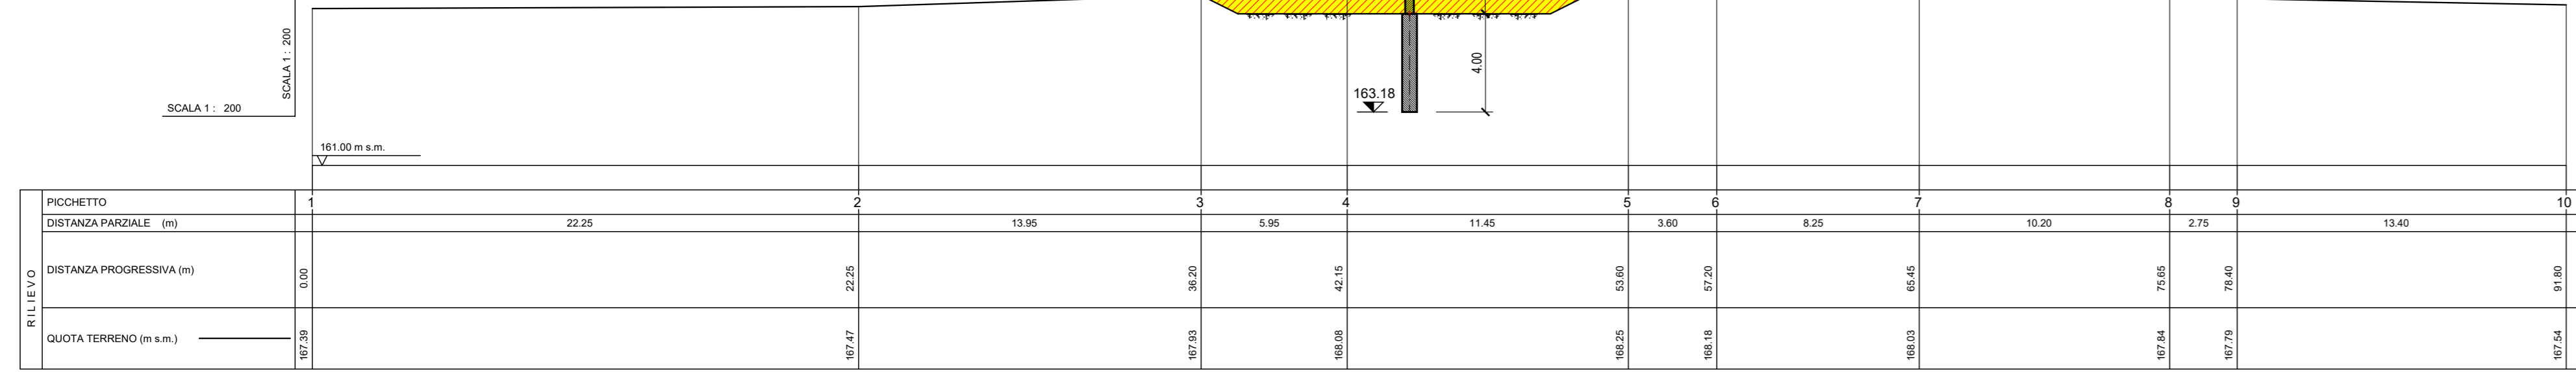


Materiale (Sezione 14)		
Rilevato m ³	Scavo m ³	Scavo diaframma m ²
39.02	10.12	2.40

Sezione 14
Prog. 1834.85 m

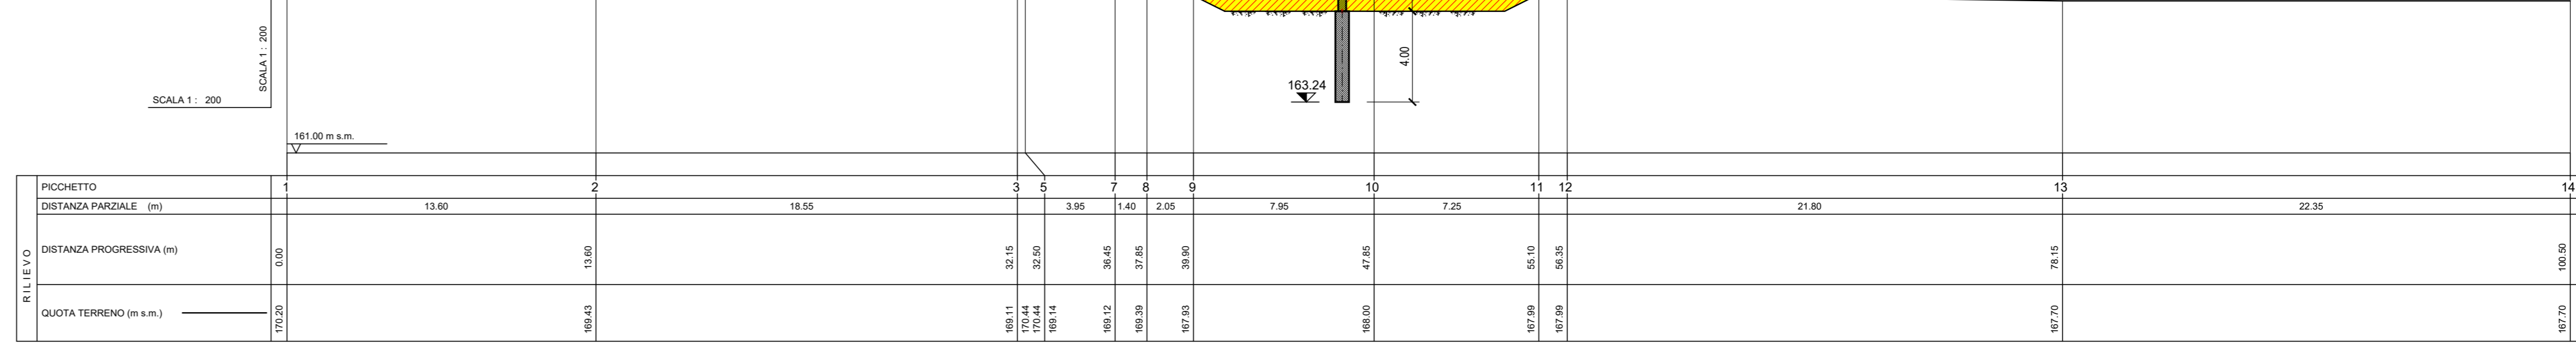


Materiale (Sezione 15)		
Rilevato m ³	Scavo m ³	Scavo diaframma m ²
32.22	15.41	2.40

Sezione 15
Prog. 1937.85 m

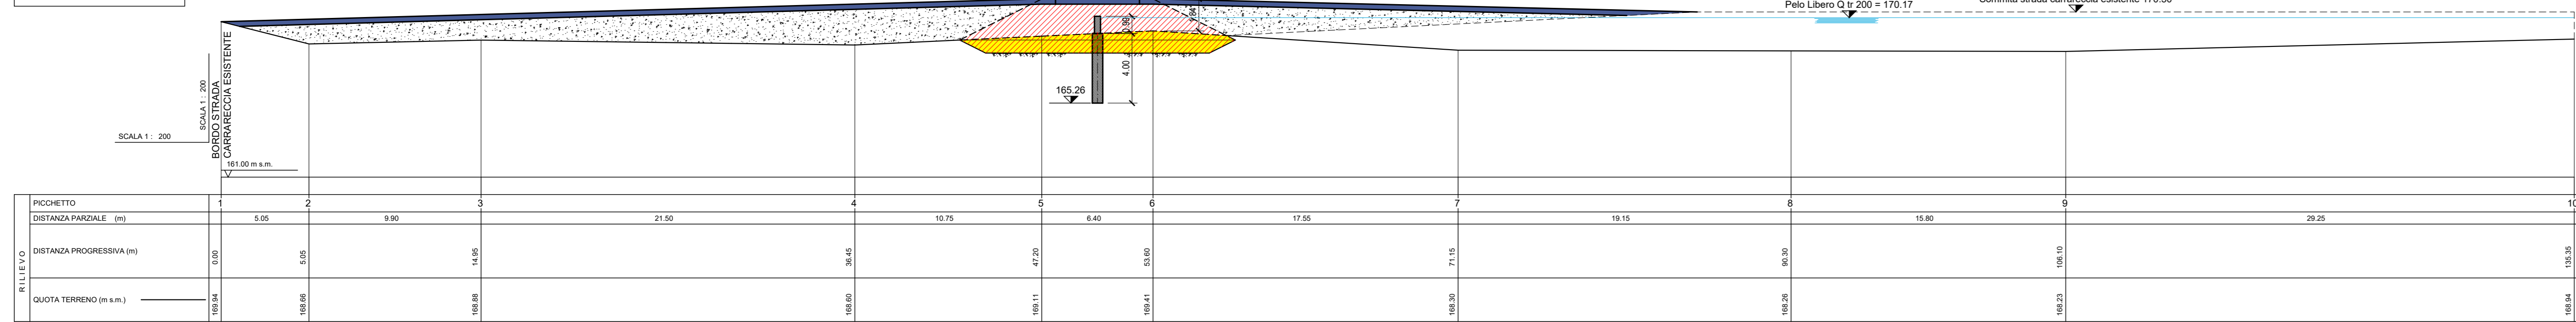


Materiale (Sezione 16)		
Rilevato m ³	Scavo m ³	Scavo diaframma m ²
30.89	10.90	2.40

Sezione 16
Prog. 2044.85 m

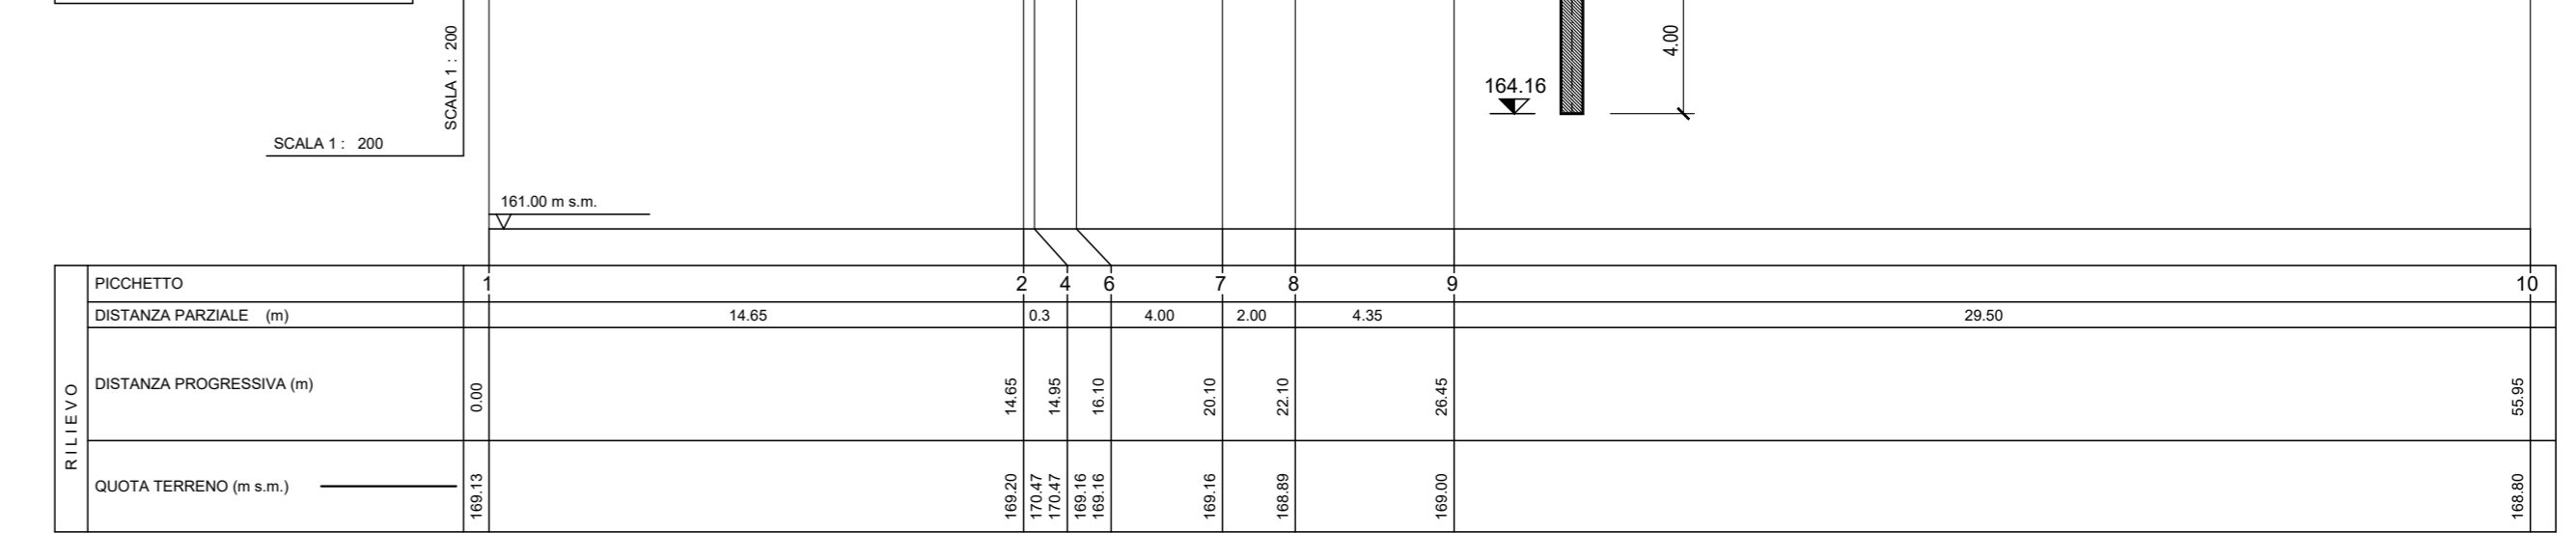


Materiale (Sezione 17)		
Rilevato m ³	Scavo m ³	Scavo diaframma m ²
28.10	7.29	2.40

Sezione 17
Prog. 2151.85 m

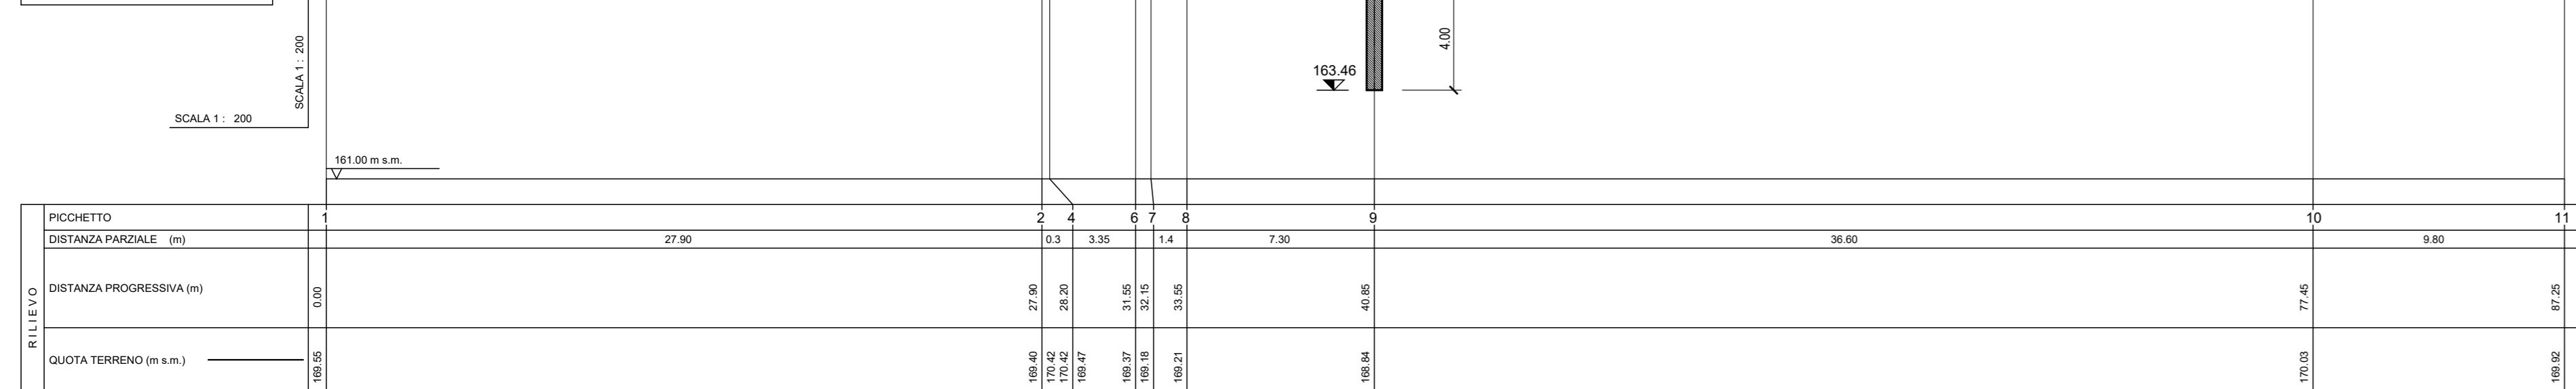


Materiale (Sezione 18)		
Rilevato m ³	Scavo m ³	Scavo diaframma m ²
27.34	9.67	2.40

Sezione 18
Prog. 2277.25 m

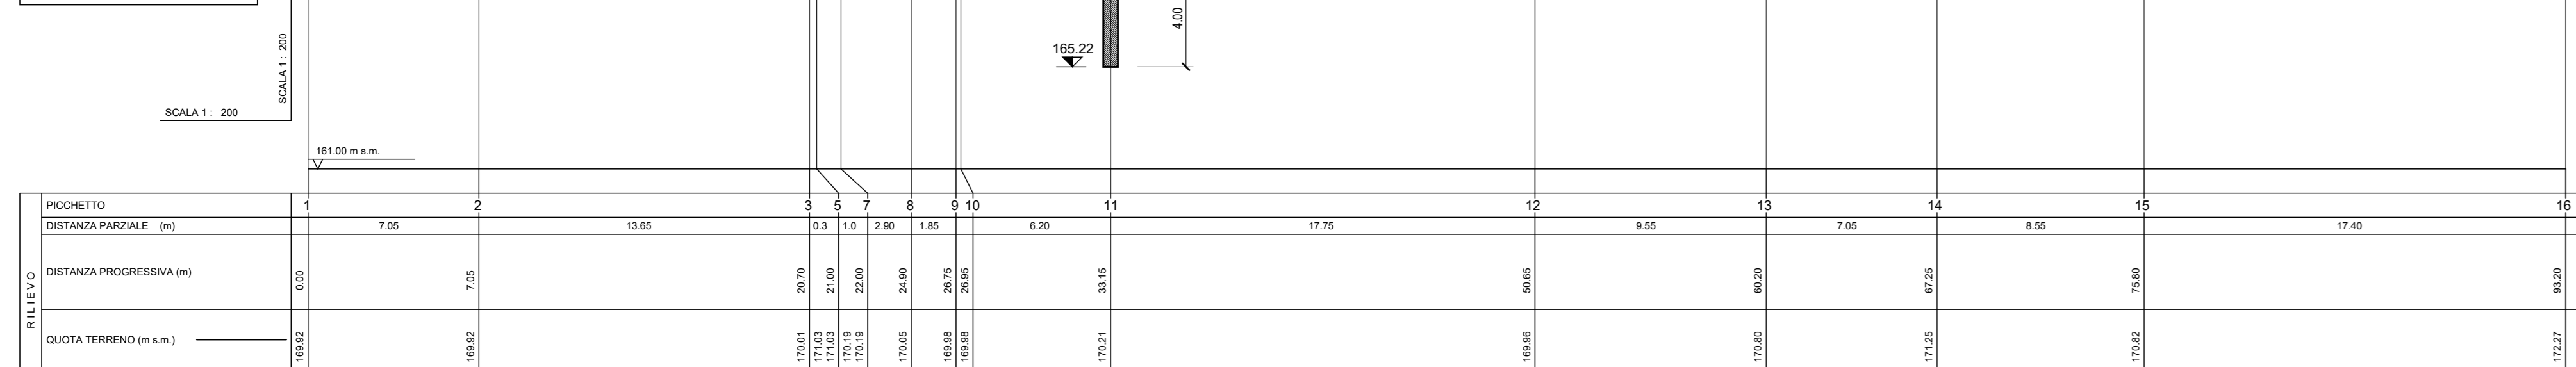

UBICAZIONI SEZIONI

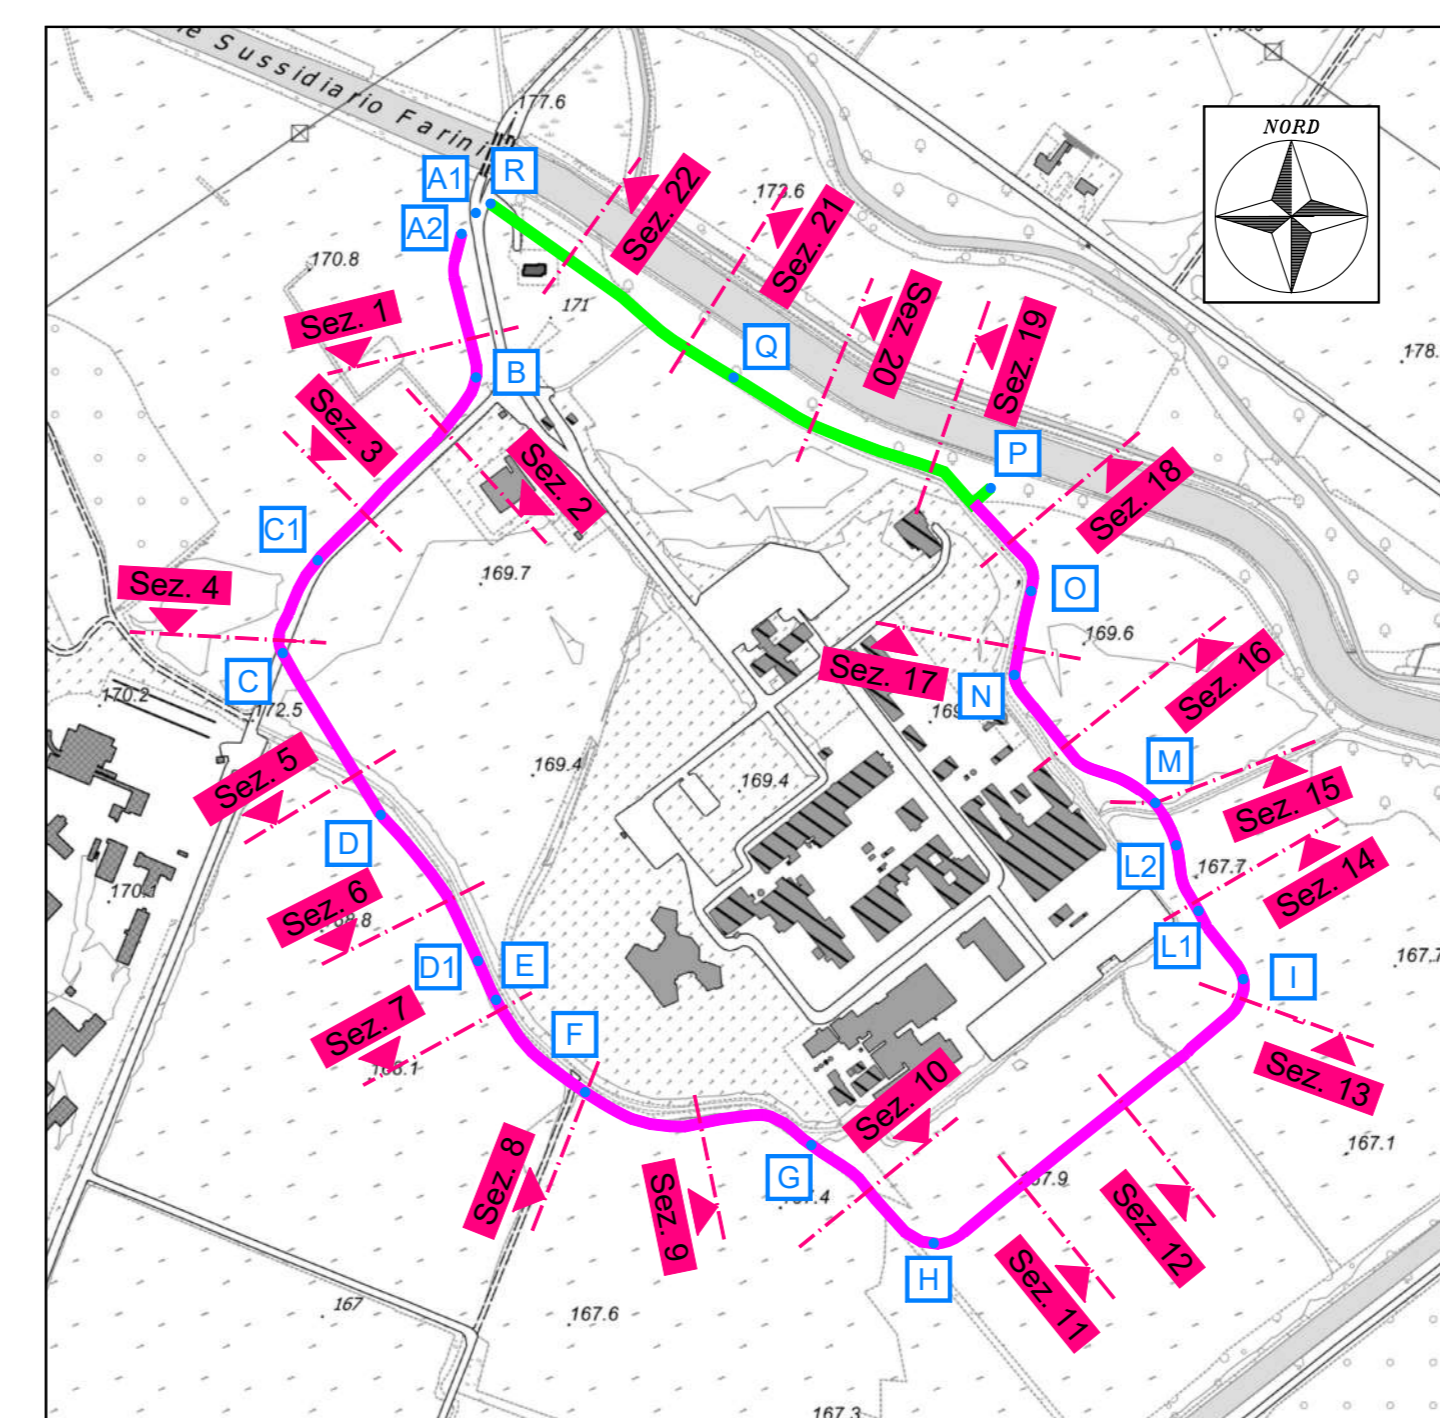

Comune di
Saluggia (VC)



MITIGAZIONE DEL RISCHIO IDROGEOLOGICO E MESSA IN SICUREZZA
DEI SITI CHE OSPITANO RIFIUTI NUCLEARI E DEGLI AMBITI
COLLOCATI A TERGO DELLA FASCIA B DI PROGETTO DEL PAI

PROGETTO DEFINITIVO

Sezioni trasversali argine e muro in progetto - Tavola 2

S 6 4 1 - 0 2 - 0 1 2 0 1 D W G					8.2
01	FEBBRAIO 2024	S. GRIVA	A. DENINA	M. CODD	
00	DICEMBRE 2023	S. GRIVA	A. DENINA	M. CODD	
REV	DATA	REDAZIONE	VERIFICA	AUTORIZZAZIONE	MODIFICHE

SERVIZI DI INGEGNERIA

H.Y.M. STUDIO
Ingegneria idraulica

H.Y.M. STUDIO associazione professionale
sede legale e uffici: Via Fomba, 23 - 10123 Torino - t. 011 5613103 fax 011 5552891
Cod. Fisc./P.IVA 05839220010 - e-mail: hym@hymstudio.it - sito web: www.hymstudio.it

R.U.P. Geom. Ombretta Perola
(Reg. Area Lavori Pubblici Comune di Saluggia)