



PIANTA VASCA INTERRATA

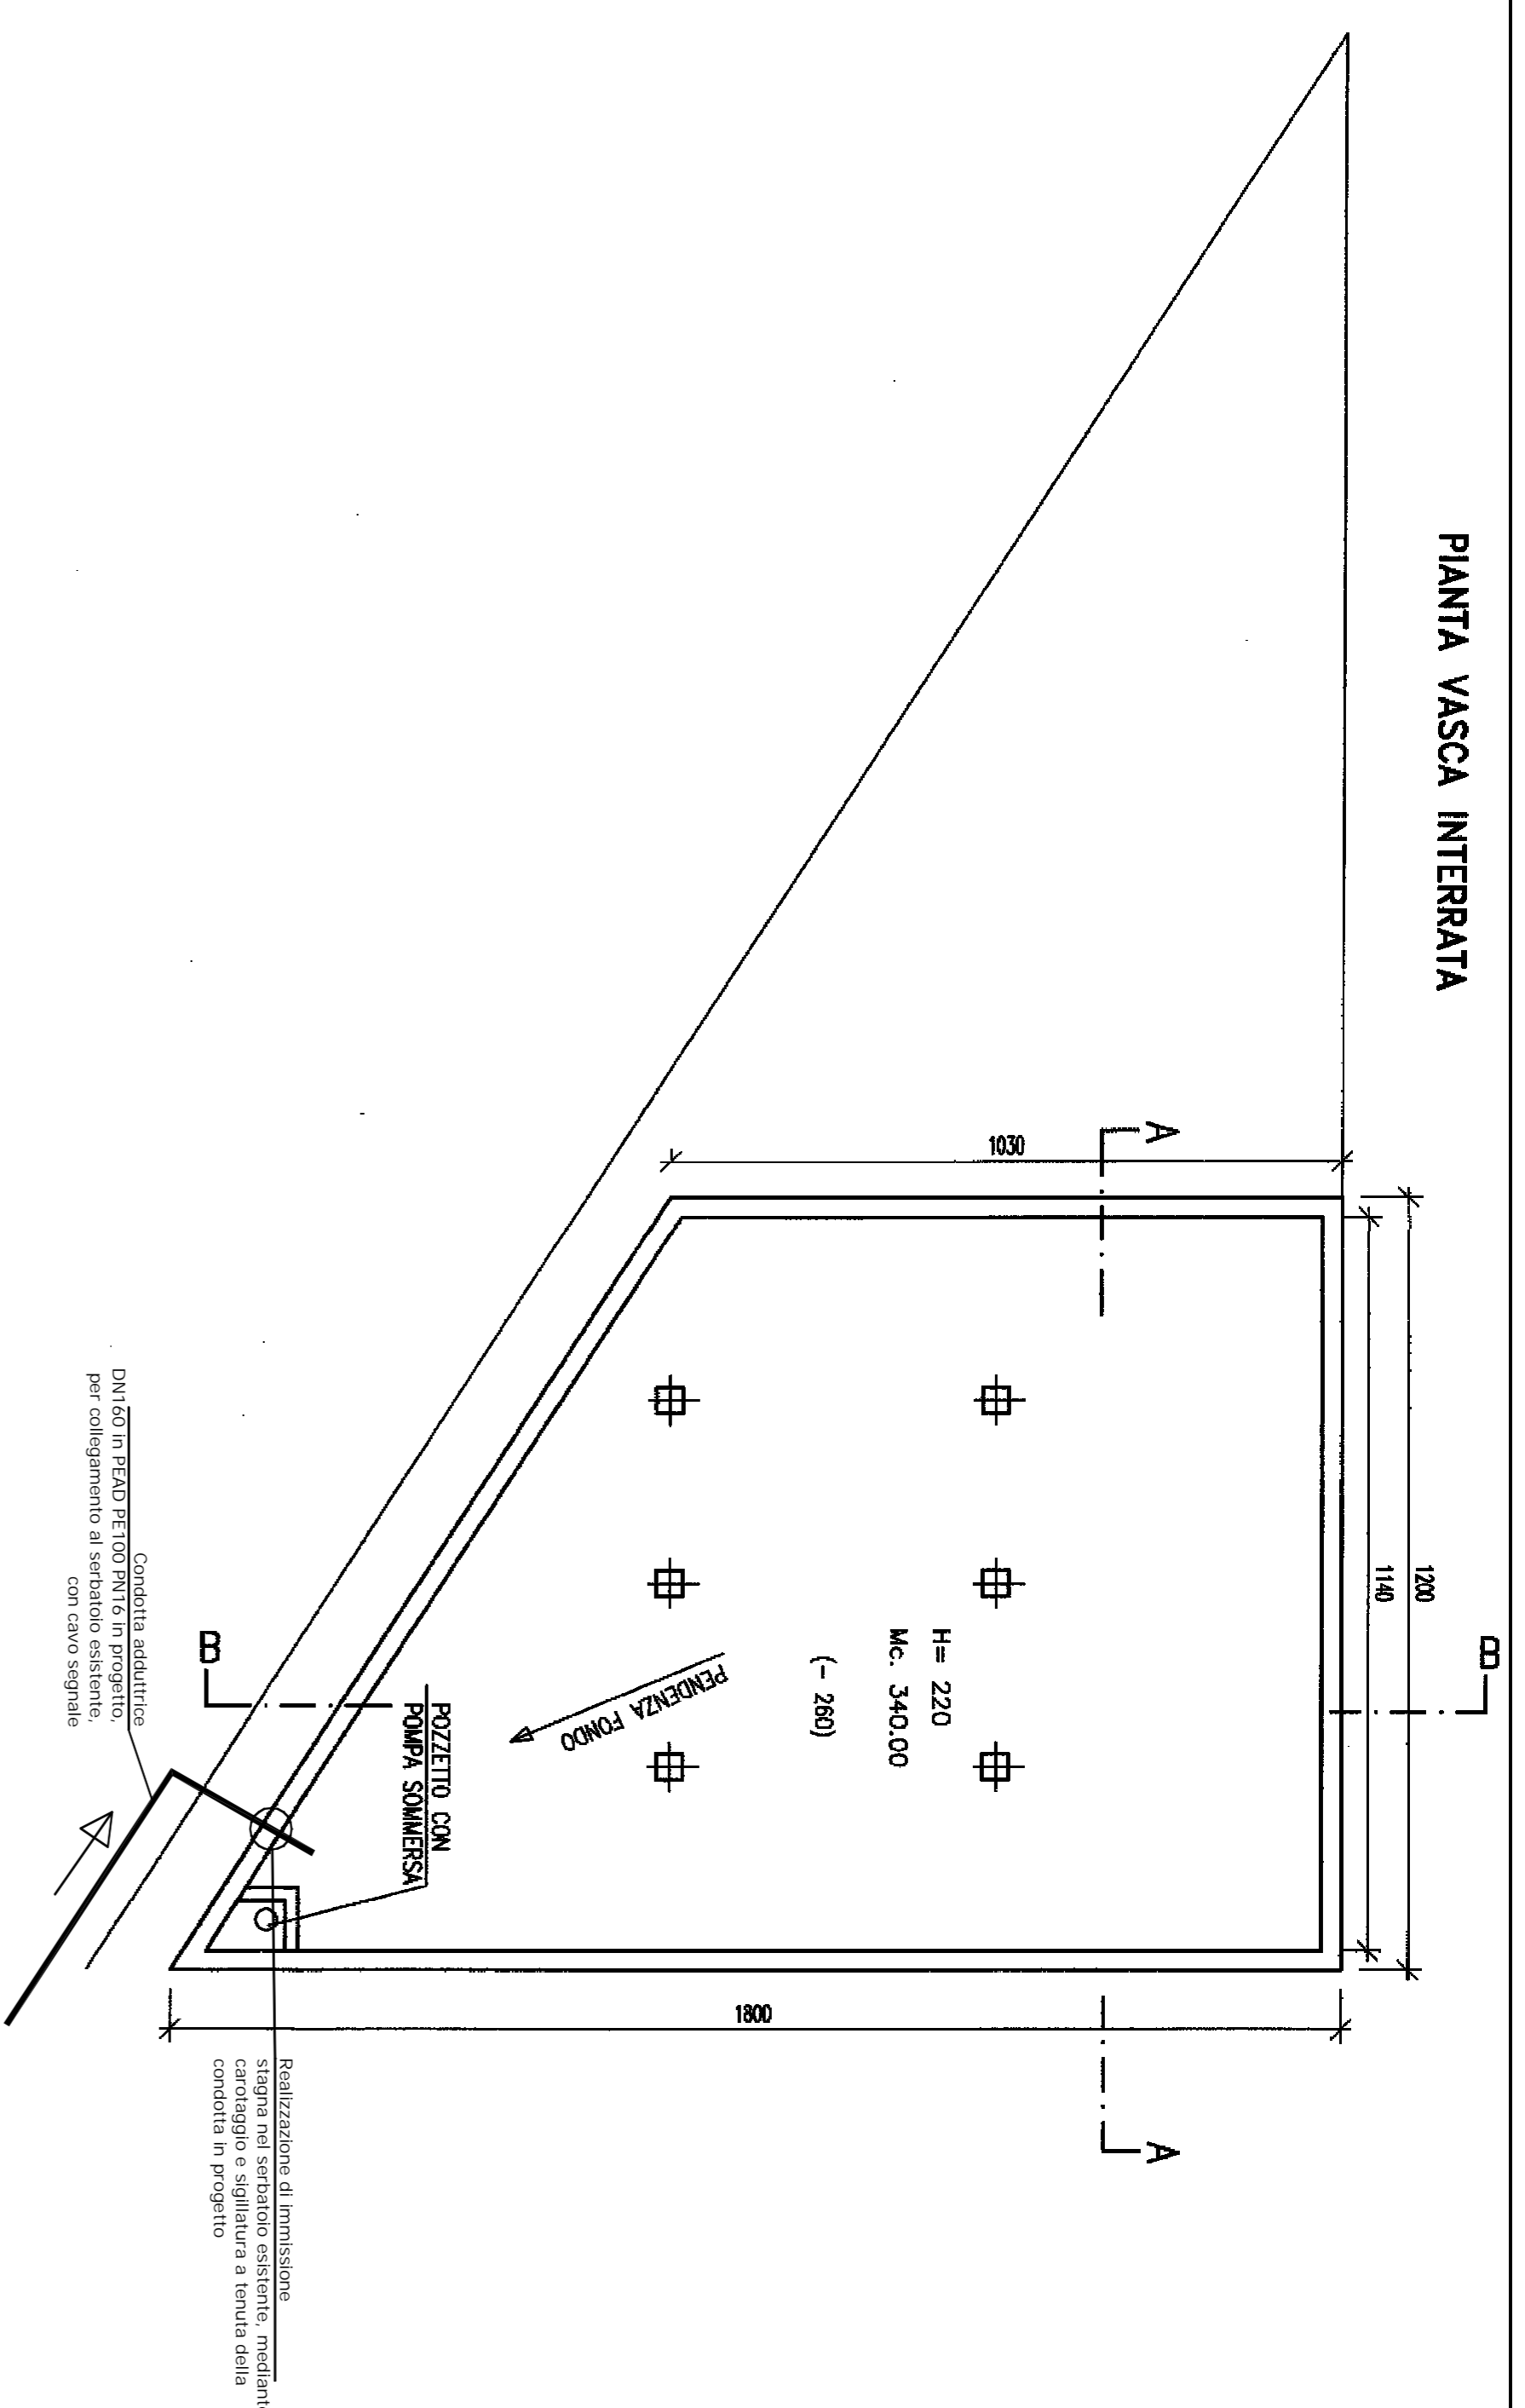

PIANTA FABBRICATO DI SERVIZIO

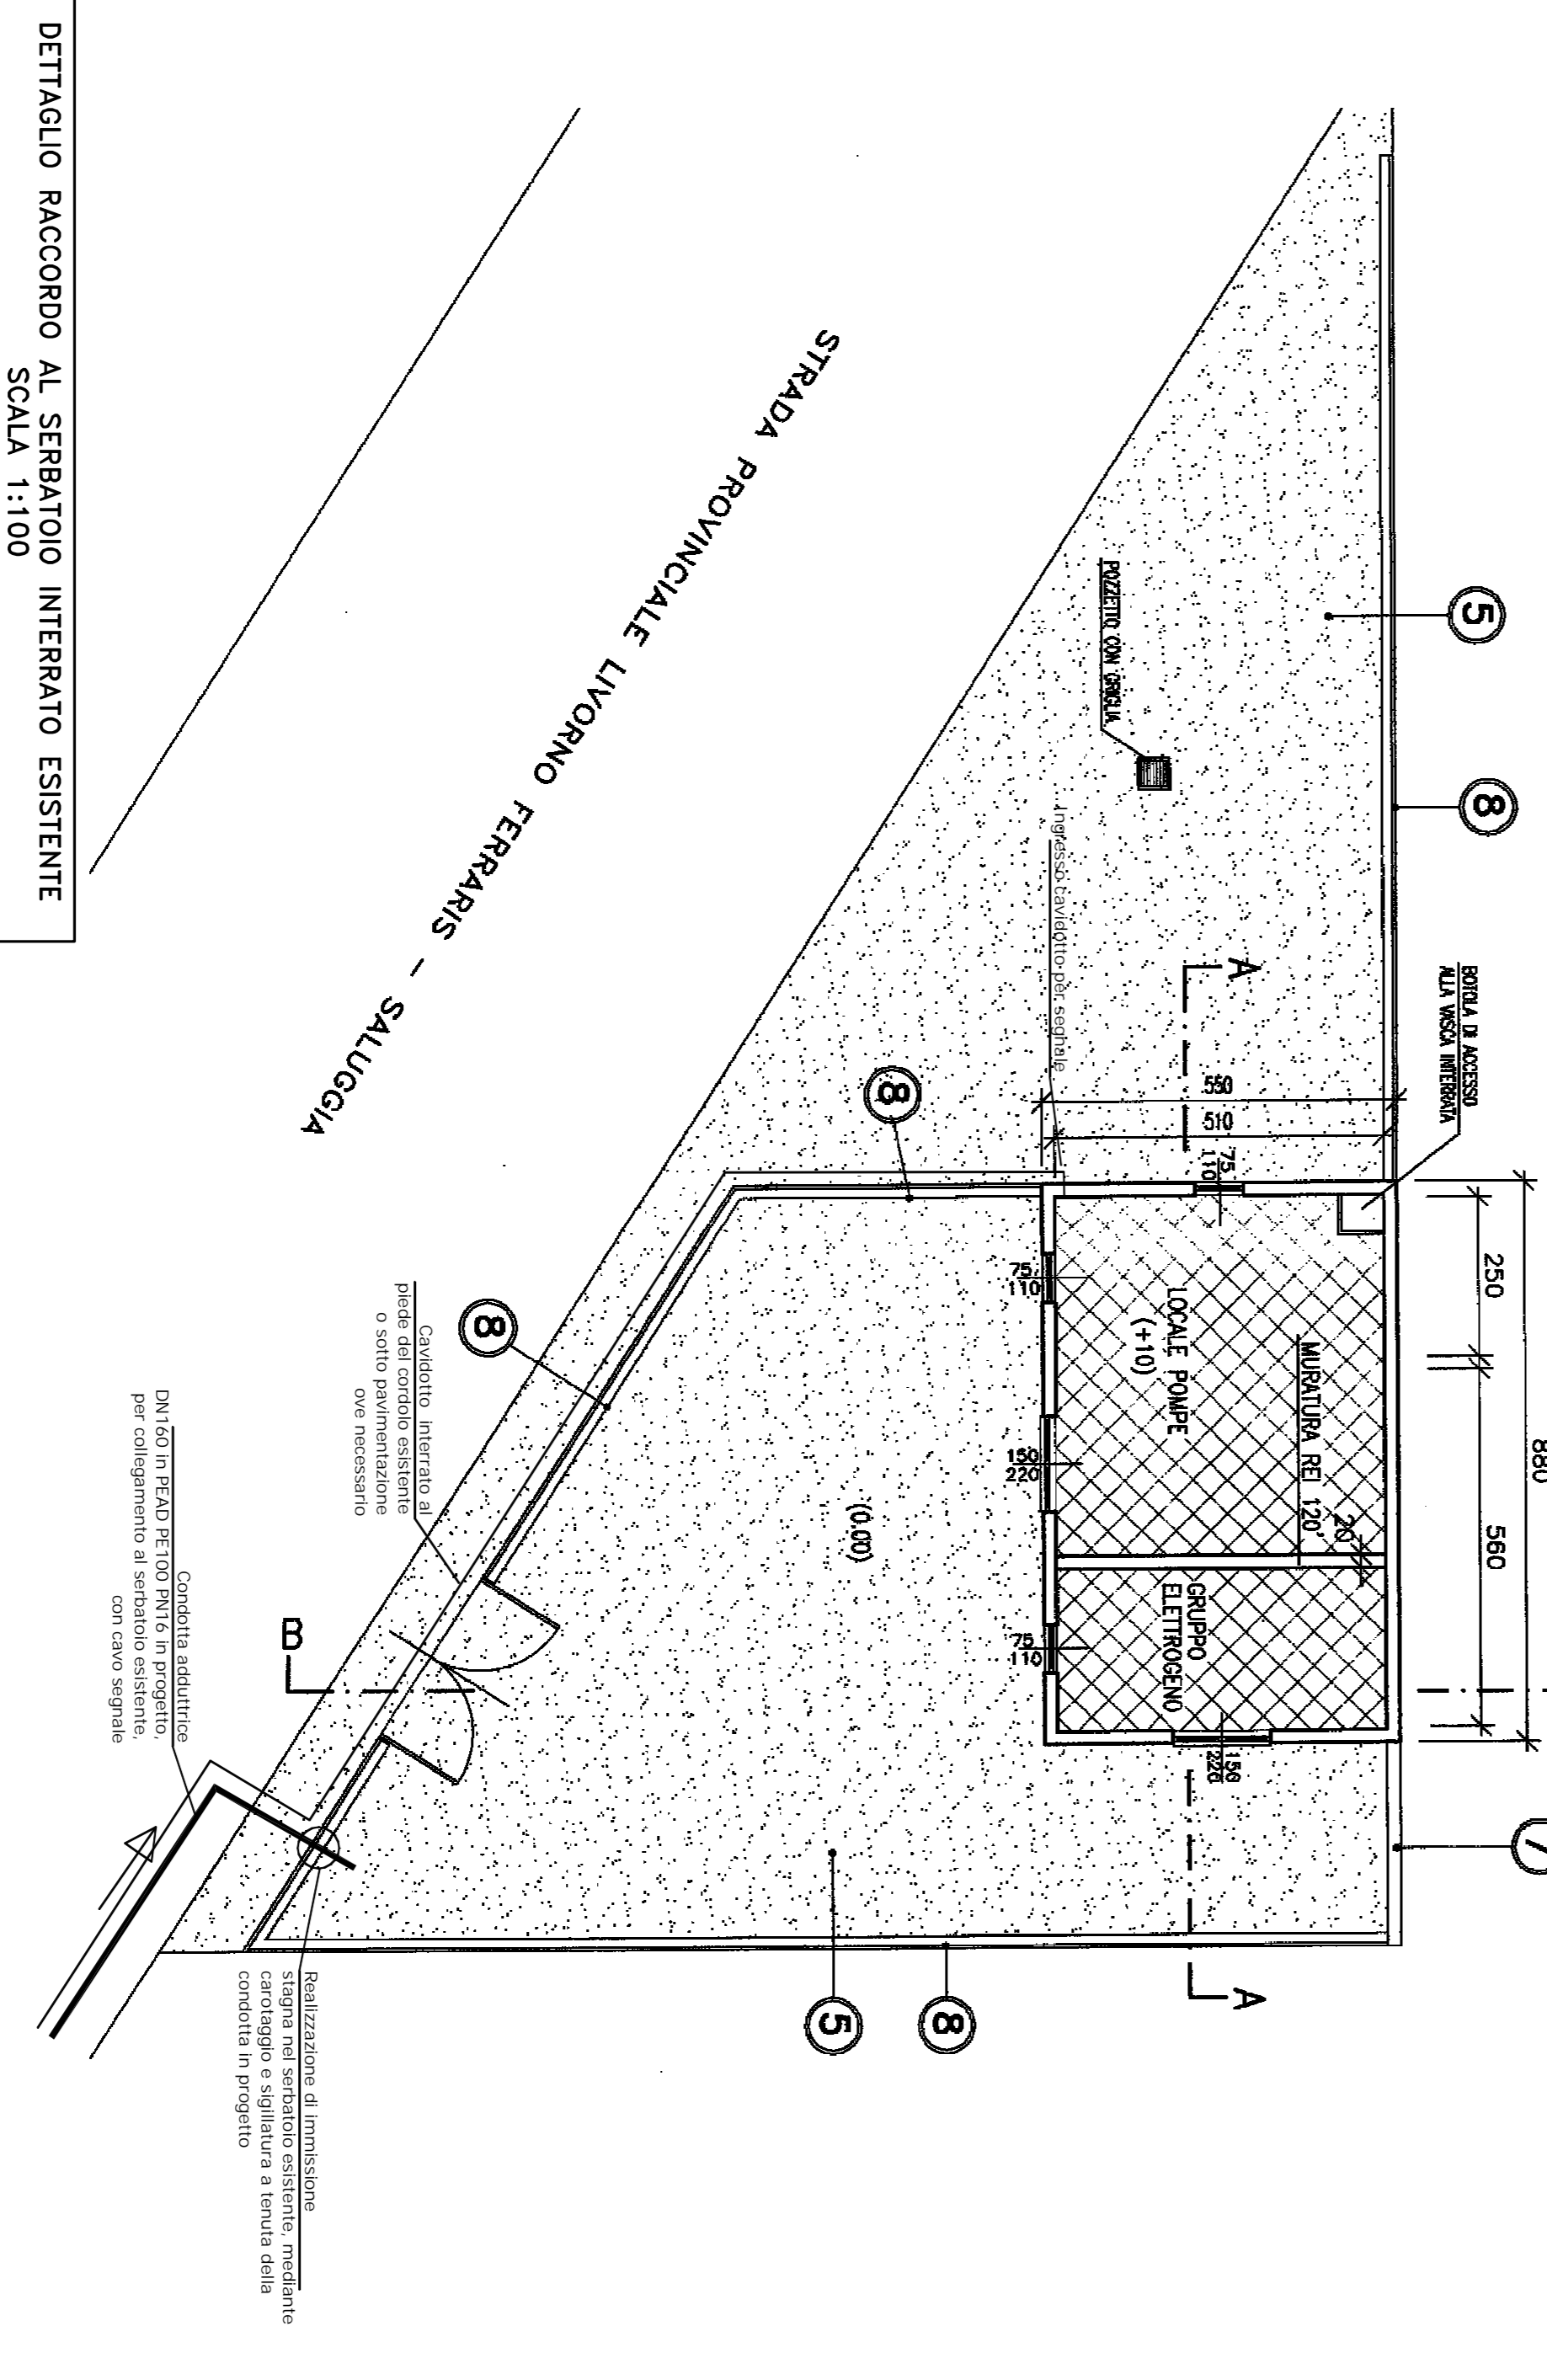

DETTAGLIO RACCORDO AL SERBATOIO INTERRATO ESISTENTE
SCALA 1:100



INGUADRAMENTO
SCALA 1:2.000

INGUADRAMENTO
SCALA 1:15.000

PROGETTAZIONE
STUDIO D'INGEGNERIA ASSOCIATO
Dott. Ing. Renzo ISOLA
Dott. Ing. Riccardo ISOLA
Dott. Ing. Paolo BOASSO
C.so Prashnori n° 86
VERCELLI

Dott. Ing. Mario OLIVO
Via F. Borgogni n° 2
VERCELLI
STUDIO DI GEOLOGIA
Dott. Anna Maria FERRARI
Via Azorio n° 3
NOVARA

atena
tutto il benessere che serve.
AZIENDA TERRITORIALE ENERGIA AMBIENTE
VERCELLI - S.P.A.
Corso Poalestro n° 126 - Vercelli

COMUNE DI SALUGGIA
REALIZZAZIONE NUOVO POZZO IN FRAZIONE S.ANTONINO E COLLEGAMENTO ALLA RETE ACQUEDOTTISTICA ESISTENTE

PROGETTO ESECUTIVO
Data: Giugno 2010 Rif. archivio: 004_08
Scale: Varie Tav. n° ID.02.002
N° ACCORNICIAMENTI DATA

Vs. Rif. arch.:
Riproduzione o consegna a Terzi solo dietro specifica autorizzazione
Ente destinatario: -

PLANIMETRIA GENERALE DI PROGETTO
Il Responsabile:
Dott. Ing. Riccardo ISOLA
Dott. Ing. Paolo BOASSO
Dott. Ing. Anna Maria FERRARI
Vice
* Riservato all'Amministrazione