PROSPETTO EST

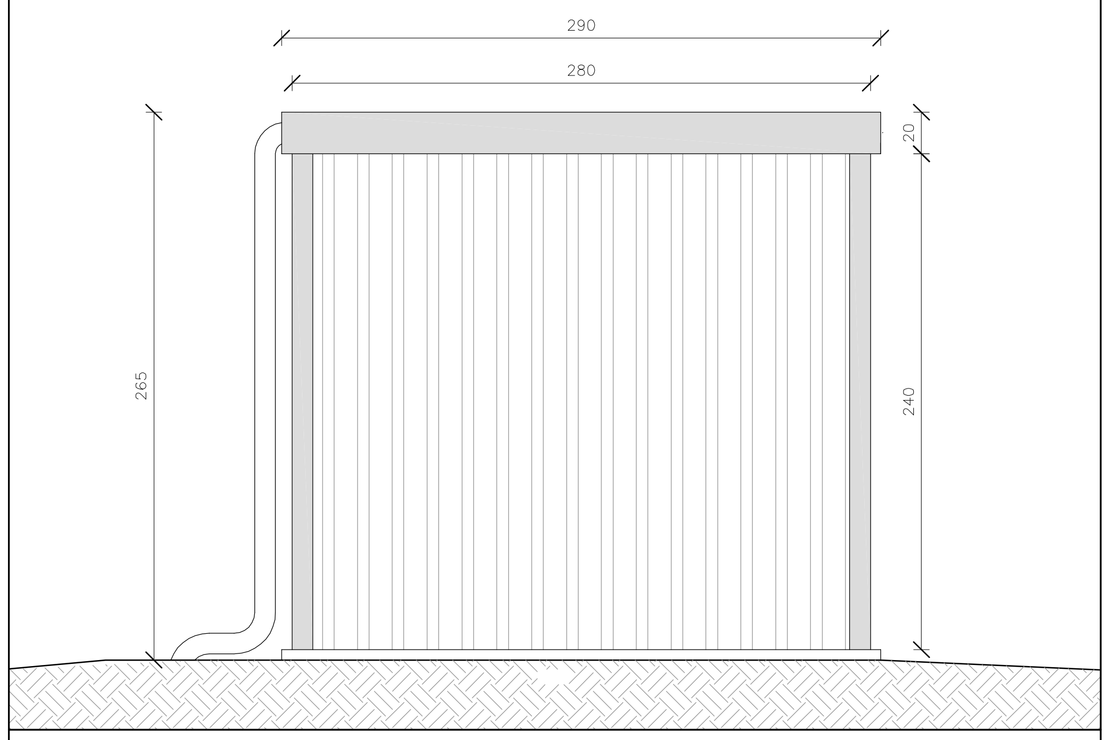

PROSPETTO NORD

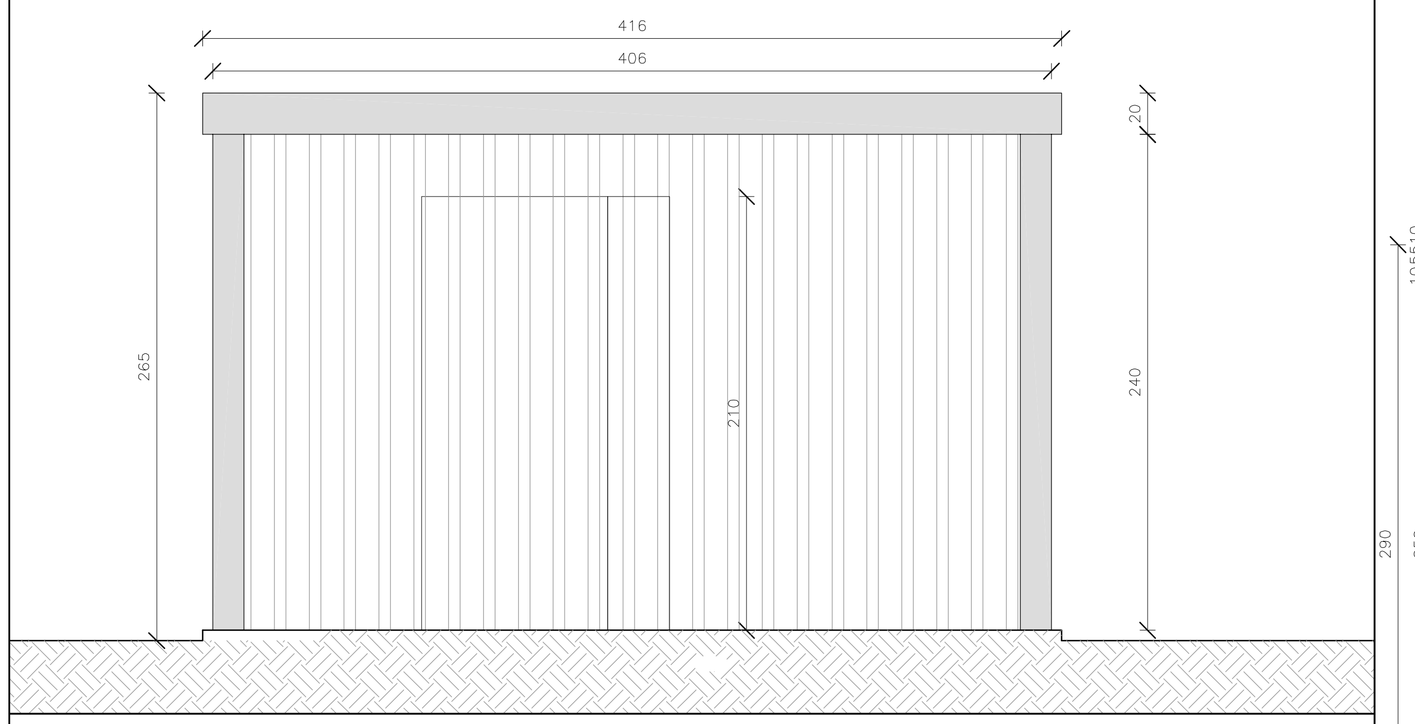

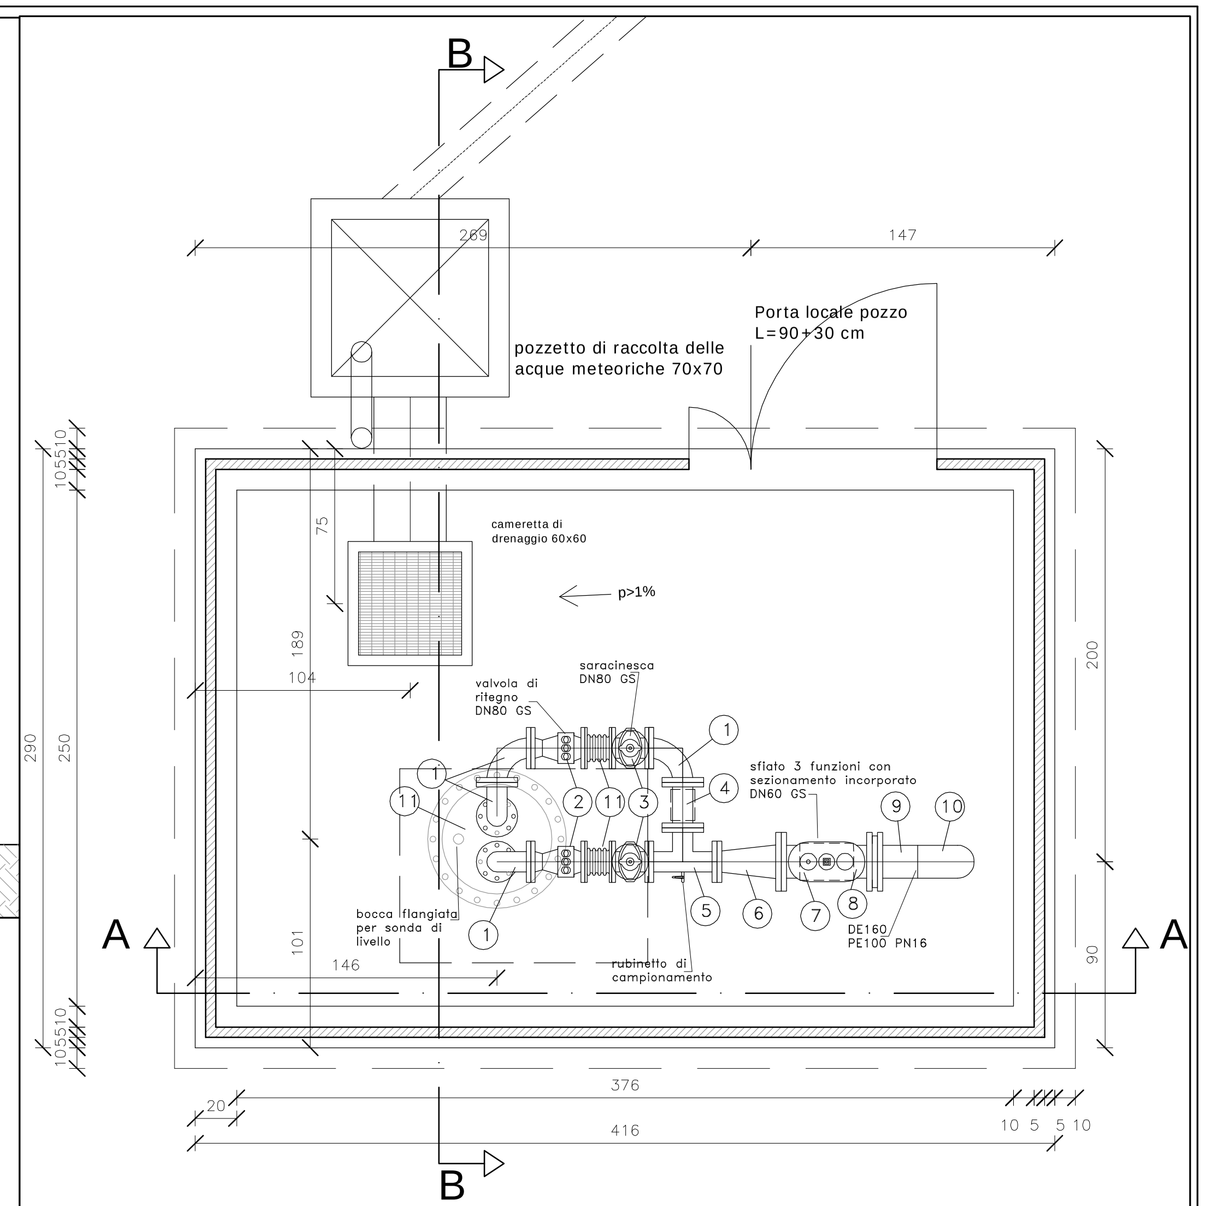

SEZIONE B–B

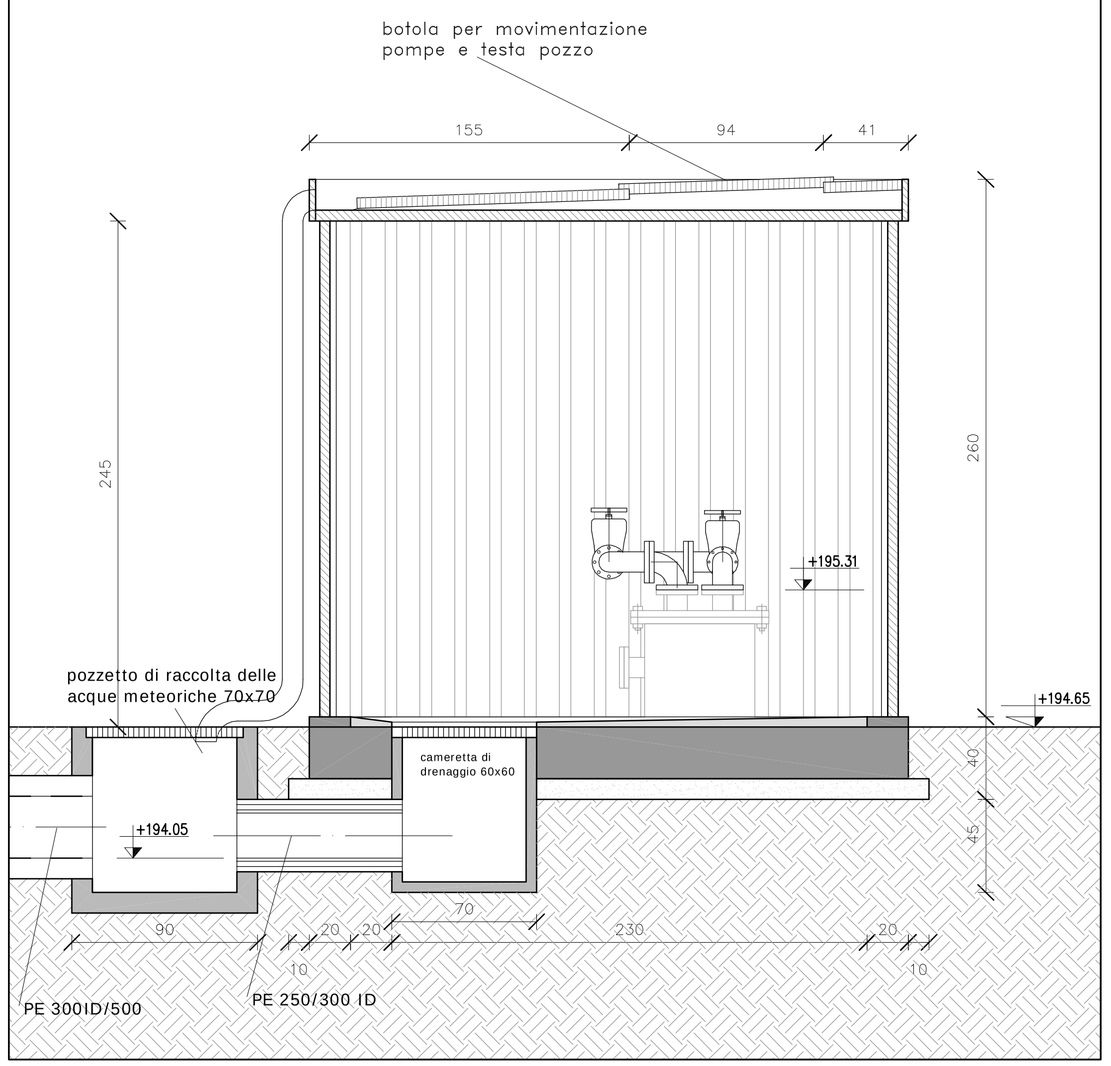

SEZIONE A–A

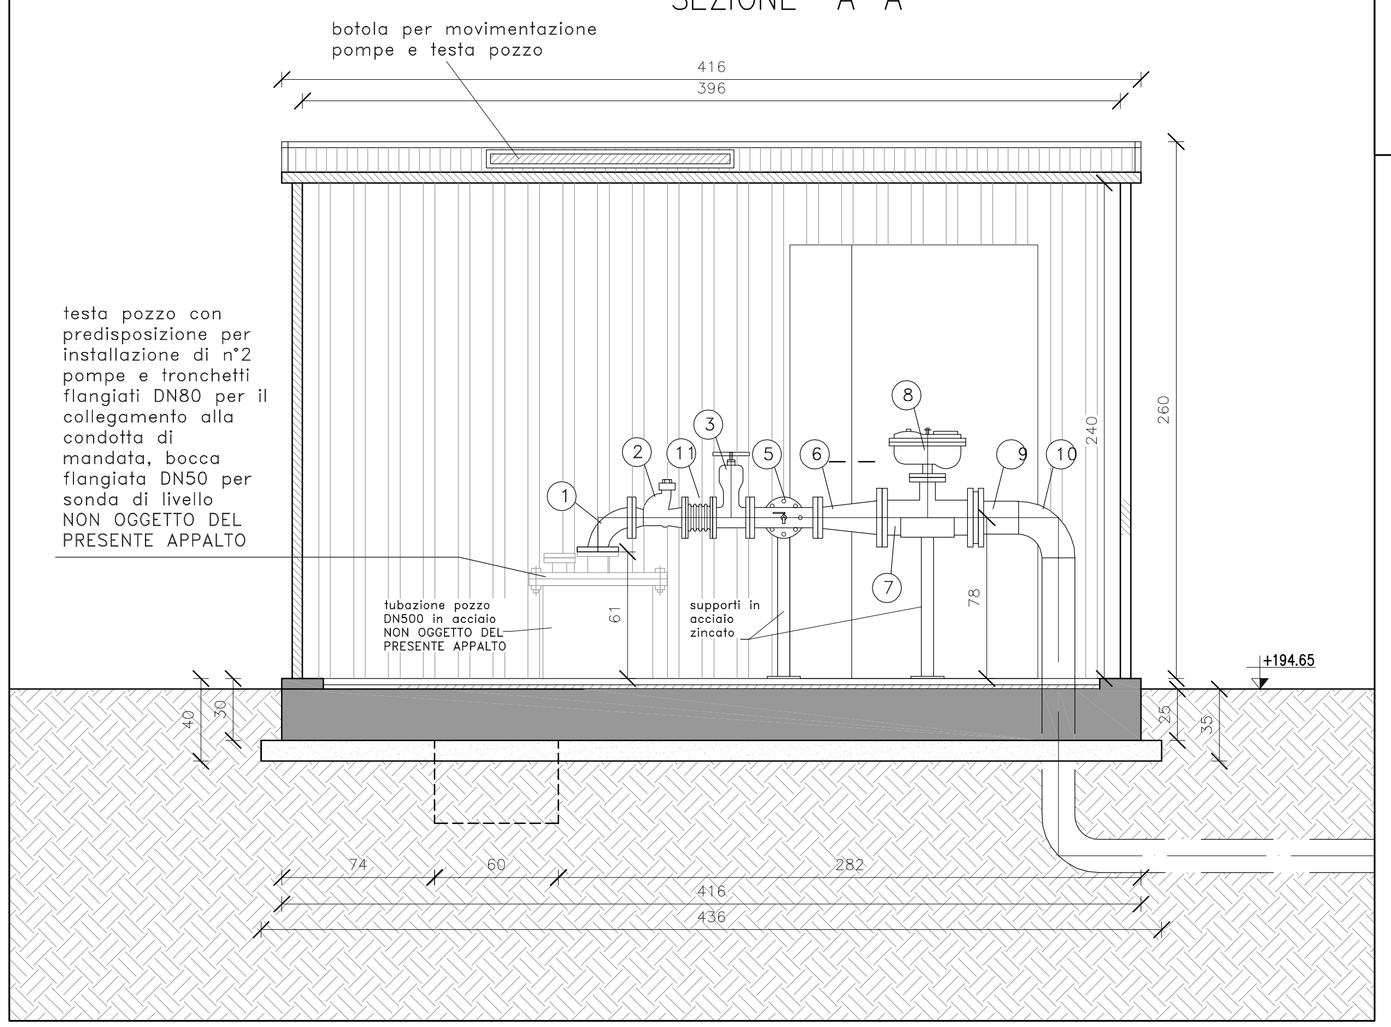

	DESCRIZIONE	MAT.	DN	dn	PN	n°
ITEM	curva 90°	GS	80		16	4
1	valvola di ritegno a palla	GS	80		16	2
2	saracinesca a cuneo gommato	GS	80		16	2
3	tronco flangiato L=220mm	GS	80		16	1
4	tee	GS	80	80	16	1
5	cono	GS	150	80	16	1
6	tee	GS	150	60	16	1
7	sfiato aut. 3 funz. sezion. incorporato	GS	60		16	1
8	cartella con controflangia	PE–AC	160		16	1
9	curva 90°	PE	160		16	1
10	giunto di smontaggio a soffietto inox	AC	80		16	2

PROGETTAZIONE

STUDIO D' INGEGNERIA ASSOCIATO
Dott. Ing. Renzo ISOLA
Dott. Ing. Riccardo ISOLA
Dott. Ing. Paolo BOASSO
C.so Prestinari n° 86

VERCELLI

Dott. Ing. Mario OLMO
Via F. Borgogna n° 2

VERCELLI

STUDIO DI GEOLOGIA
Dott. Anna Maria FERRARI
Via Azario n° 3

NOVARA

Vs. Rif. arch.:

Riproduzione o consegna a terzi solo dietro specifica autorizzazione

Ente destinatario:

–

AZIENDA TERRITORIALE ENERGIA AMBIENTE VERCELLI - S.P.A.

Corso Palestro n° 126 – Vercelli

PROGETTO ESECUTIVO

oggetto

COMUNE DI SALUGGIA

REALIZZAZIONE NUOVO POZZO IN FRAZIONE S.ANTONINO E COLLEGAMENTO ALLA RETE ACQUEDOTTISTICA ESISTENTE

Data: Giugno 2010	Rif. archivio: 004.08
Scala varie	TAV. n° ID.06.001

N°	AGGIORNAMENTI	DATA

Contenuto degli Elaborati

EDIFICIO NUOVO POZZO
PLANIMETRIA E DETTAGLI

Il Responsabile
Dott. Ing. Riccardo ISOLA
Dott. Ing. Mario OLMO
Dott. Geol. Anna Maria FERRARI

Visto

* Riservato all'Amministrazione