




DETTAGLIO 3  
PAVIMENTAZIONE PIAZZALE ESTERNO  
SCALA 1:10

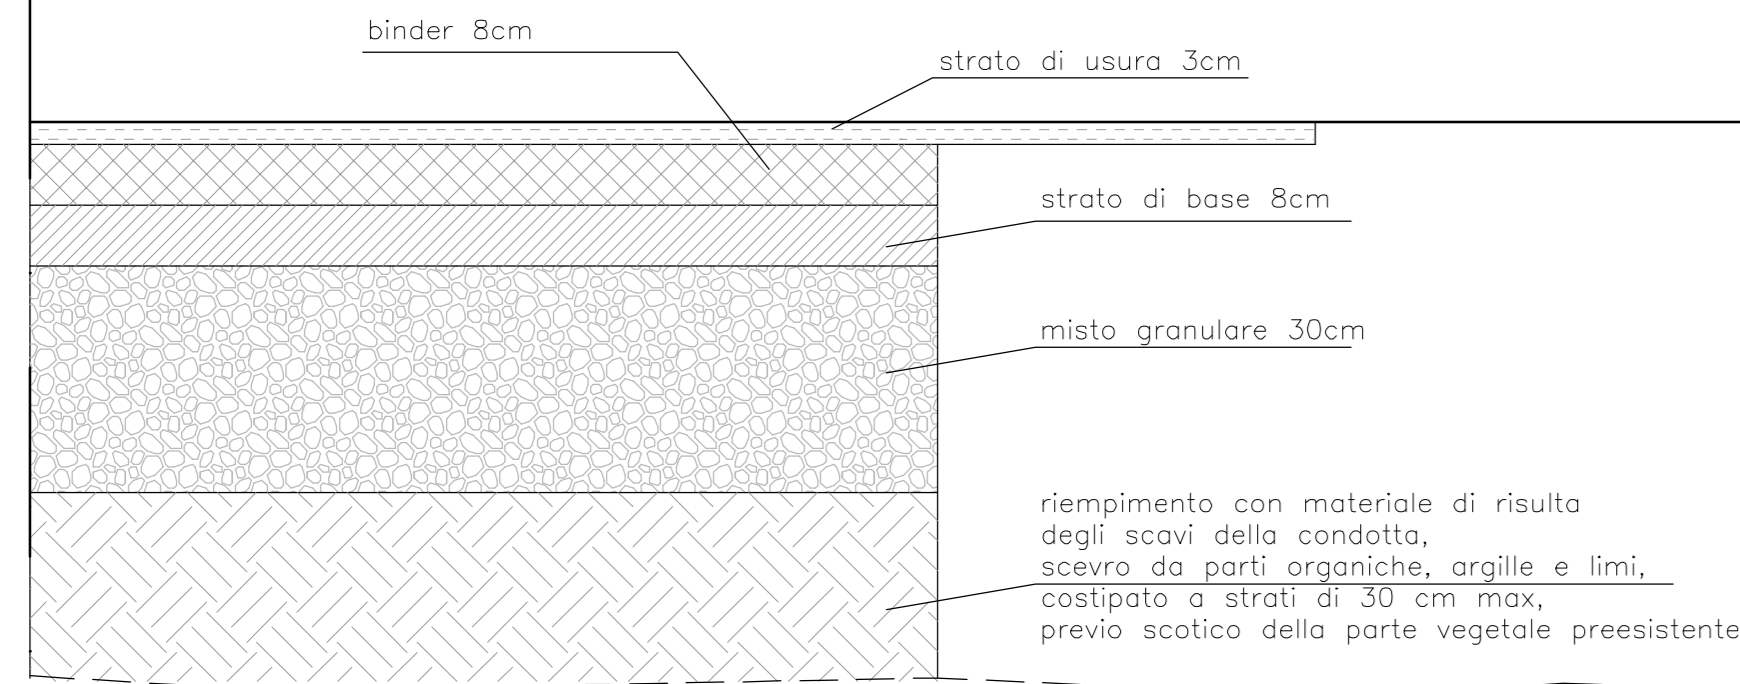


DETTAGLIO 2  
COPERTURA  
SCALA 1:10

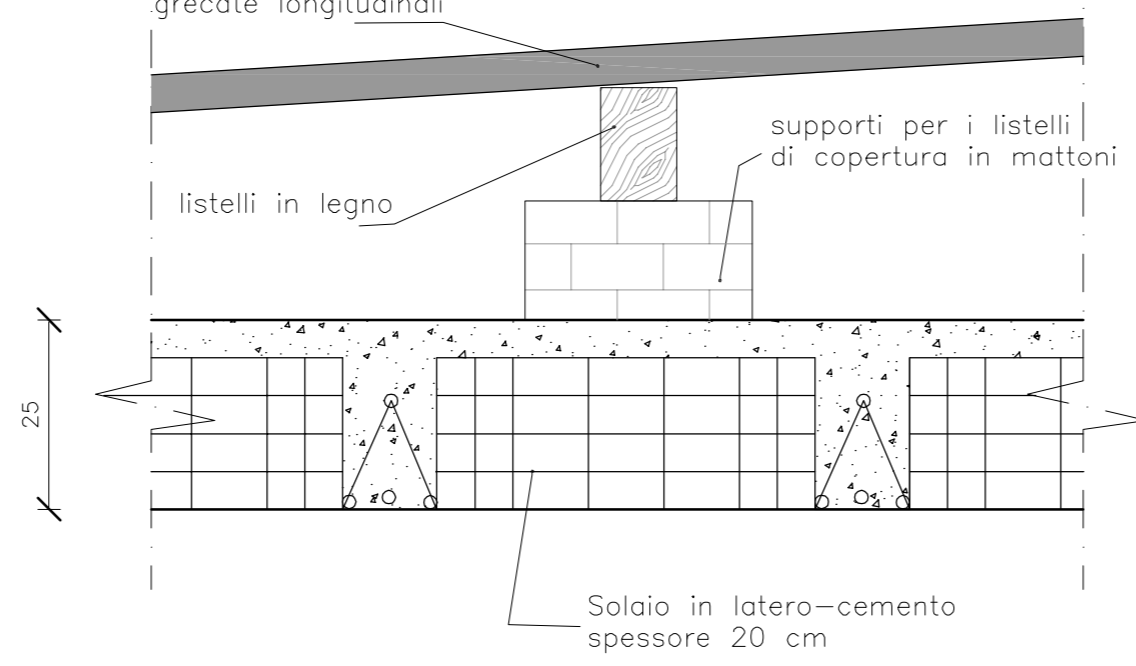


SEZIONE TIPO FOGNATURA ACQUE BIANCHE  
DOPPIO TUBO DI 300/DE500 PEAD  
scala 1:10

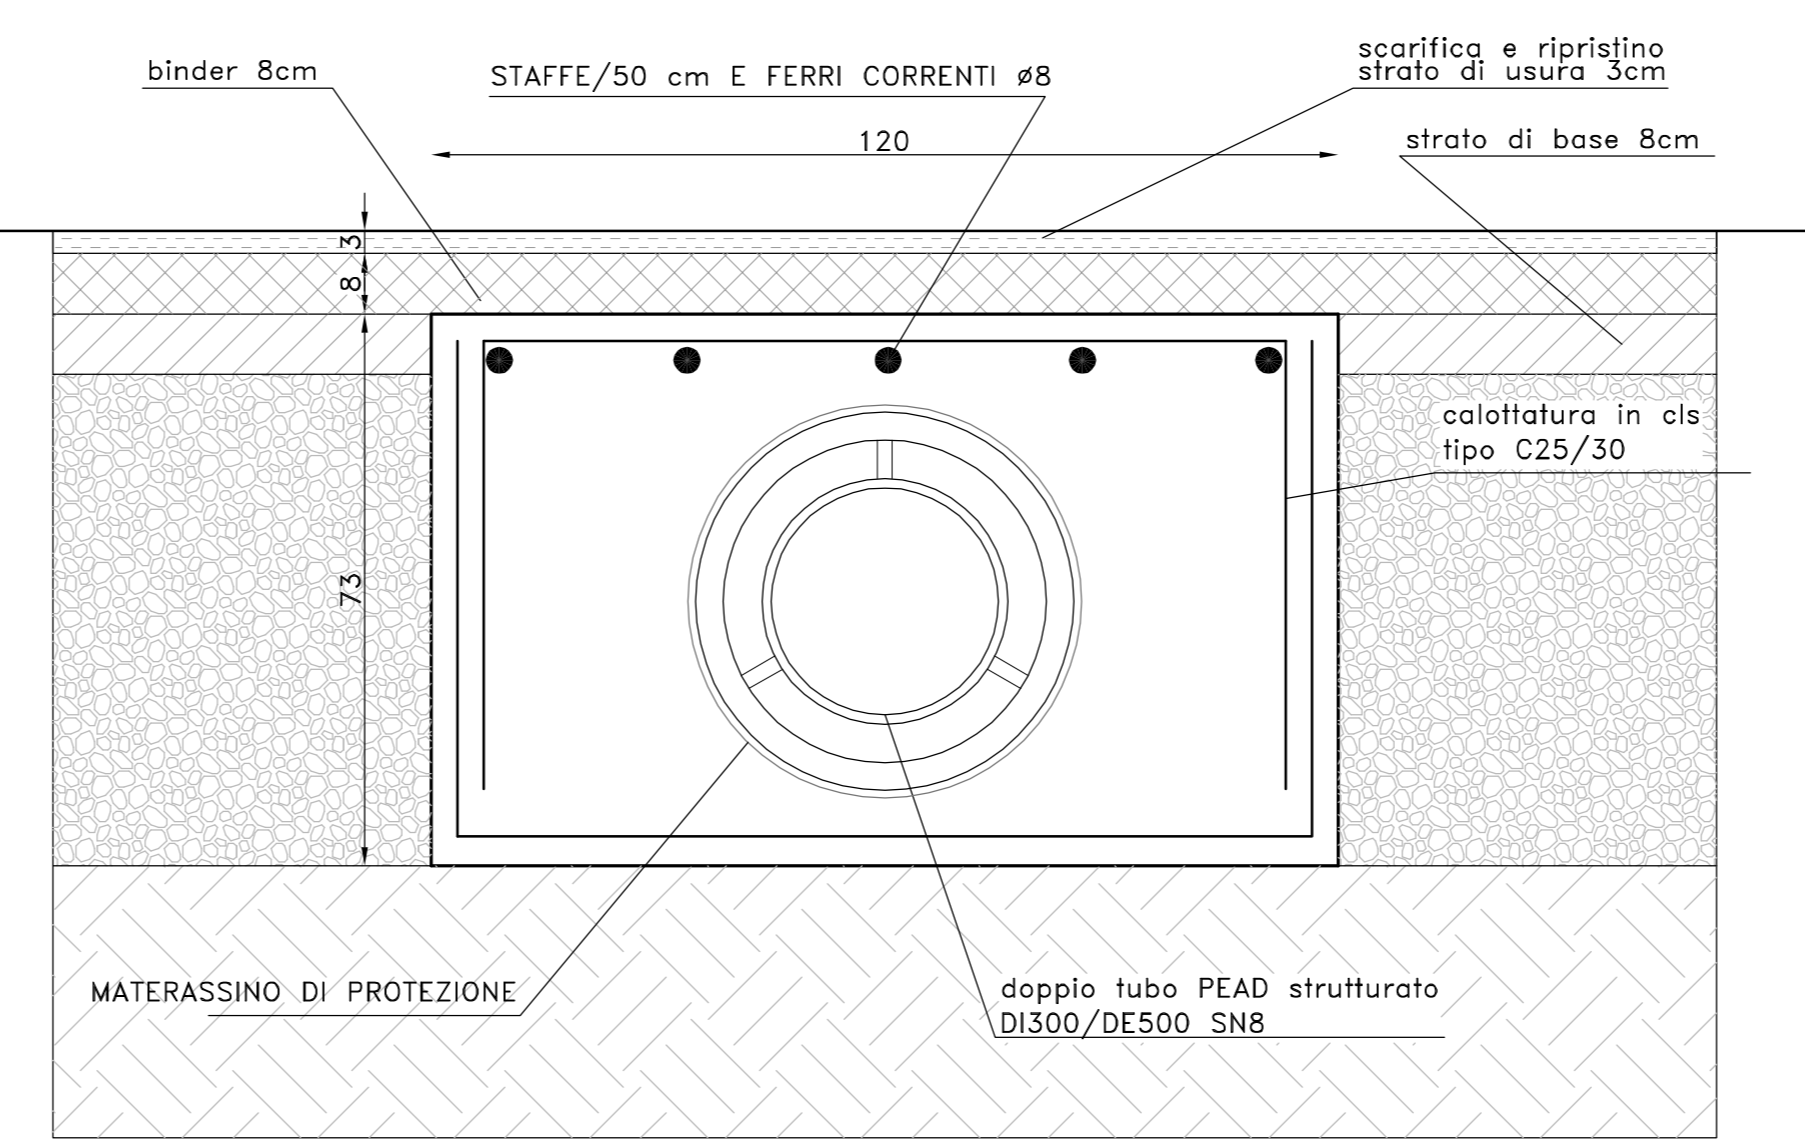


DETTAGLIO 4  
COPERTURA EDIFICIO CONTROLLO  
SCALA 1:10

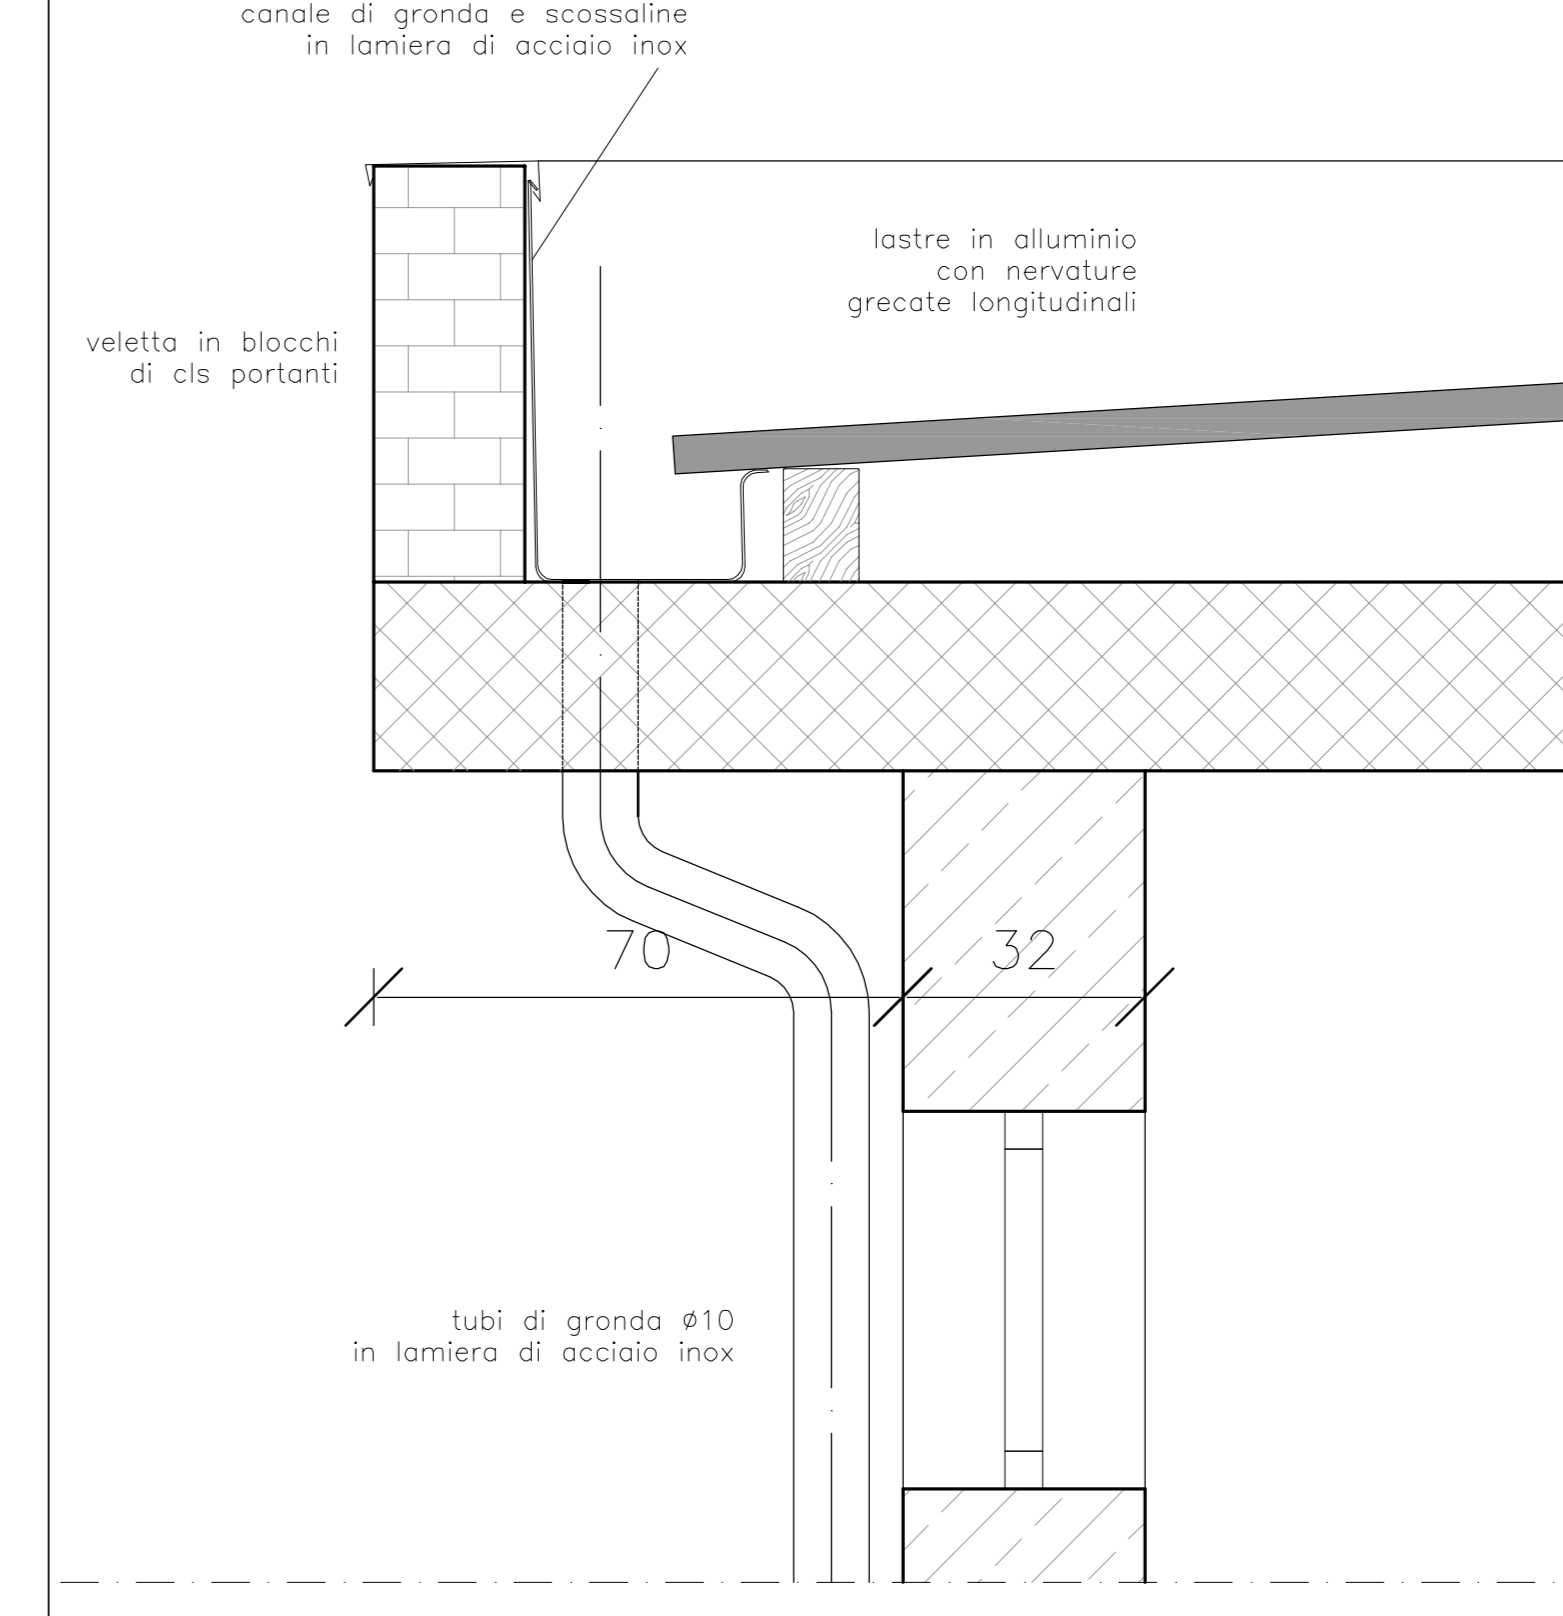


POZZETTO DI SCARICO - SEZIONE A-A  
SCALA 1:10

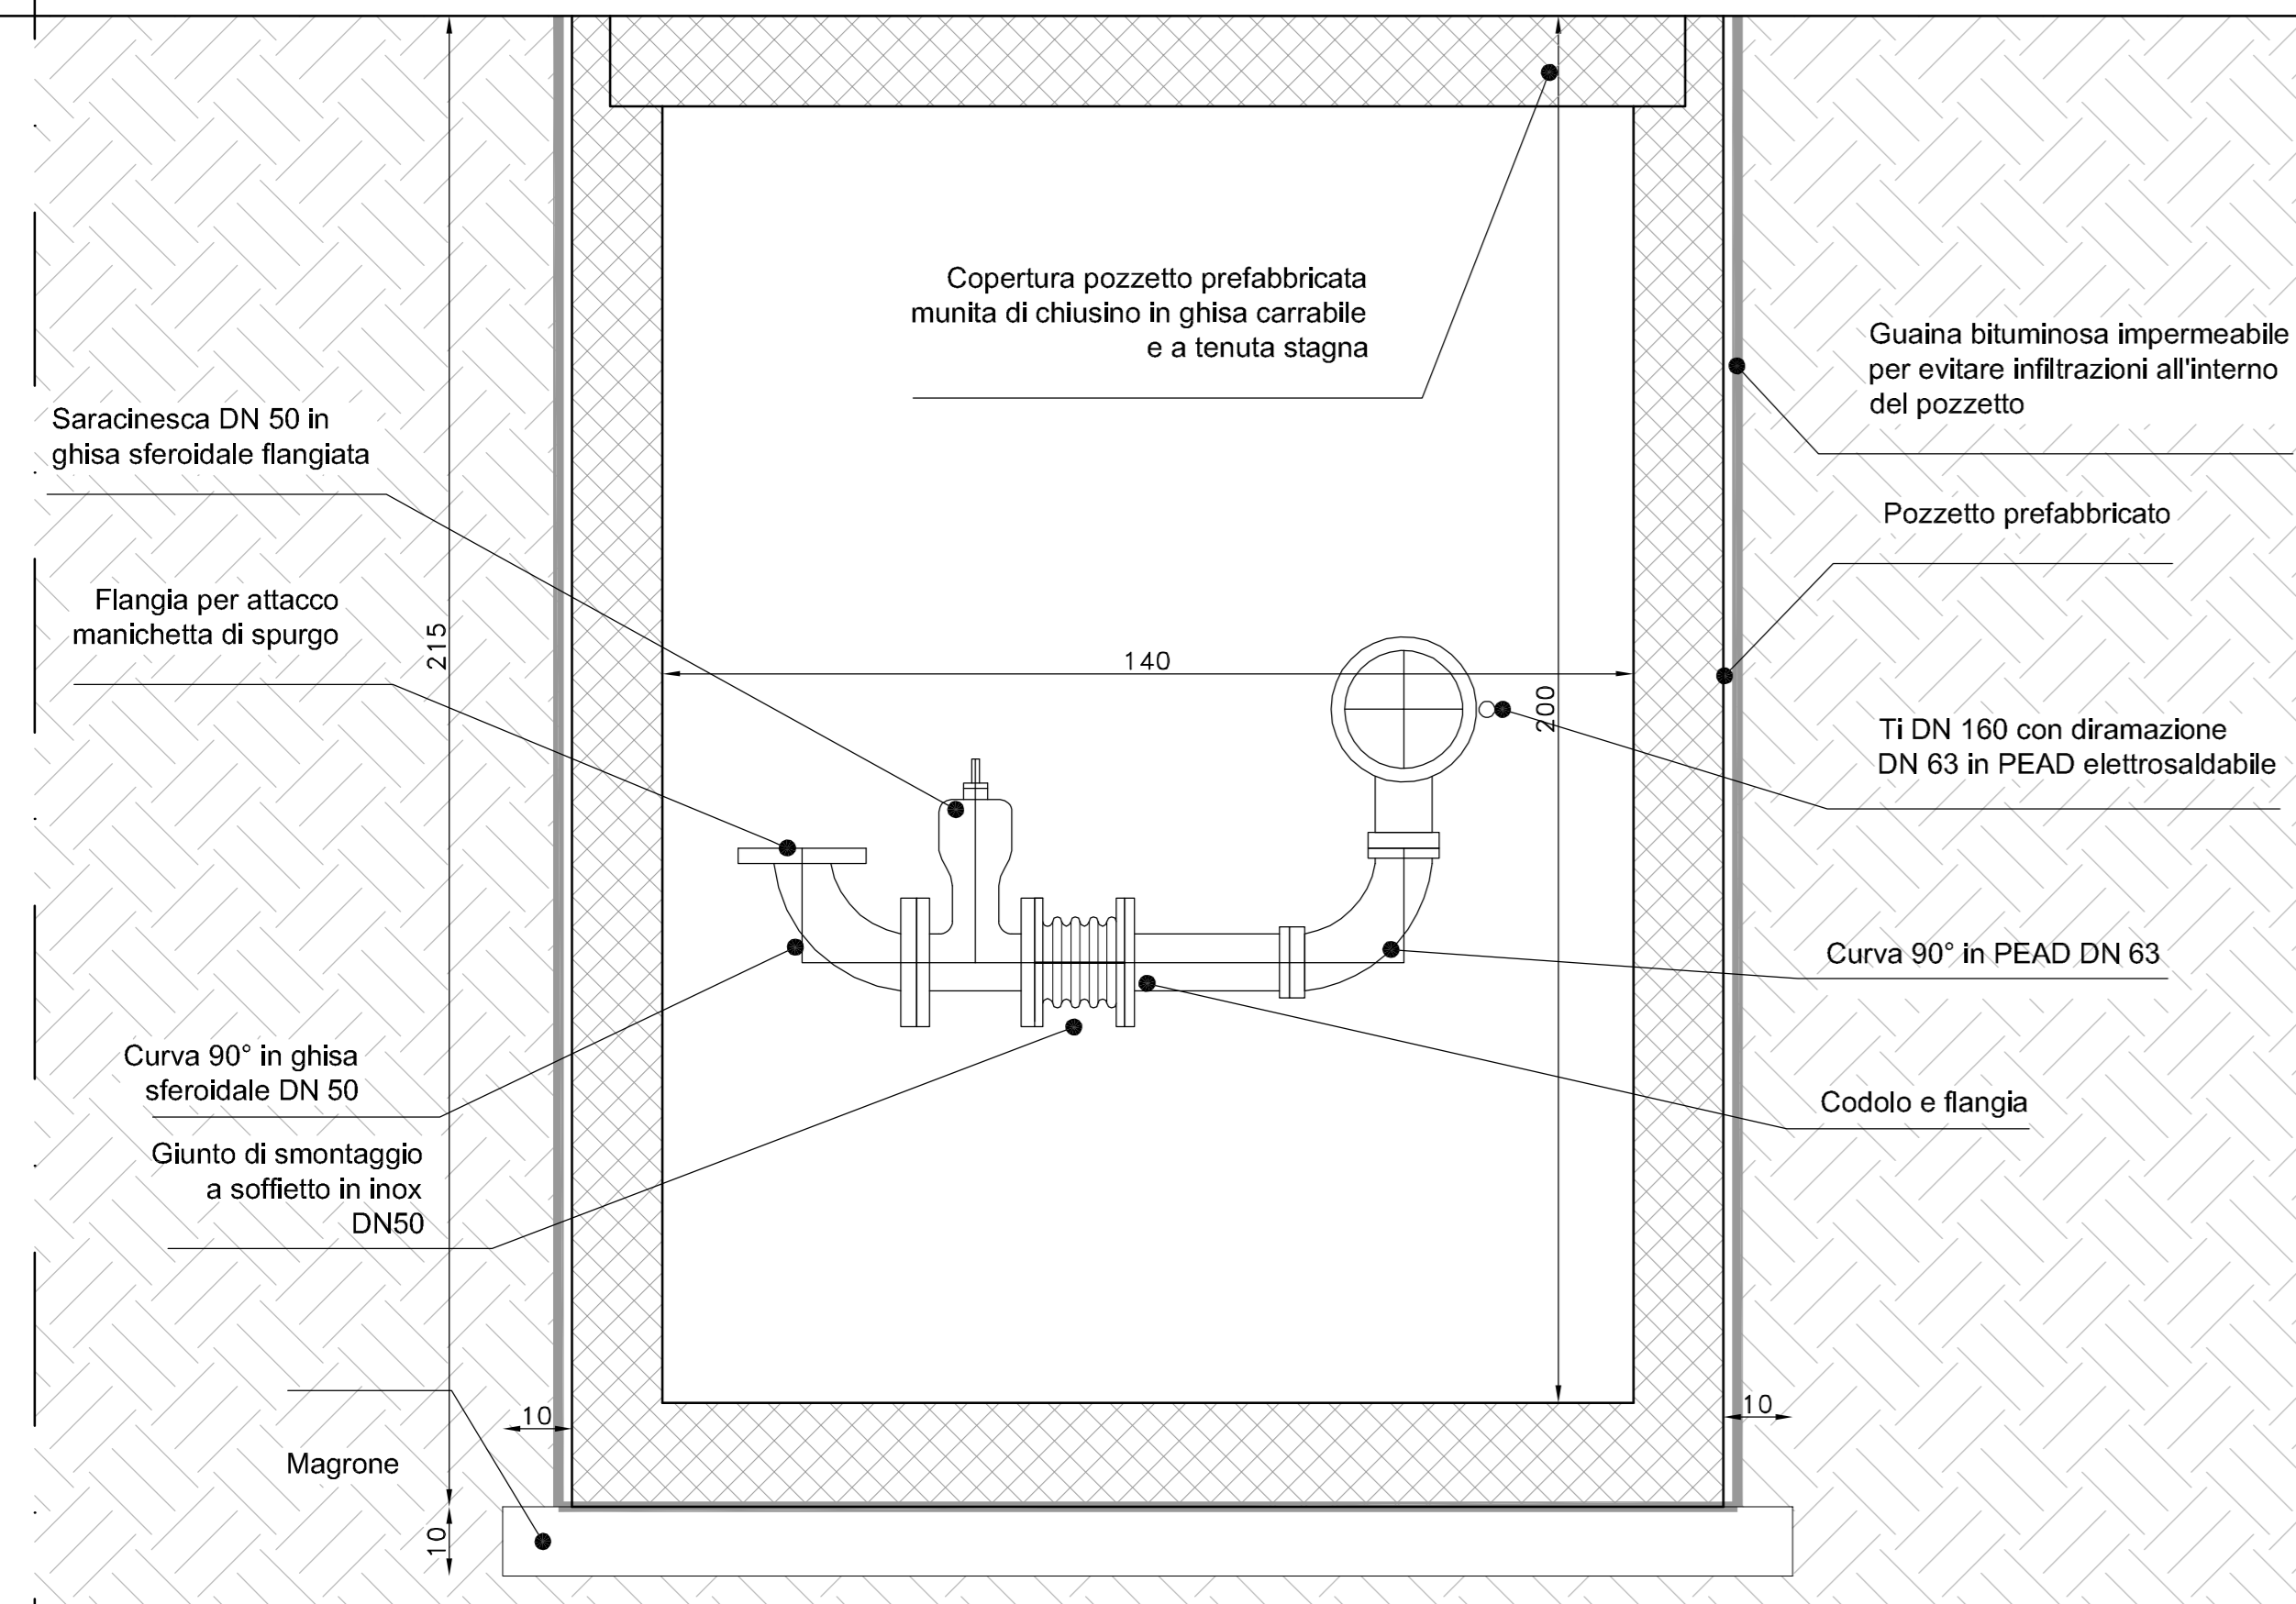


POZZETTO DI SCARICO - PIANTA  
SCALA 1:10

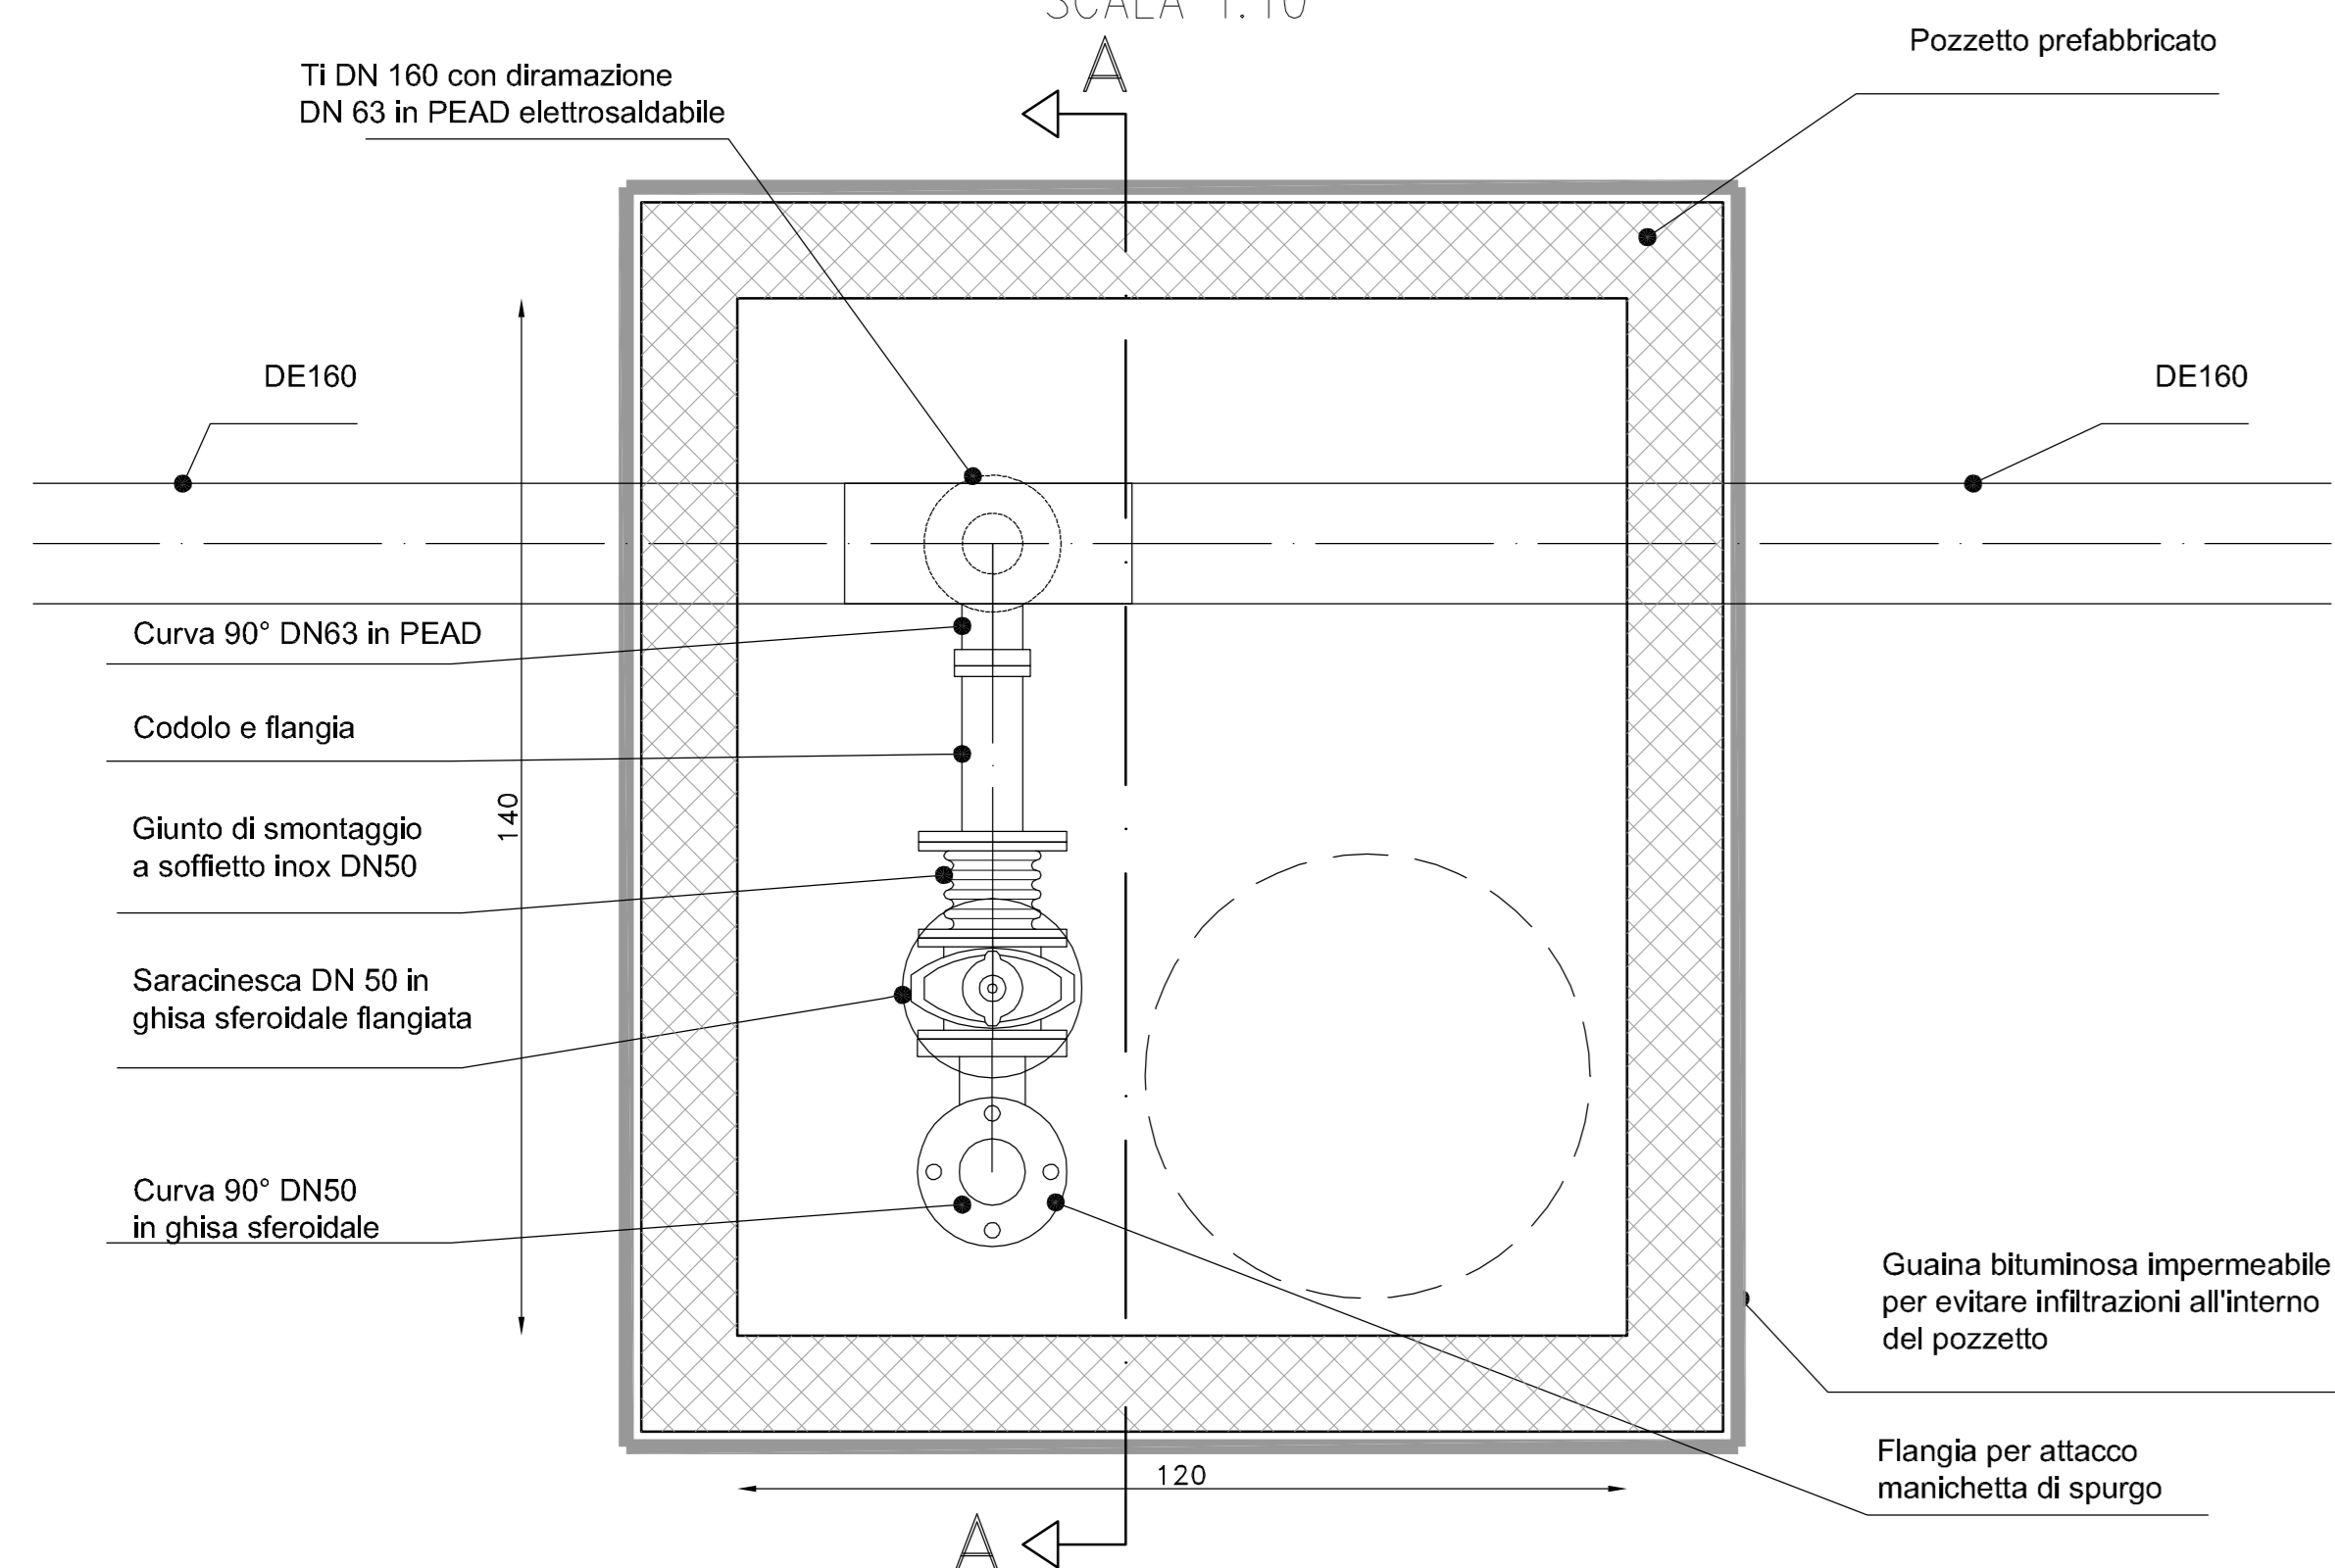


DETTAGLIO 1  
MURATURA PERIMETRALE ISOLANTE  
SCALA 1:10

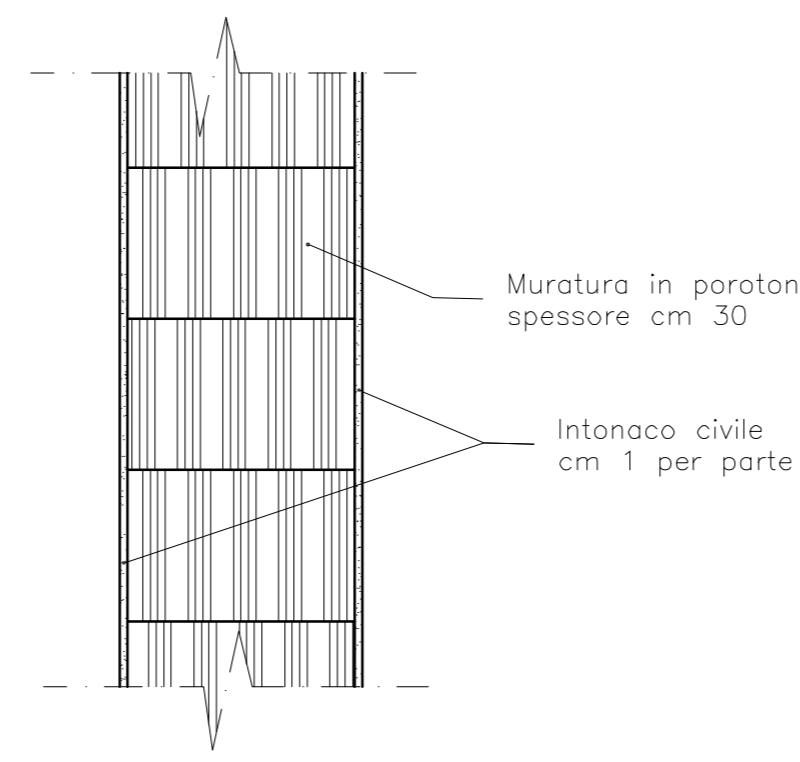


RECINZIONE PERIMETRALE  
SCALA 1:20

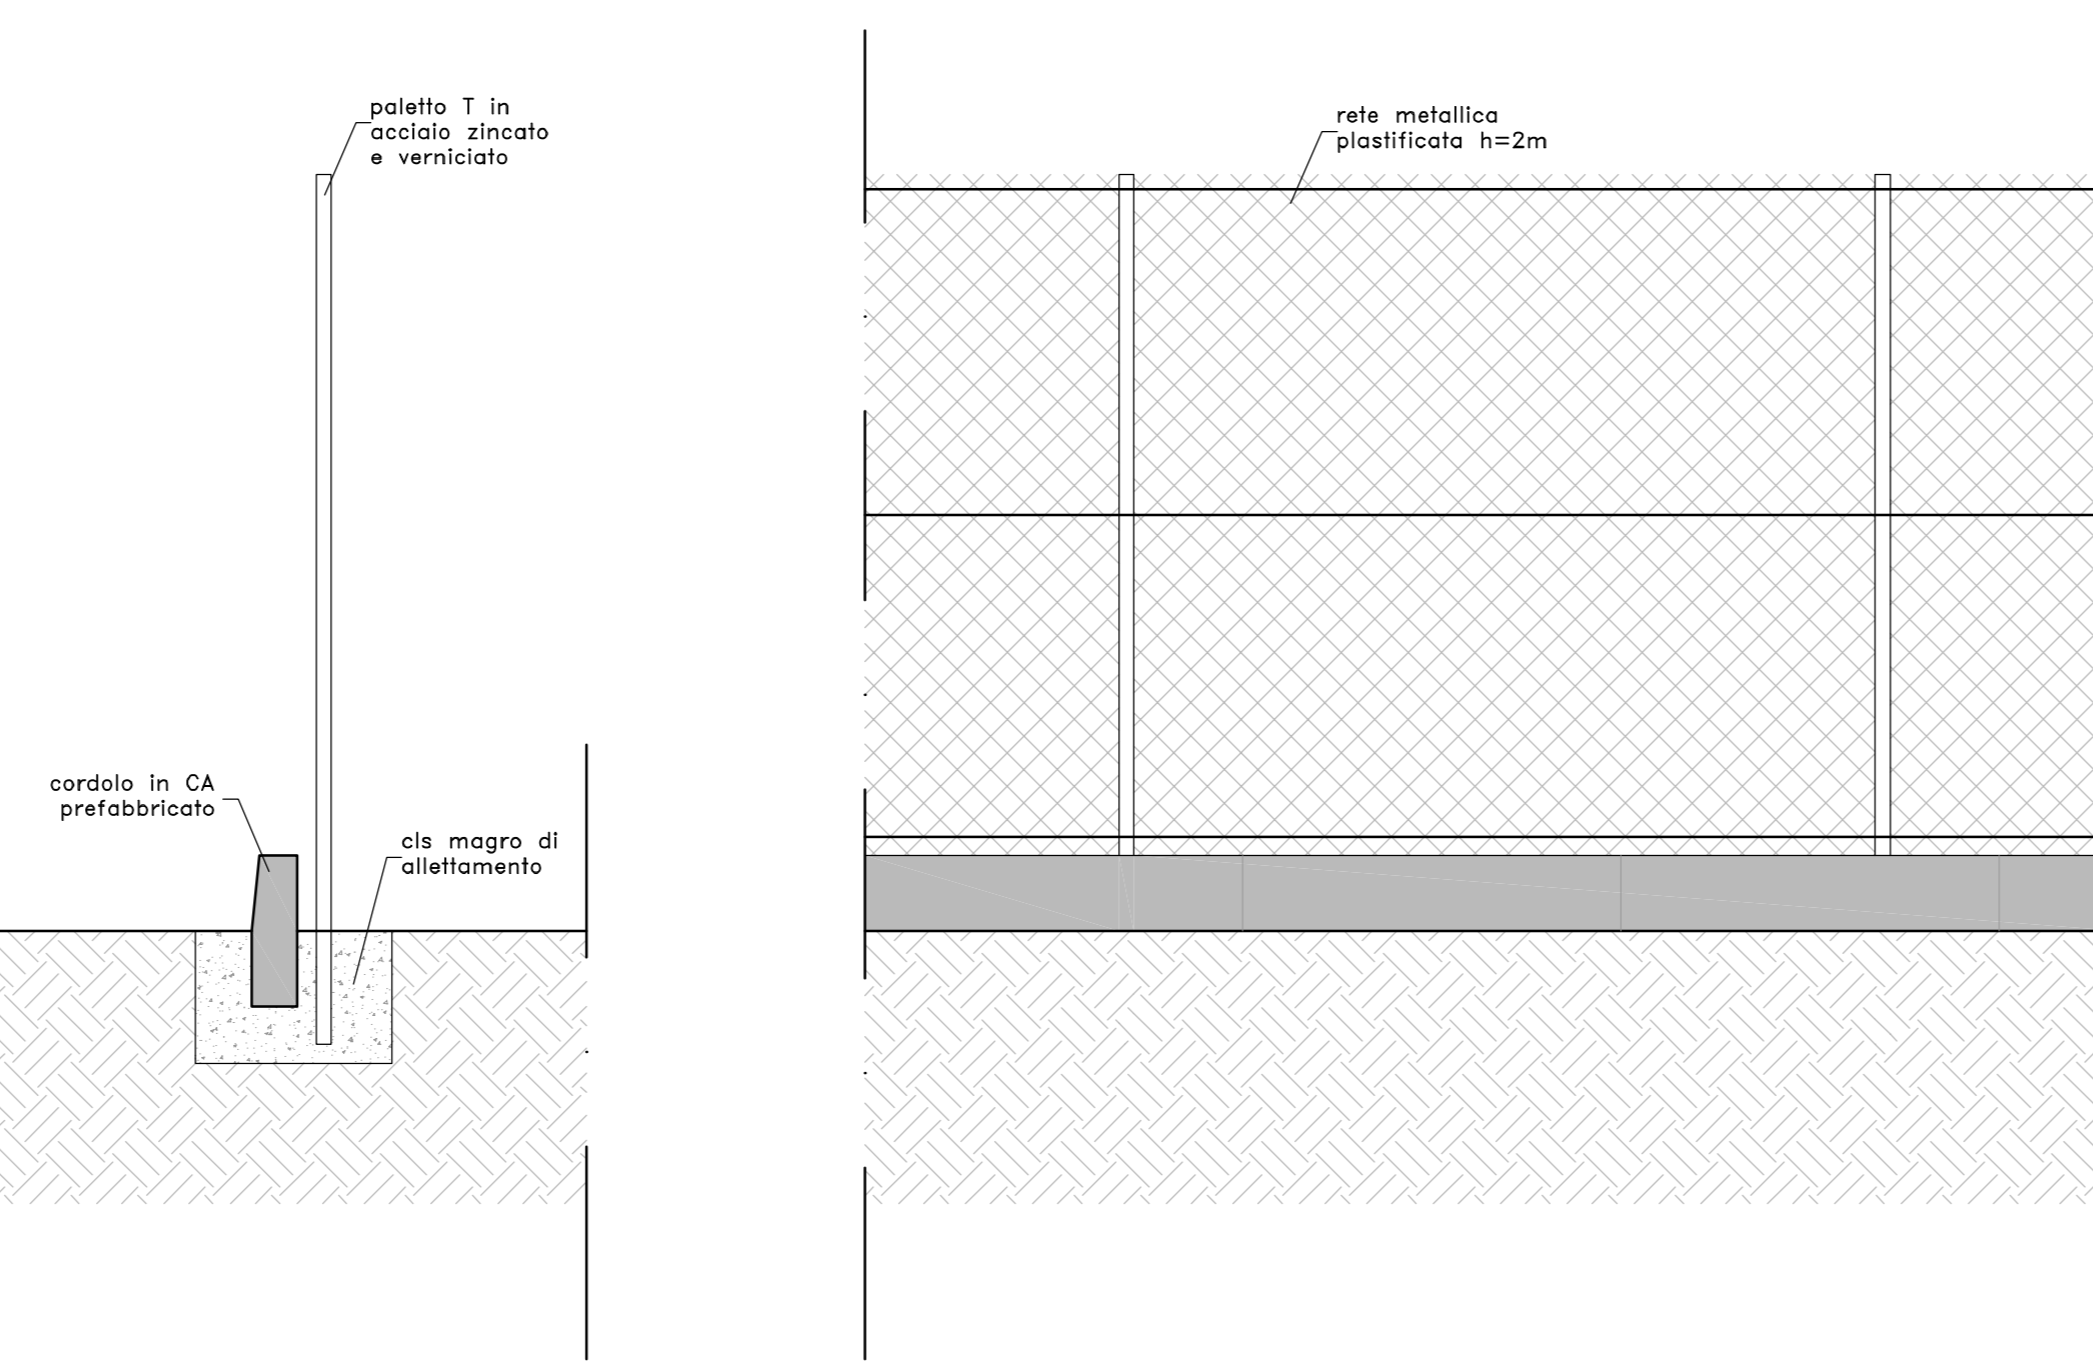


ACCESSO CARRAIO  
SCALA 1:20

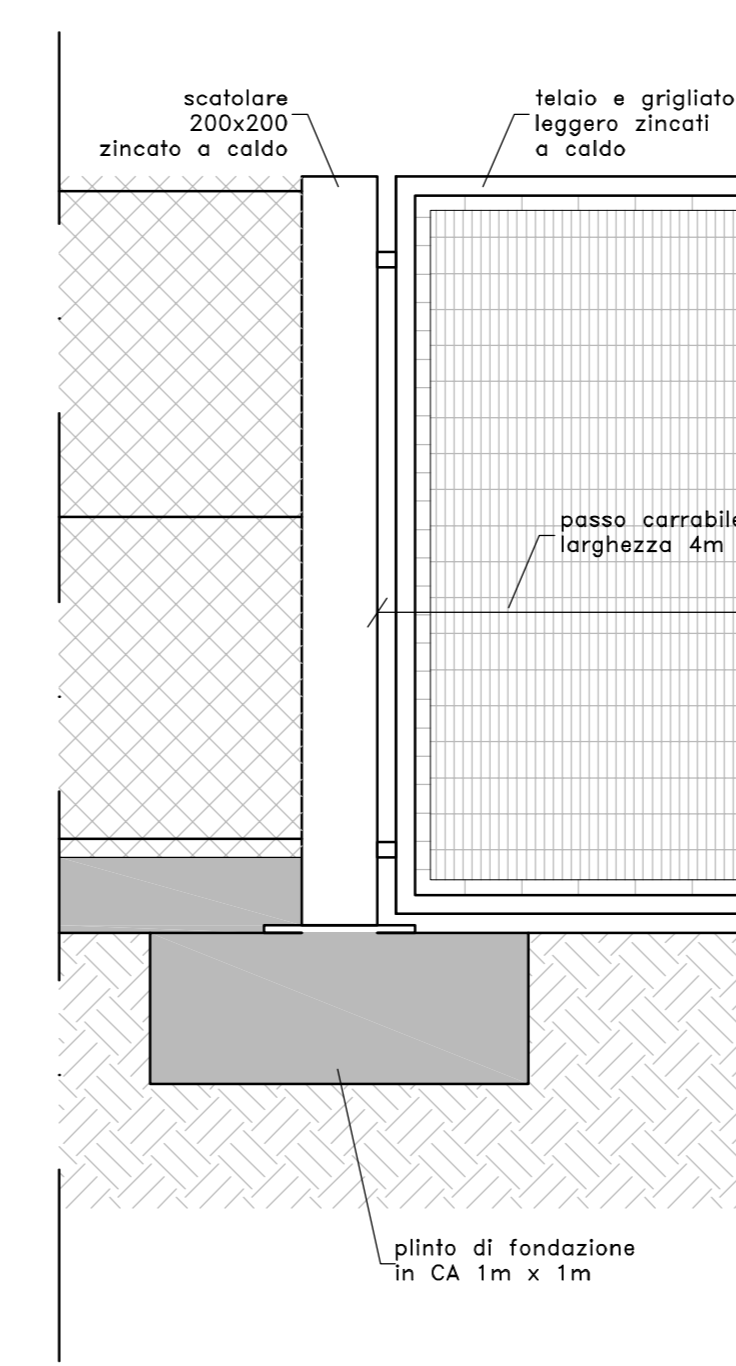

SEZIONE TIPO ACQUEDOTTO  
TUBAZIONE DN160 PE100  
scala 1:10

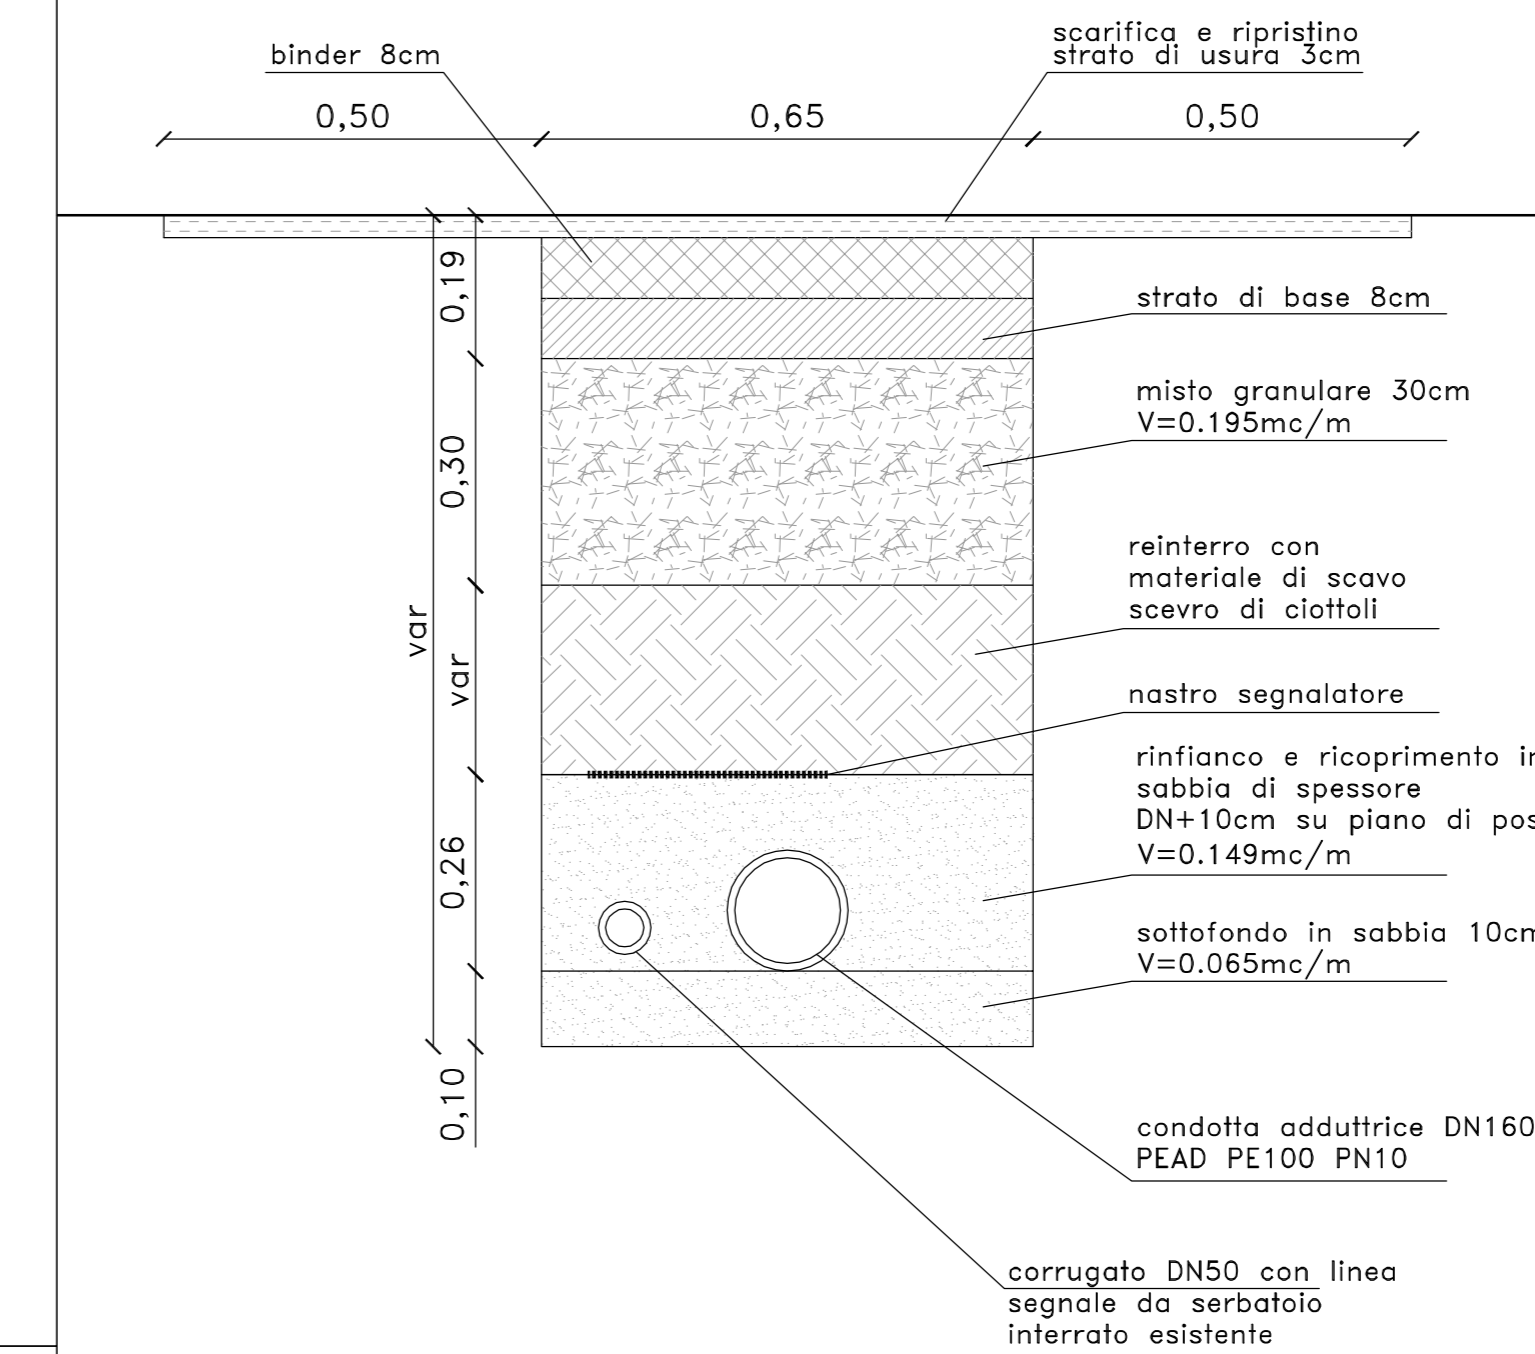


DETTAGLIO 6 - INGRESSO AL SERBATOIO ESISTENTE  
SEZIONE A-A  
SCALA 1:10

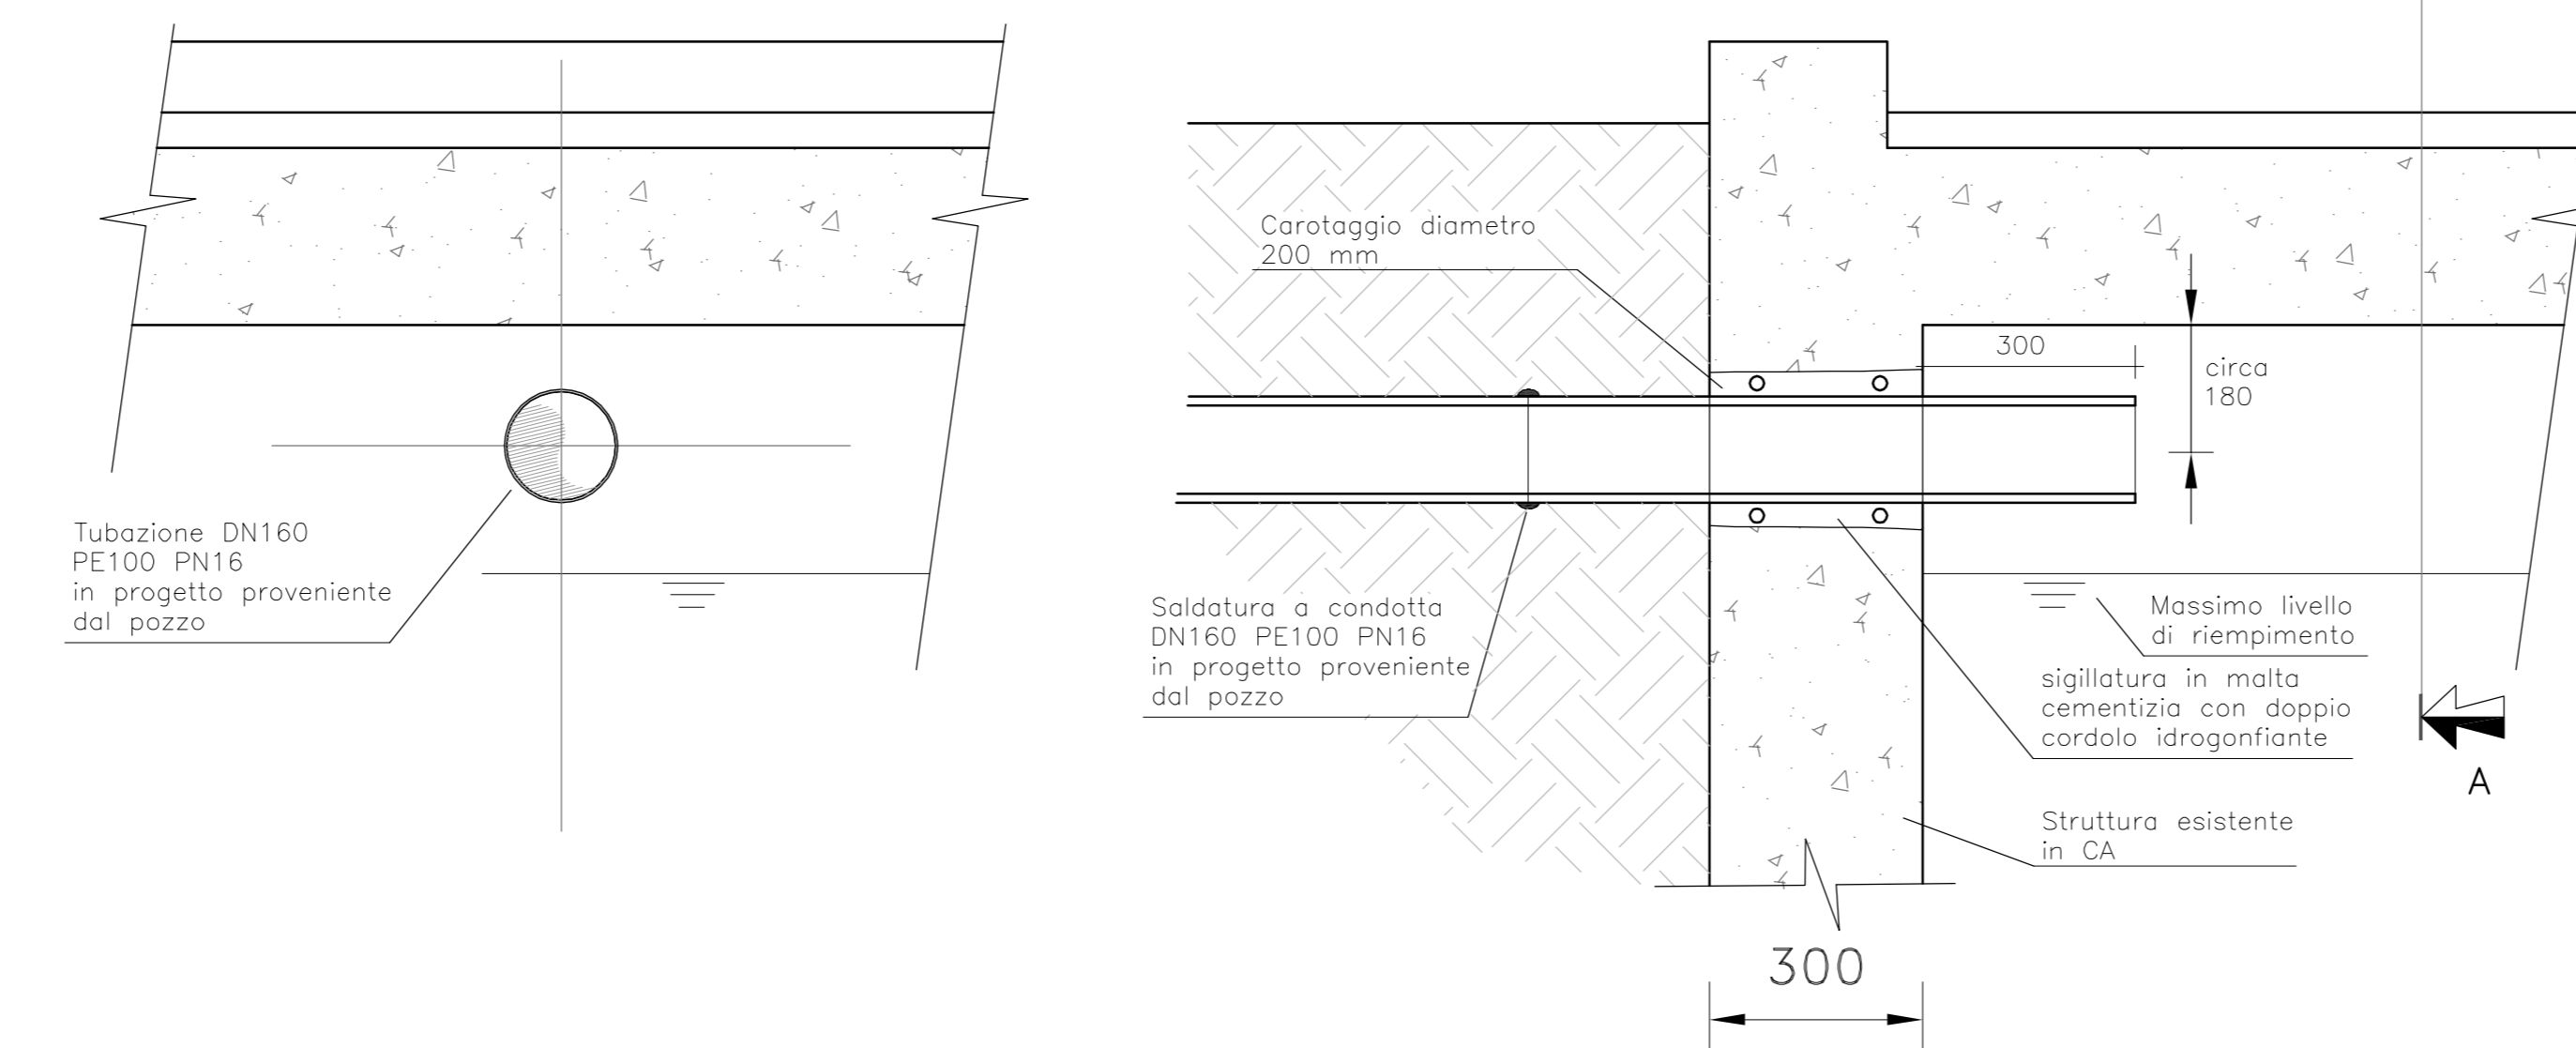

DETTAGLIO 5  
PILASTRI IN BLOCCHI PORTANTI  
SCALA 1:10

armatura da inserire negli appositi fori dei blocchi in cls 4xø14 intasata di cls tipo C/30

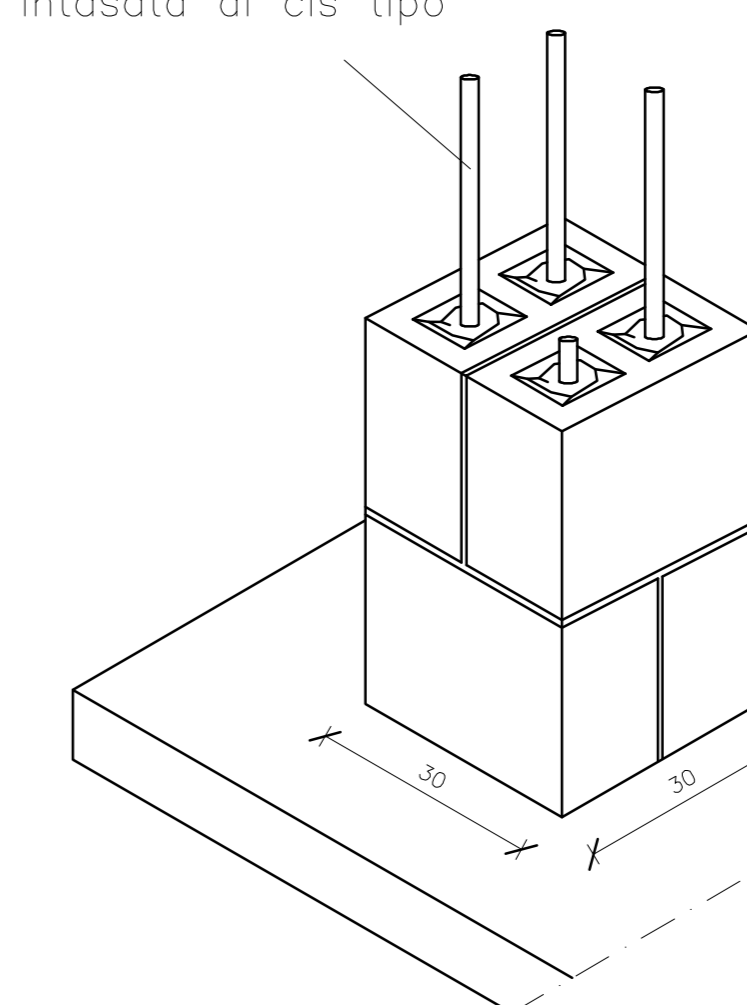

**PROGETTAZIONE**  
STUDIO D'INGEGNERIA ASSOCIATO  
Dott. Ing. Renzo ISOLA  
Dott. Ing. Riccardo ISOLA  
Dott. Ing. Paolo BOASSO  
C.so Prestinari n° 86  
VERCELLI  
  
Dott. Ing. Mario OLMO  
Via F. Borgogna n° 2  
VERCELLI  
  
STUDIO DI GEOLOGIA  
Dott. Anna Maria FERRARI  
Via Azario n° 3  
NOVARA

**at-na** AZIENDA TERRITORIALE ENERGIA AMBIENTE VERCELLI - S.P.A.  
tutto il benessere che serve.

Corso Palestro n° 126 - Vercelli

PROGETTO ESECUTIVO

COMUNE DI SALUGGIA

REALIZZAZIONE NUOVO POZZO IN FRAZIONE S.ANTONINO E COLLEGAMENTO ALLA RETE ACQUEDOTTISTICA ESISTENTE

Data: Giugno 2010 Rif. archivio: 004.08

Scale: varie TAV. n° ID.06.003

N° AGGIORNAMENTI DATA

CONTENUTO DEGLI ELABORATI  
PARTICOLARI E SEZIONI TIPOLOGICHE

Vs. Rif. arch.:

Riproduzione o consegna a terzi solo dietro specifica autorizzazione

Ente destinatario:

-

Il Responsabile  
Dott. Ing. Riccardo ISOLA  
Dott. Ing. Mario OLMO  
Dott. Geol. Anna Maria FERRARI

Il Valente  
Dott. Geol. Anna Maria FERRARI

\* Riservato all'Amministrazione