PIANTA COPERTURA EDIFICIO DI CONTROLLO–CARPENTERIE

SCALA 1:25

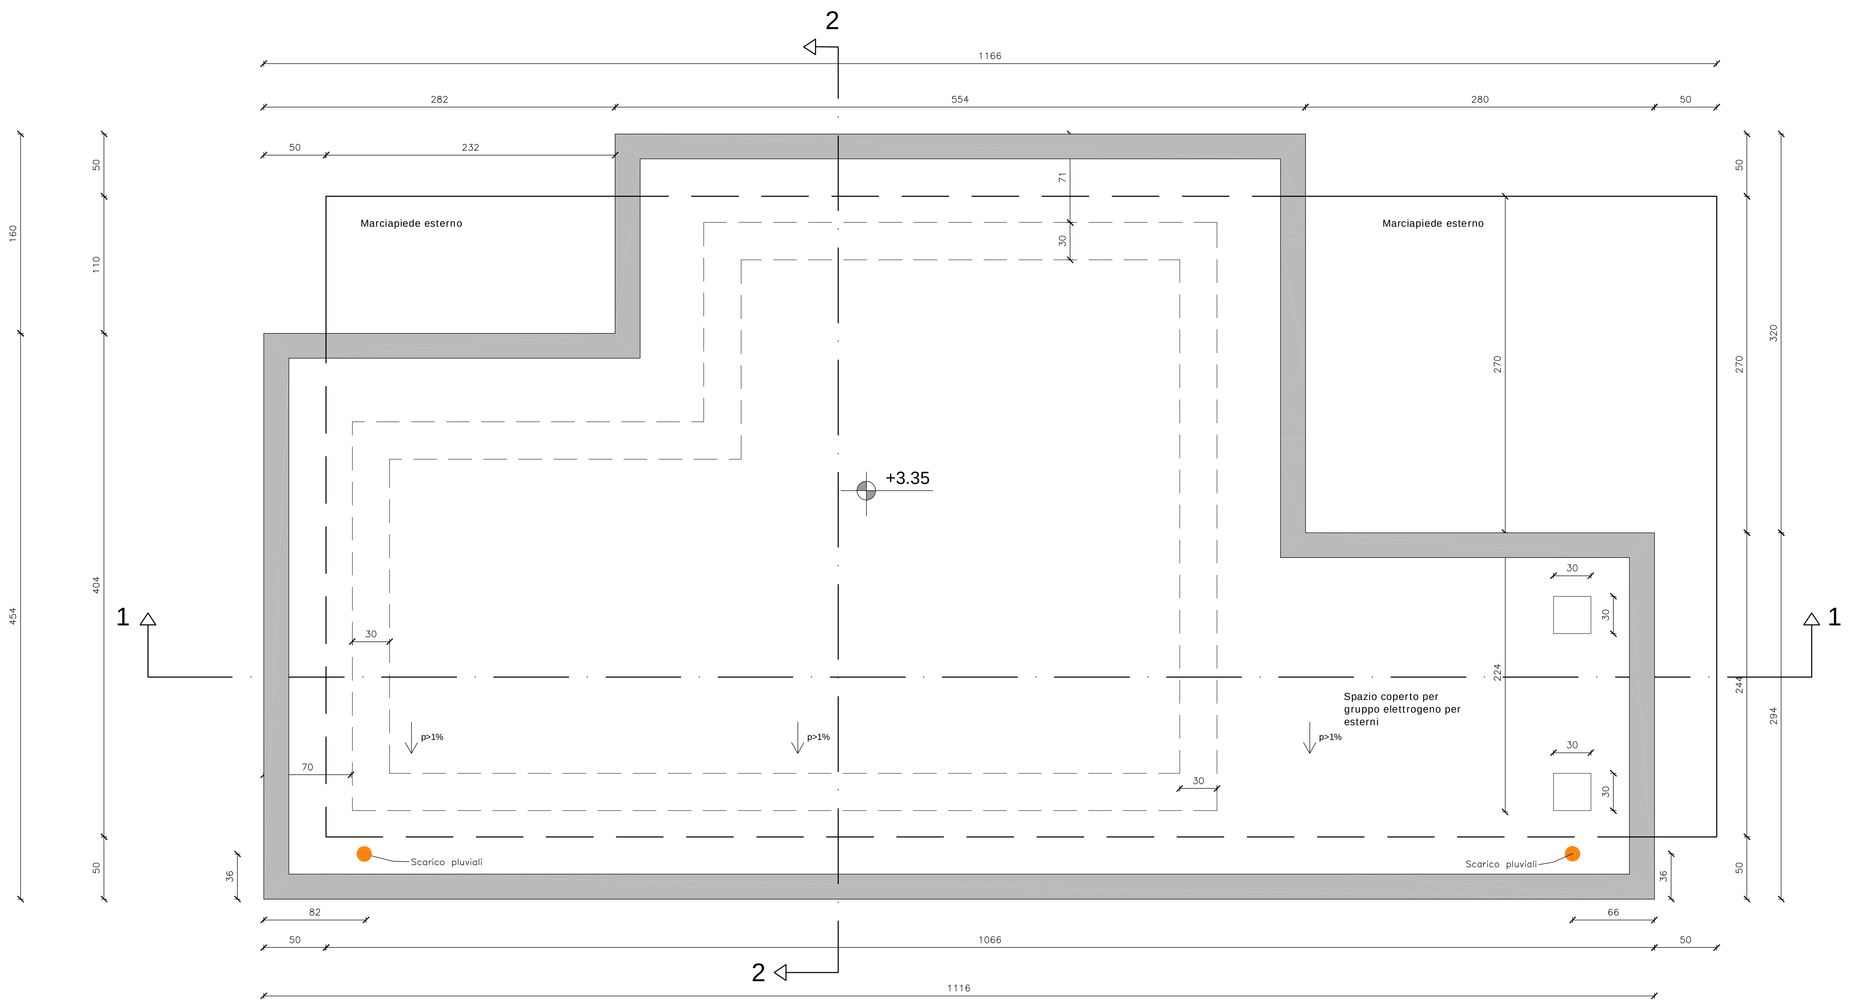

SEZIONE 1–1

SCALA 1:25

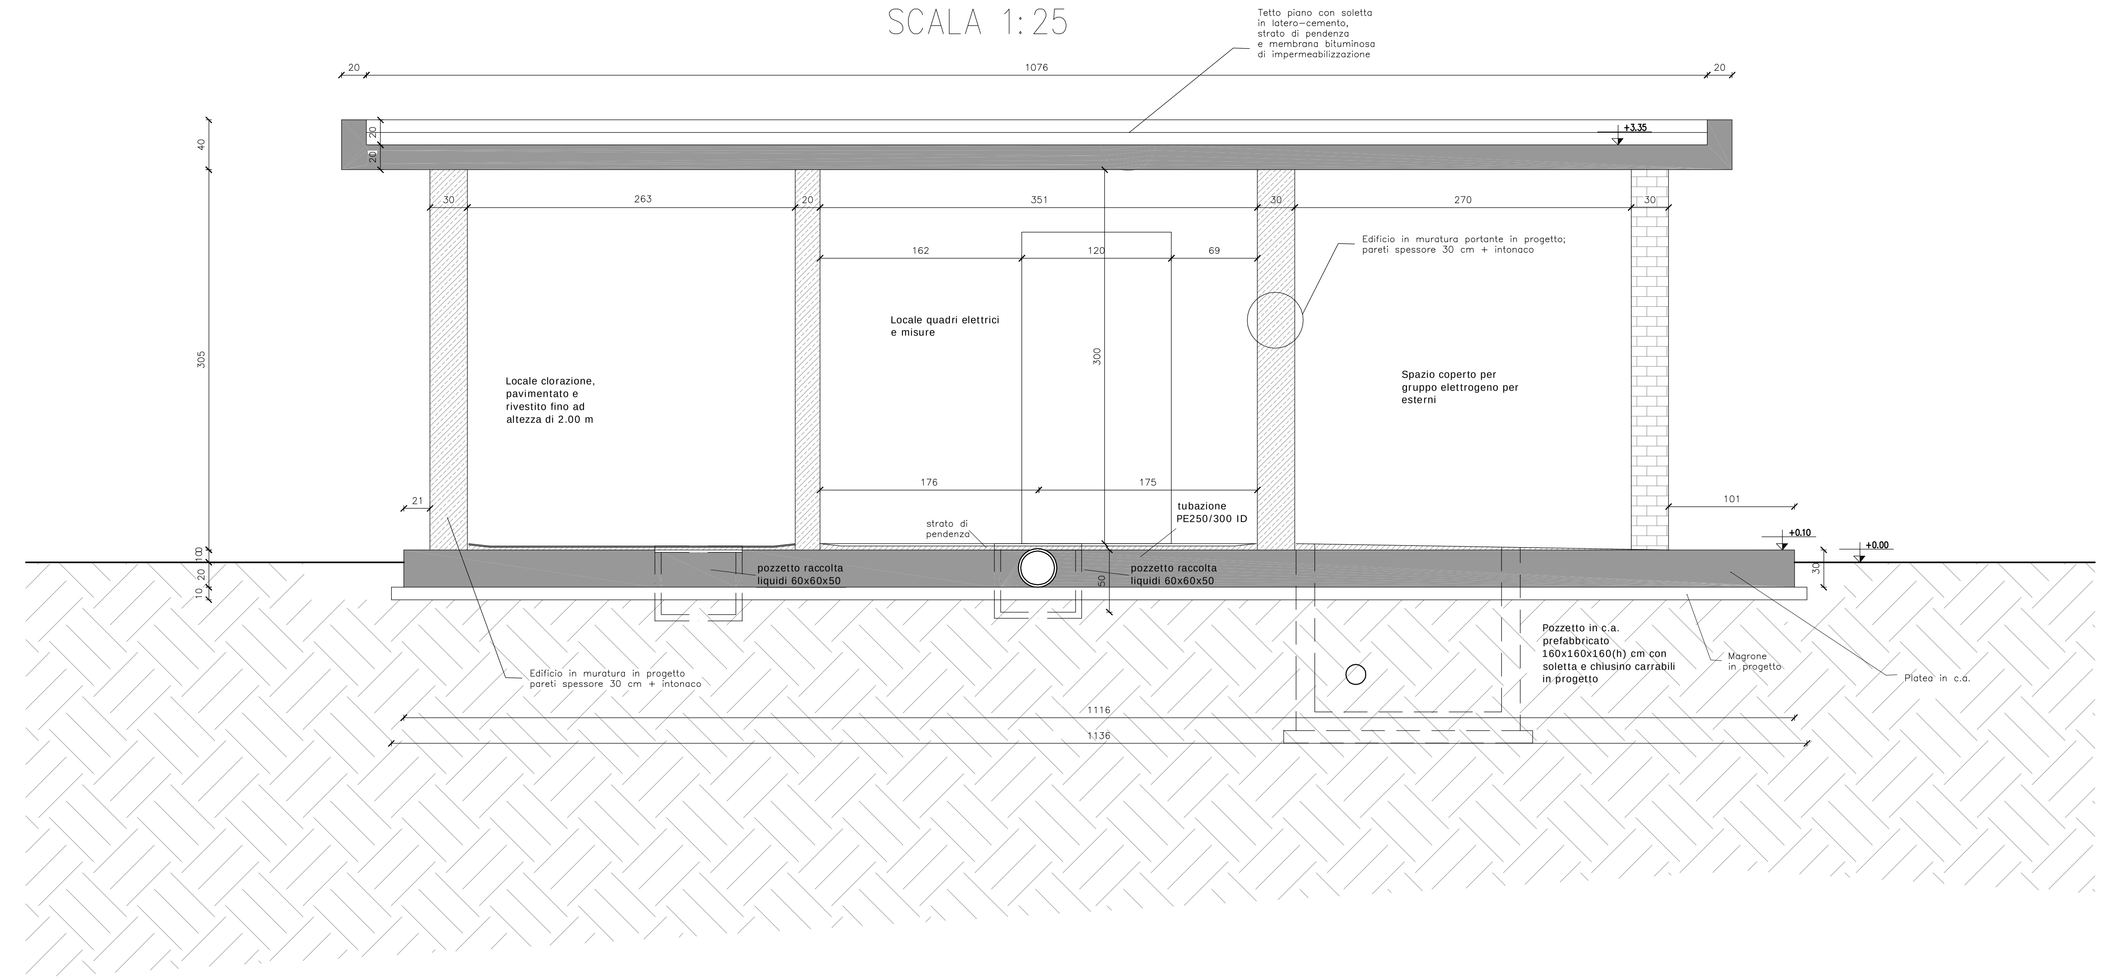

PIANTA PLATEA EDIFICIO DI CONTROLLO–CARPENTERIE

SCALA 1:25

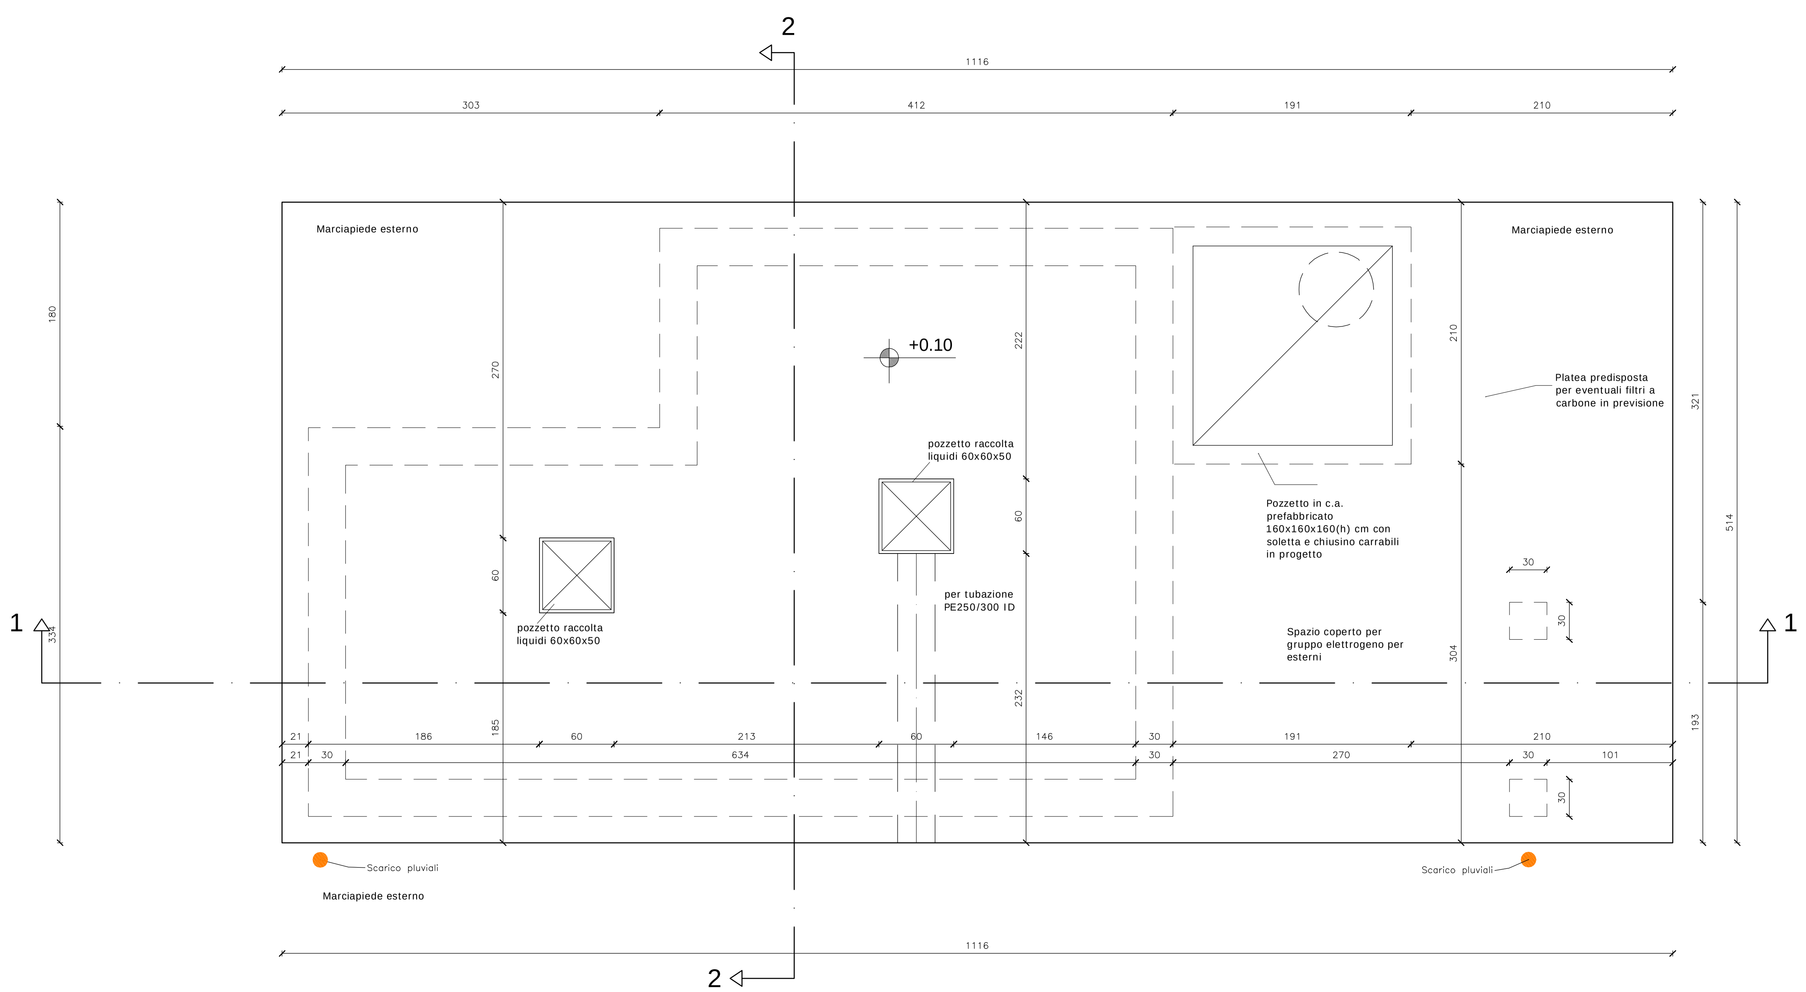

SEZIONE 2–2

SCALA 1:25

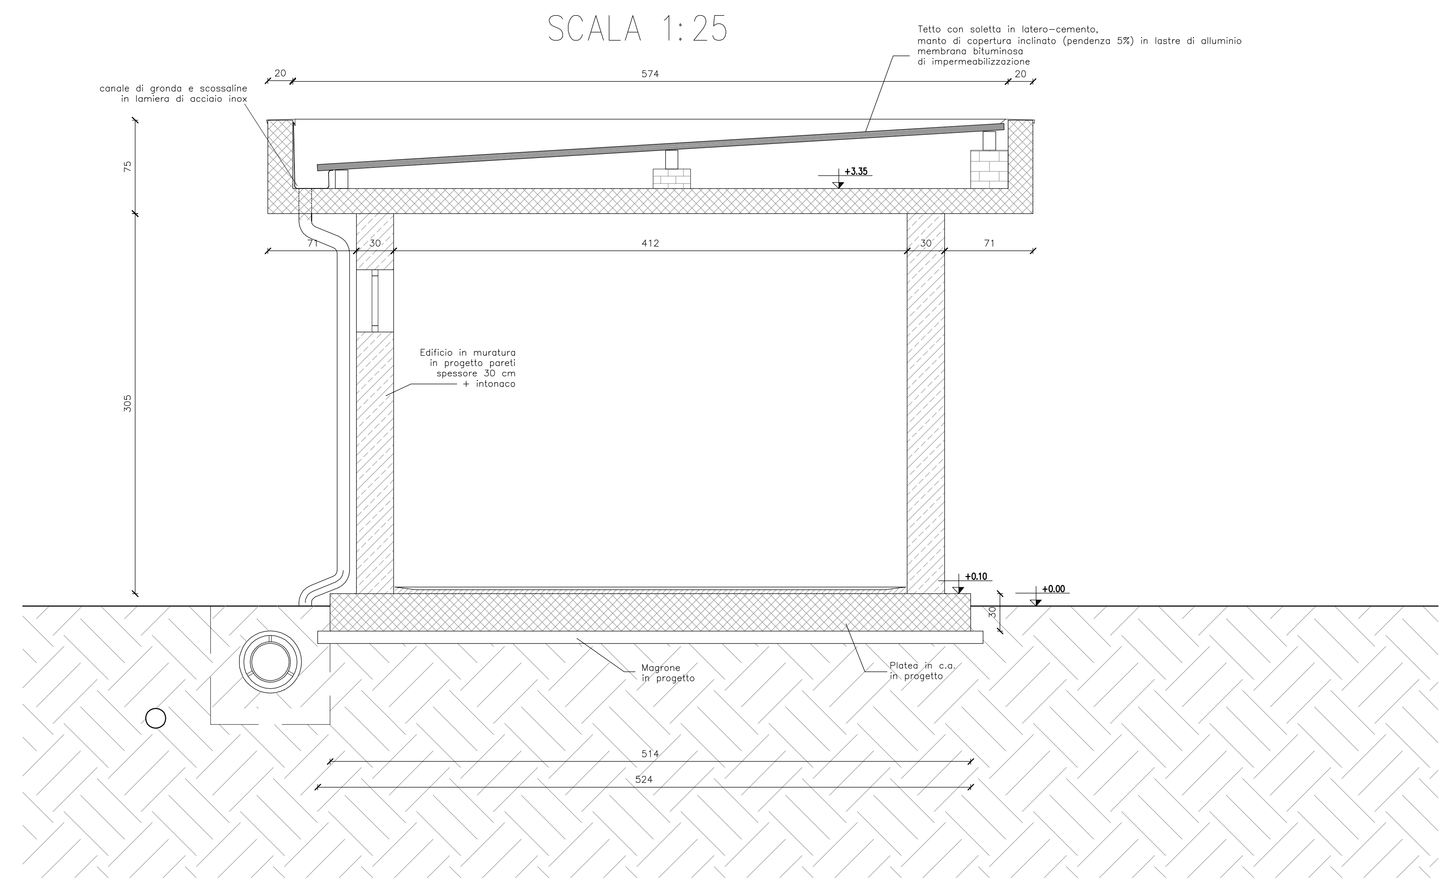

PROGETTAZIONE

STUDIO D' INGEGNERIA ASSOCIATO
Dott. Ing. Renzo ISOLA
Dott. Ing. Riccardo ISOLA
Dott. Ing. Paolo BOASSO
C.so Prestinari n° 86

VERCELLI

Dott. Ing. Mario OLMO
Via F. Borgogna n° 2

VERCELLI

STUDIO DI GEOLOGIA
Dott. Anna Maria FERRARI
Via Azario n° 3

NOVARA

Vs. Rif. arch.:

Riproduzione o consegna a terzi solo dietro specifica autorizzazione

Ente destinatario:

–

AZIENDA TERRITORIALE ENERGIA AMBIENTE VERCELLI - S.P.A.

Corso Palestro n° 126 – Vercelli

PROGETTO ESECUTIVO

oggetto

COMUNE DI SALUGGIA

REALIZZAZIONE NUOVO POZZO IN FRAZIONE S.ANTONINO E COLLEGAMENTO ALLA RETE ACQUEDOTTISTICA ESISTENTE

Data: Giugno 2010	Rif. archivio: 004.08
Scala 1:25	TAV. n° ST.07.001

N°	AGGIORNAMENTI	DATA

Contenuto degli Elaborati

EDIFICIO DI CONTROLLO –CARPENTERIE

Il Responsabile
Dott. Ing. Riccardo ISOLA
Dott. Ing. Mario OLMO
Dott. Geol. Anna Maria FERRARI

Visto

* Riservato all'Amministrazione