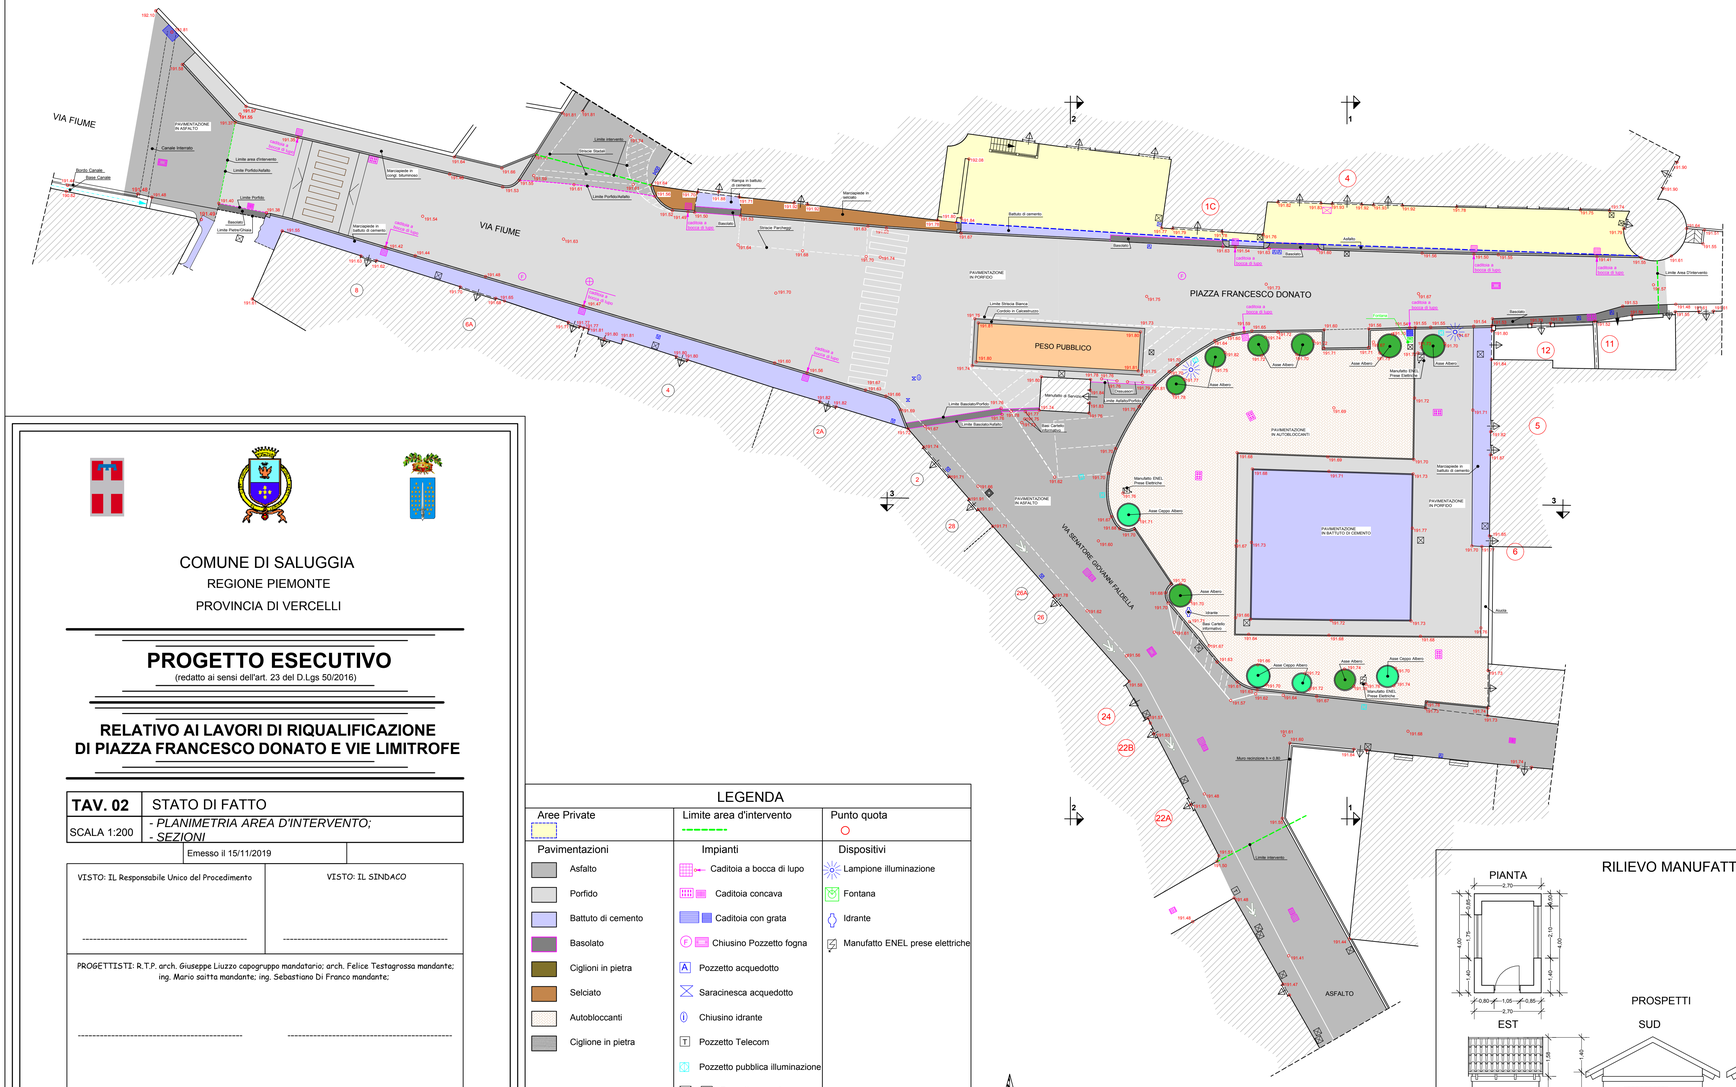

SEZIONE 1

Q.Rif=190.00m																									
Quote Stato di Fatto	191.83	191.70 / 191.60	191.70	191.58	191.71	191.69	191.70	191.70	191.72	191.68	191.71	191.70 / 191.64	191.64												
Dist. Parziali		2.00	0.10	3.10	3.23	1.49	0.21	4.70	4.00	1.16	12.00	1.20	2.73	1.73	0.22	0.22	3.95								

pavimentazione in autobloccanti
porfido
battuto di cemento
porfido

SEZIONE 2

Q.Rif=190.00m																									
Quote Stato di Fatto	192.24			191.65 / 191.63		191.72	191.72 / 191.60		191.70 / 191.69	191.63 / 191.61		191.60		191.54		191.63	191.67								
Dist. Parziali		7.23			4.57		2.30	3.14	0.22 / 0.22	2.12	6.90		4.44		3.17		1.83								

2.80 peso

SEZIONE 3

Q.Rif=190.00m																									
Quote Stato di Fatto	191.77	191.73	191.72	191.75					191.70	191.68	191.65					191.70 / 191.68	191.61		191.58		191.65	191.70			
Dist. Parziali		1.43	2.26	2.54				12.98		1.26	3.32			6.97	0.10	2.84		3.72		2.95		1.64			

COMUNE DI SALUGGIA

REGIONE PIEMONTE

PROVINCIA DI VERCELLI

PROGETTO ESECUTIVO

(redatto ai sensi dell'art. 23 del D.Lgs 50/2016)

RELATIVO AI LAVORI DI RIQUALIFICAZIONE DI PIAZZA FRANCESCO DONATO E VIE LIMITROFE

TAV. 02	STATO DI FATTO
SCALA 1:200	*- PLANIMETRIA AREA D'INTERVENTO;* *- SEZIONI*

Emesso il 15/11/2019

VISTO: IL Responsabile Unico del Procedimento	VISTO: IL SINDACO
----------	----------

PROGETTISTI: R.T.P. arch. Giuseppe Liuzzo capogruppo mandatario; arch. Felice Testagrossa mandante; ing. Mario sartta mandante; ing. Sebastiano Di Franco mandante;

---------- ----------

---------- ----------

LEGENDA

Aree Private	Limite area d'intervento	Punto quota

Pavimentazioni	Impianti	Dispositivi
Asfalto	Caditoia a bocca di lupo	Lampione illuminazione
Porfido	Caditoia concava	Fontana
Battuto di cemento	Caditoia con grata	Idrante
Basolato	Chiusino Pozzetto fogna	Manufatto ENEL prese elettriche
Ciglioni in pietra	Pozzetto acquedotto	
Selciato	Saracinesca acquedotto	
Autobloccanti	Chiusino idrante	
Ciglione in pietra	Pozzetto Telecom	
	Pozzetto pubblica illuminazione	
	Pozzetto generico	

RILIEVO MANUFATTO PESA

Scala 1:100

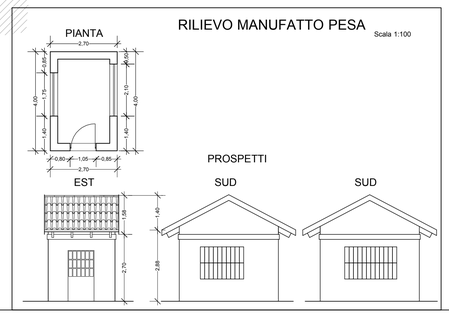

Elaborato prodotto su base del rilievo topografico commissionato dal Comune di SALUGGIA e redatto dallo studio tecnico geom. Piercarlo Roasio