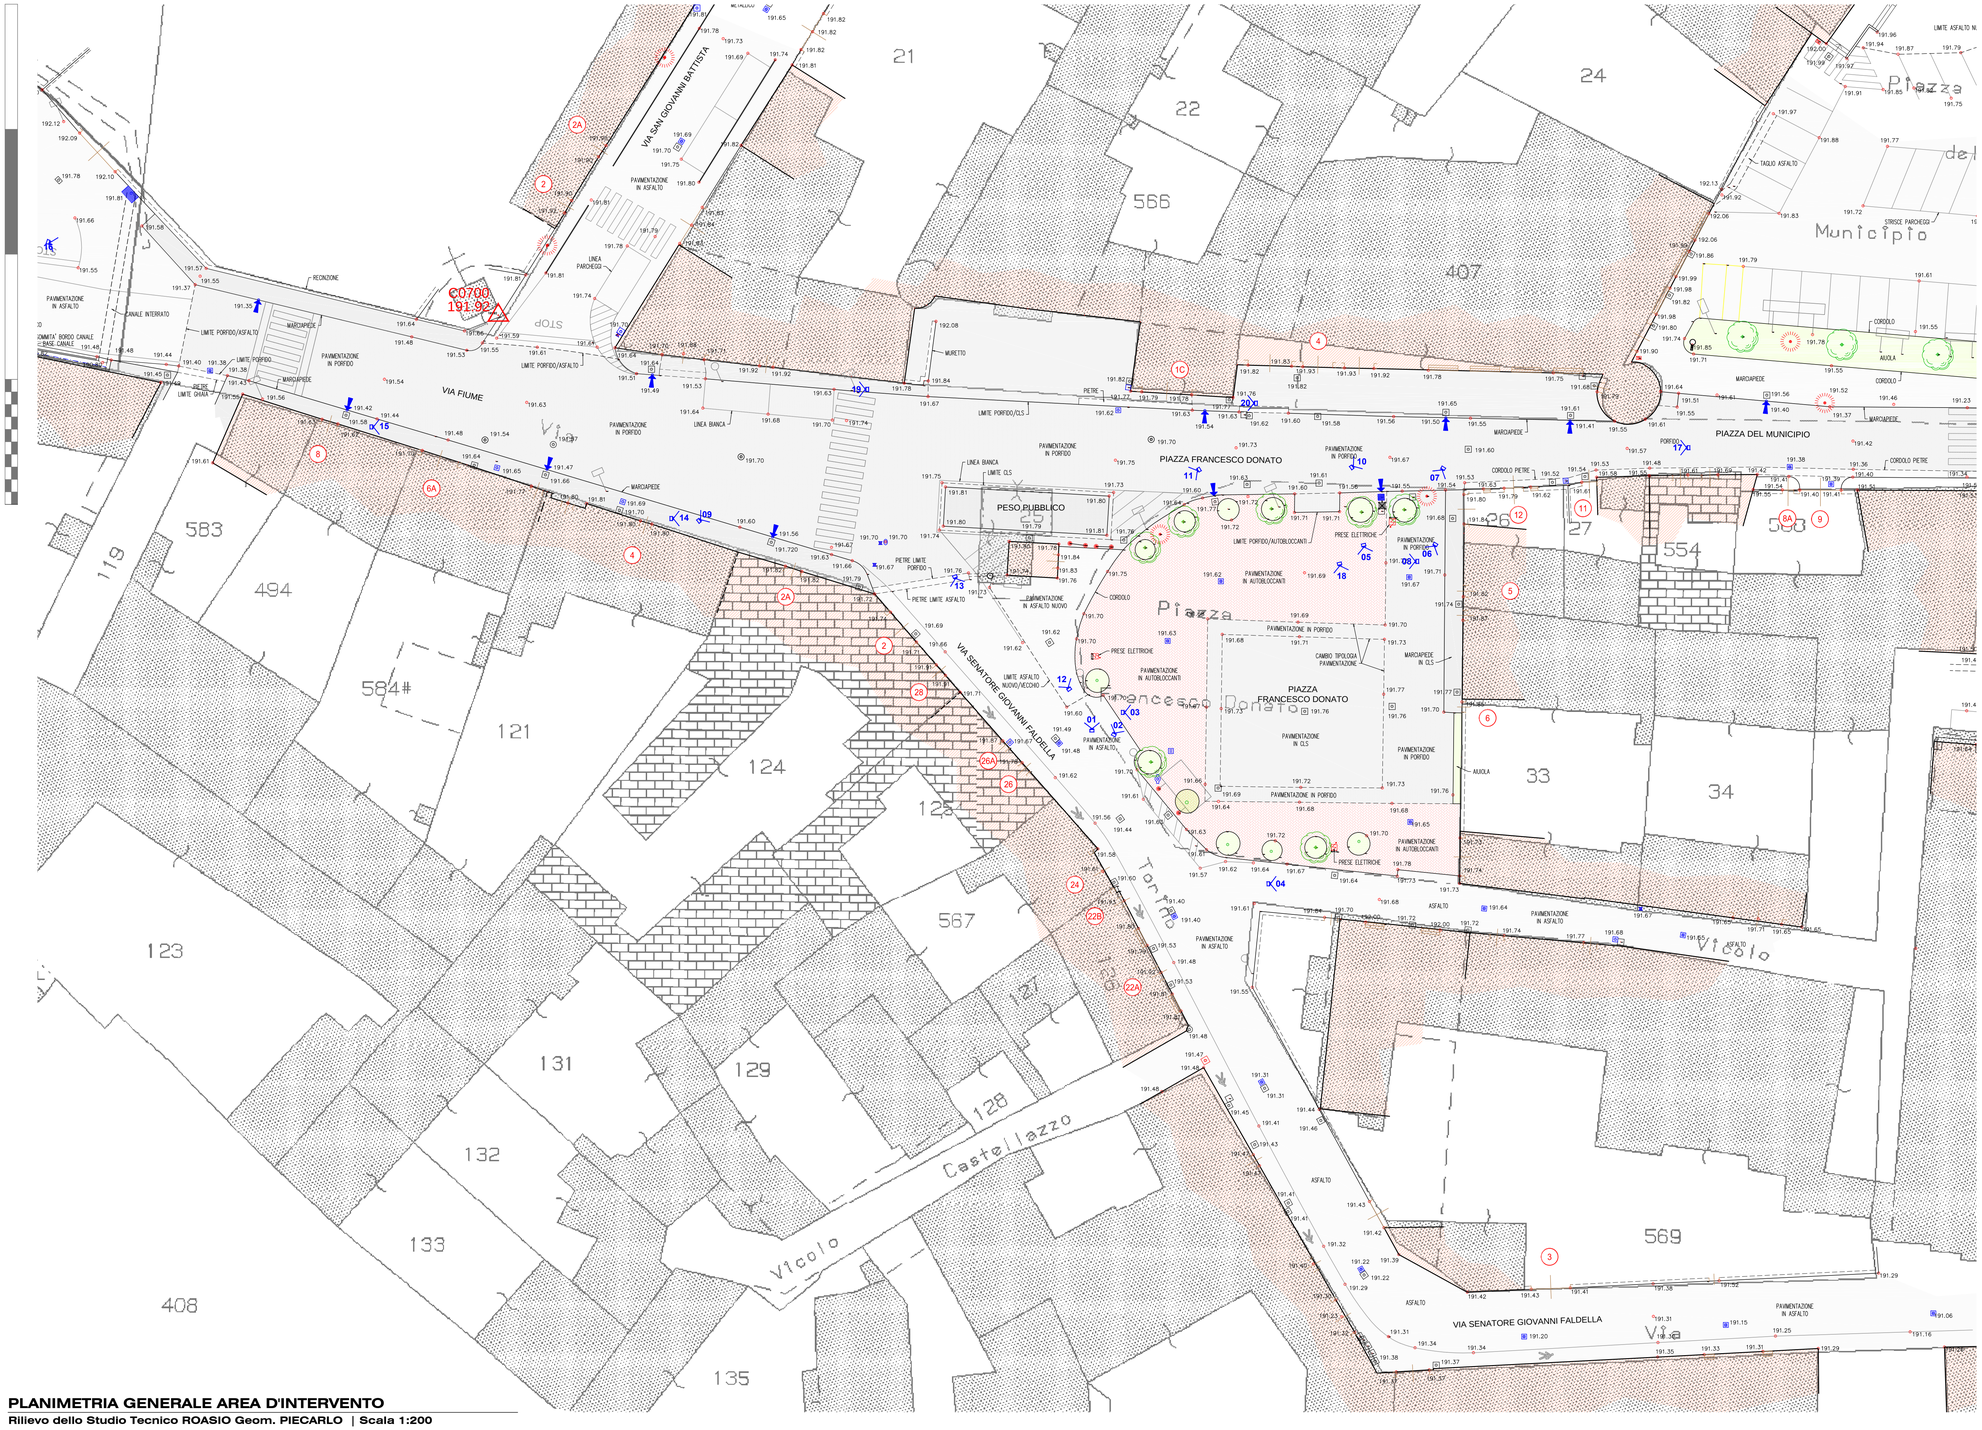

PLANIMETRIA GENERALE AREA D'INTERVENTO

Rilievo dello Studio Tecnico ROASIO Geom. PIECARLO | Scala 1:200

Rilievo topografico commissionato dal Comune di Saluggia per rifacimento della rete idrica e della pavimentazione stradale in porfido e asfalto redatto dallo Studio Tecnico ROASIO Geom. PIECARLO
Aggiornamento del 24/09/2018 - Elaborato n. 1.1 | Scala 1:200
[con integrazione AZA del 05/11/2018]

SISTEMI DI COORDINATE

PLANIMETRIA:
UTM32/WGS84(RDN ETRF 2000)
Modulo deformazione totale (*)= 0.99964
ALTIMETRIA:
QUOTE SUL LIVELLO DEL MARE (Italgeo 2005)

(*) Modulo def totale = coef di deformazione cartografico UTM x coef di riduzione all' ellissoide di riferimento.
1 mt reale in loco = 0.999644 unita' disegno in CAD
1 unita' disegno = 1.0003561 mt reali

LEGENDA
Rilievo fotografico del 05/11/2018.

Individuazione dei punti di ripresa della documentazione fotografica allegata al progetto (elaborato R06) alla quale si rimanda.

00 Punto di ripresa con identificativo foto di cui a Elaborato R06

LEGENDA

102.24 PUNTO RILEVATO IN LOCO con quota slm
RIGA BIANCA PER STRADE PRINCIPALI
O BORDO STRADA PER LE SECONDARIE
BORDO ASFALTO PER LE STRADE PRINCIPALI
O ELEMENTI SECONDARI/NASCOSTI IN ALTRI CASI
MURETTI DI RECINZIONE
MURI DI SOSTEGNO
SOMMITA' SCARPA
BASE SCARPA
FOSSI O CORSI D' ACQUA IN GENERALE
FABBRICATO RILEVATO
ALBERO
LAMPIONE
CADITOIA SOTTO MARCIAPIEDE
CHIUSINO GENERICO
CHIUSINO FOGNATURA
GRIGLIA
CHIUSINO ACQUEDOTTO
SARACINESCA ACQUEDOTTO
CHIUSINO GAS
SARACINESCA GAS
CHIUSINO ENEL
CHIUSINO TELECOM
TUBO GAS
CADITOIA
ERIVANTE
PALO ENEL
PALO TELECOM
PALO GENERICO
NUMERO CIVICO
CASSETTA DISTRIBUZIONE ENEL
CASSETTA DISTRIBUZIONE GAS
CASSETTA DISTRIBUZIONE TELECOM
SEGNALETICA VERTICALE

(*) I SIMBOLI DI LAMPIONE, ALBERO O ALTRO LUNGO LA LINEA DI ASSE HANNO VALORE UNICAMENTE SIMBOLICO E NON INDIVIDUANO LA REALE POSIZIONE DEI SINGOLI ELEMENTI

NB LE QUOTE SONO SEMPRE RIFERITE ALLA BASE DEGLI ELEMENTI SE NON DIVERSAMENTE SPECIFICATO

MAPPA CATASTALE AGGIORNATA AL 12-12-2013 OTTENUTA DA PORTALE 'SISTER DELL' AGE' UFFICIO TERRITORIO. OGNI SINGOLO FOGLIO E' STATO PRIMA ADATTATO ALL' OMOLOGO FOGLIO DI IMPIANTO (OPPORTUNAMENTE CALIBRATO) CON ROTOTRASLAZIONE CONFORME DI HELMERT E SUCCESSIVAMENTE GEOREFERENZIATO DIRETTAMENTE AD UN CONGRUO NUMERO DI PUNTI RILEVATI, CON PROCEDURA DI CORRELAZIONE A "FOGLIO DI COMMA" - TRASFORMAZIONE POLINOMIALE DI 4 GRADO

REGIONE PIEMONTE

COMUNE DI SALUGGIA
REGIONE PIEMONTE
PROVINCIA DI VERCELLI

STUDIO DI FATTIBILITA' TECNICO-ECONOMICA
RELATIVO AI LAVORI DI RIQUALIFICAZIONE DI PIAZZA FRANCESCO DONATO E VIE LIMITROFE ADIACENTI

(ai sensi del Decreto Legislativo 18 aprile 2016, n.50 - art. 23)

TAVOLA 02
STATO DI FATTO

Elaborato:

Planimetria dell'area di intervento

Emesso il: 26/11/2018	Scala: 1:200
Aggiornamento: ---	Flle archivio: TAV 02
Approvazione: D.G.C. n° data: / /	

IL SINDACO ..... IL SEGRETARIO COMUNALE .....

IL R.U.P. .....

Progettista:

AZA STUDIO ANDREA ZAVATTARO ARCHITETTO
Arch. Andrea Zavattaro
Frz. Mandria 1/c -1/d - 10034 Chivasso (TO)
tel. 011.91.95.650 fax: 011.83.131.126
e.mail: a.zavattaro@awn.it http://www.zavattaro.it

A norma di legge il presente disegno non potrà essere riprodotto ne consegnato a terzi ne utilizzato per scopi diversi da quello di destinazione senza l'autorizzazione scritta di questo studio tecnico che ne detiene la proprietà.