PROVINCIA DI VERCELLI

COMUNE DI SALUGGIA

COMMITTENTE

COMUNE DI SALUGGIA
AREA TECNICA LL.PP.M.S - TECNICO MANUTENZIONI ORDINARIE E GESTIONE AREE VERDI - AMBIENTE (OPERE PUBBLICHE) - ORGANIZZAZIONE SERVIZI PUBBLICI DI INTERESSE GENERALE

PROGETTO

PROGETTO DEFINITIVO RELATIVO AI LAVORI DI RIQUALIFICAZIONE DI VIA ROMA

APPROVAZIONE STUDIO DI FATTIBILITA' TECNICO ECONOMICA con DELIBERA DI GIUNTA COMUNALE n° 95 in data 6.12.2018

TITOLO

PLANIMETRIA DI PROGETTO
SEZIONI STRADALI

PROGETTISTA

ARCH. DIEGO CENA

Documento informatico sottoscritto con firma digitale ai sensi del D.Lgs. n. 82/2005 e ss.mm.ii.

Il SINDACO
Geom. Firmino Barberis

IL RESPONSABILE UNICO DI PROCEDIMENTO
TECNICO LAVORI PUBBLICI MANUTENZIONE AMBIENTE
Geom. Ombretta Perolio

TAVOLA 3a

SCALA 1:100

DATA 7 MARZO 2019

AGGIORNAMENTI

STUDIO 2C
ARCHITETTO CENA Diego
PROGETTAZIONE & URBANISTICA

STUDIO 2C Arch. DIEGO CENA - ITALY - 10147 - TORINO - VIA ANTONIO STOPPANI 2C
CONTATTI: CELL. +393480561046 TEL. +39 011 2919368 FAX +39 011 2919368 - E-Mail: studio2c.cena@gmail.com - PEC: diegocena@architettotorinopec.it - P.IVA 07920710014
STUDIO 2C Arch. Diego CENA si riserva la proprieta' di questo elaborato con la proibizione di riprodurlo o trasferirlo a terzi senza autorizzazione scritta.

PLANIMETRIA DI PROGETTO

scala 1:100

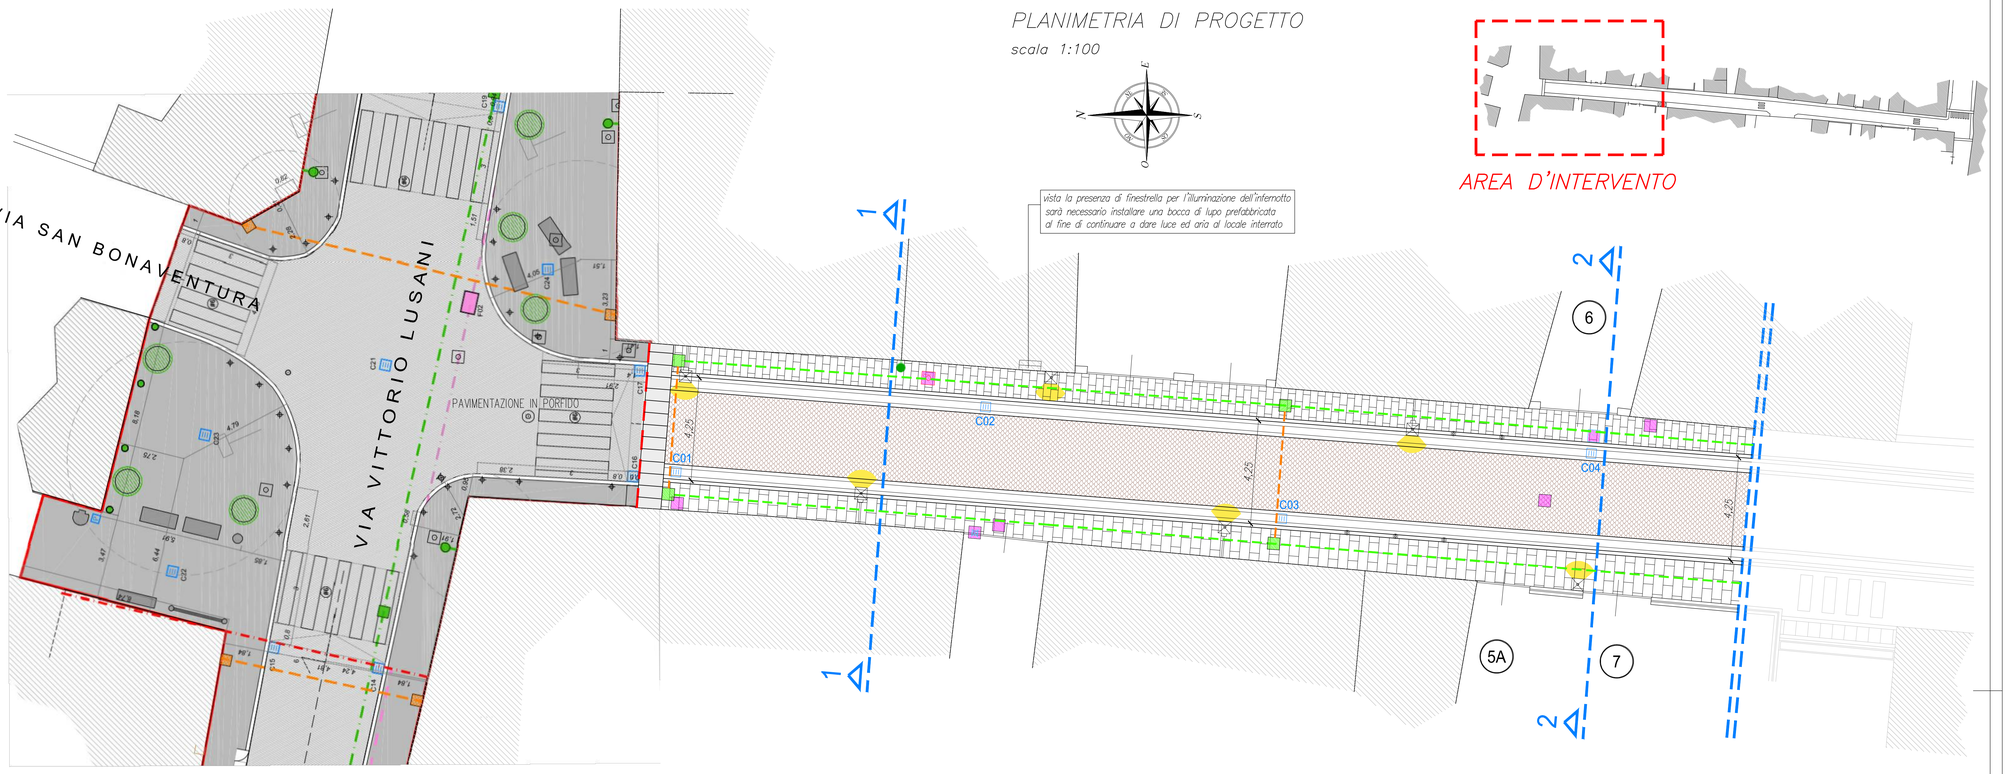

vista la presenza di finestrella per l'illuminazione dell'interrotto sarà necessario installare una bocca di lupo prefabbricata al fine di continuare a dare luce ed aria al locale interrato

LEGENDA – elementi in pianta

- AREA PAVIMENTATA IN CUBETTI DI PORFIDO
- AREA PAVIMENTATA IN PIETRA DI LUSERNA
- BINDERE IN PIETRA DI LUSERNA
- CUNETTA IN PIETRA A SCHIENA D'ASINO
- CORPO ILLUMINANTE A MURO
- CORPO ILLUMINANTE SU PALO
- PALETTO DISSUASORE
- CESTINO IN PROGETTO
- CADITOIA IN PROGETTO
- POZZETTI ESISTENTI DA RICOLLOCARE ALLA QUOTA DI PROGETTO
- GRIGLIE DI AERAZIONE LOCALI INTERRATI DA RICOLLOCARE

SOTTOSERVIZI IN PROGETTO

- Linea corrugati per energia elettrica telefonia
- POZZETTI DI ISPEZIONE dimensione cm. 50x50, interasse 25 metri
- ATTRAVERSAMENTI ILLLUMINAZIONE – TELEFONIA
  nuovi attraversamenti (trasversali all'asse stradale) per interramento linee aeree esistenti per telefonia/illuminazione

LEGENDA

① PAVIMENTAZIONE CON CUBETTI DI LUSERNA (posa a coda di pavone):

- CUBETTI DI PORFIDO (si ipotizza il recupero degli esistenti) dimensioni 10–12 cm., sp. 12 cm.
- Posa su letto di sabbia–cemento, con battitura – vibratura. Prima imbiaccatura con sabbia e cemento, consistenza semiliquida, dosaggio 200 kg/mc. Sigillatura superiore finale con boiacca liquida di sabbia e cemento, dosaggio 350 kg/mc. Pulizia finale.
- LETTO DI SABBIA GRANITA E CEMENTO, consistenza umida, dosaggio 100 kg/mc, sp. medio 5–8 cm.
- GETTO IN C.A. continuo, spessore 10 cm., Rck 150, armato con rete elettrosaldata 15x15 cm ø 6 mm.

② PAVIMENTAZIONE IN LASTRICATO:

- PAVIMENTAZIONE IN LASTRE DI PIETRA DI LUSERNA A SPACCO, formato 30 x 60 cm., sp. 10–12 cm.
  Posa previa pennellatura della parte inferiore delle lastre con boiacca liquida di cemento. Sigillatura con malta di sabbia e cemento, dosaggio 350 kg/mc. Pulizia finale
- LETTO DI MALTA IN SABBIA/CEMENTO, consistenza umida, dosaggio 200 kg/mc, sp. medio 5–8 cm.
- GETTO IN C.A. continuo, spessore 10 cm., Rck 150, armato con rete elettrosaldata 15x15 cm ø 6 mm.

③ CADITOIA:

- Caditoia in ghisa 45 x 45 cm.

④ CUNETTA IN PIETRA:

- Cunetta in pietra a schiena d'asino per la raccolta ed il convogliamento delle acque meteoriche, larghezza cm. 60.

⑤ BINDERE:

- Bindere di divisione tra lastre e cubetti, dimensioni 15 x 15 cm., posato su 2 cm. di malta di allettamento.

ELEMENTI DI ARREDO

Ⓐ CORPO ILLUMINANTE SU PALO

Ⓑ CORPO ILLUMINANTE A MURO

Ⓒ PALETTO DISSUASORE

Ⓓ CESTINO

SOTTOSERVIZI ESISTENTI E IN PROGETTO

Ⓢ1 FOGNATURA – linea esistente:

- Collettore esistente (linea mista), condotta prefabbricata 80 x 120 cm.

Ⓢ2 ACQUEDOTTO – linea esistente:

- Linea esistente – posizione da verificare in cantiere.

Ⓢ3 GAS – linea esistente:

- Linea esistente – posizione da verificare in cantiere.

Ⓢ4 RETE ELETTRICA (ILLUMINAZIONE) – cavidotto in PROGETTO: Gestore ENEL SOLE

Ⓢ5 RETE ELETTRICA (DISTRIBUZIONE) – cavidotto in PROGETTO: Gestore ENEL DISTRIBUZIONE

Ⓢ6 TELEFONIA – cavidotto in PROGETTO: Posa fibra ottica

Ⓢ7 CAVIDOTTO LIBERO: A disposizione per future necessità

CAVIDOTTI IN PROGETTO. Lavorazioni

- Letto di sabbia sp. 10 cm.
- Fornitura e posa n° 5 corrugati diametro 125 mm. e 1 diametro 80 mm.
- Copertura per protezione corrugati con cappa in cls.
- riempimento in misto cementato.

+100,00 – Quota terreno attuale

+100,00 – Quota terreno in progetto

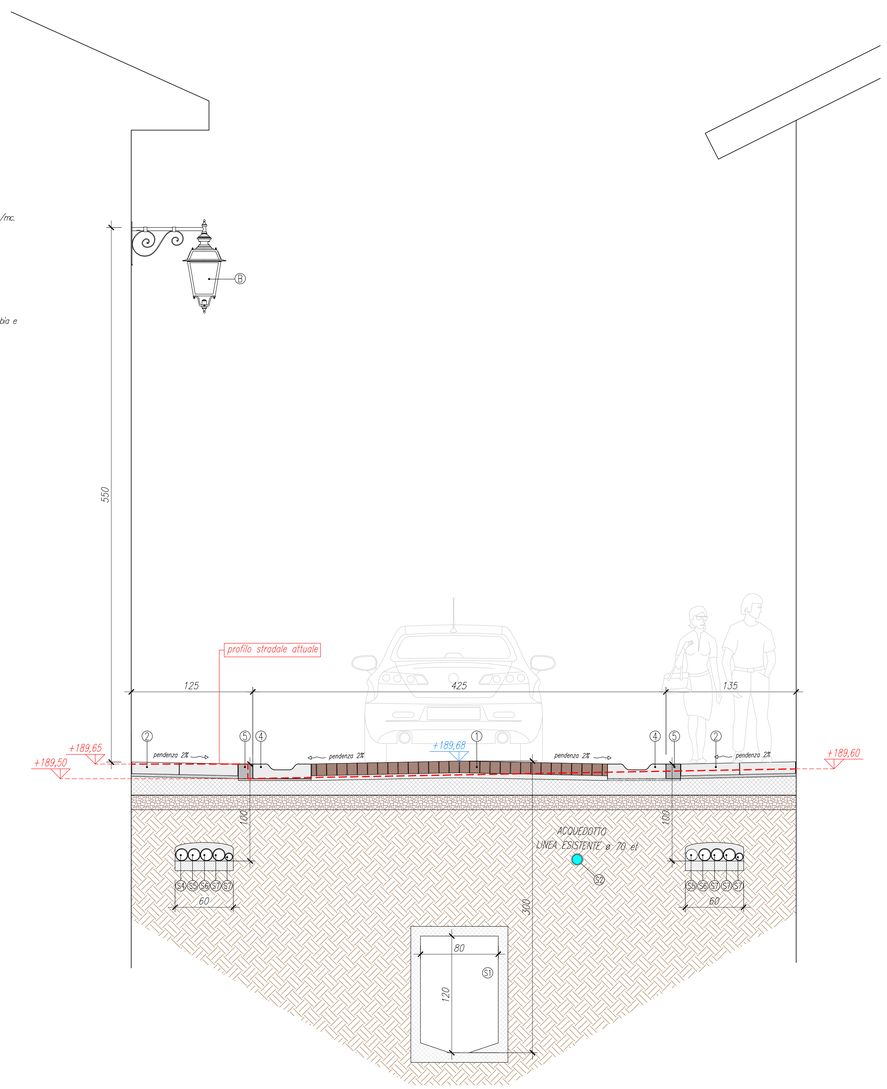

SEZIONE 1–1

scala 1:25

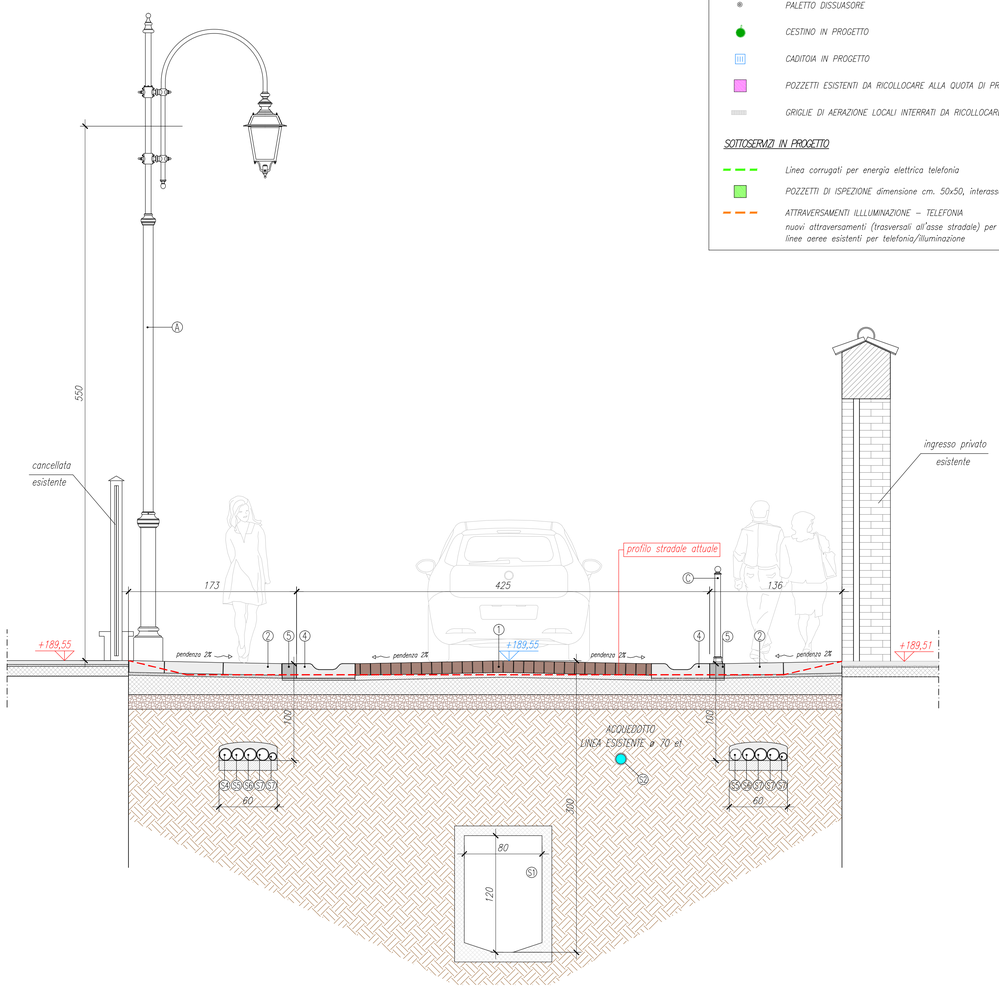

SEZIONE 2–2

scala 1:25