PROVINCIA DI VERCELLI

COMUNE DI SALUGGIA

COMMITTENTE

COMUNE DI SALUGGIA
AREA TECNICA LL.PP.M.S - TECNICO MANUTENZIONI ORDINARIE E GESTIONE AREE VERDI - AMBIENTE (OPERE PUBBLICHE) - ORGANIZZAZIONE SERVIZI PUBBLICI DI INTERESSE GENERALE

PROGETTO

PROGETTO DEFINITIVO RELATIVO AI LAVORI DI RIQUALIFICAZIONE DI VIA ROMA

APPROVAZIONE STUDIO DI FATTIBILITA' TECNICO ECONOMICA con DELIBERA DI GIUNTA COMUNALE n° 95 in data 6.12.2018

TITOLO

PLANIMETRIA DI PROGETTO
SEZIONI STRADALI

PROGETTISTA

ARCH. DIEGO CENA

Documento informatico sottoscritto con firma digitale ai sensi del D.Lgs. n. 82/2005 e ss.mm.ii.

Il SINDACO
Geom. Firmino Barberis

IL RESPONSABILE UNICO DI PROCEDIMENTO
TECNICO LAVORI PUBBLICI MANUTENZIONE AMBIENTE
Geom. Ombretta Perolio

TAVOLA 3c

SCALA 1:100

DATA 7 MARZO 2019

AGGIORNAMENTI

STUDIO 2C ARCHITETTO CENA Diego
PROGETTAZIONE & URBANISTICA

STUDIO 2C Arch. DIEGO CENA - ITALY - 10147 - TORINO - VIA ANTONIO STOPPANI 2C
CONTATTI: CELL. +393480561046 TEL. +39 011 2919368 FAX +39 011 2919368 - E-Mail: studio2c.cena@gmail.com - PEC: diegocena@architettitorinopec.it - P.IVA 07920710014
STUDIO 2C Arch. Diego CENA si riserva la proprieta' di questo elaborato con la proibizione di riprodurlo o trasferirlo a terzi senza autorizzazione scritta.

PLANIMETRIA DI PROGETTO

scala 1:100

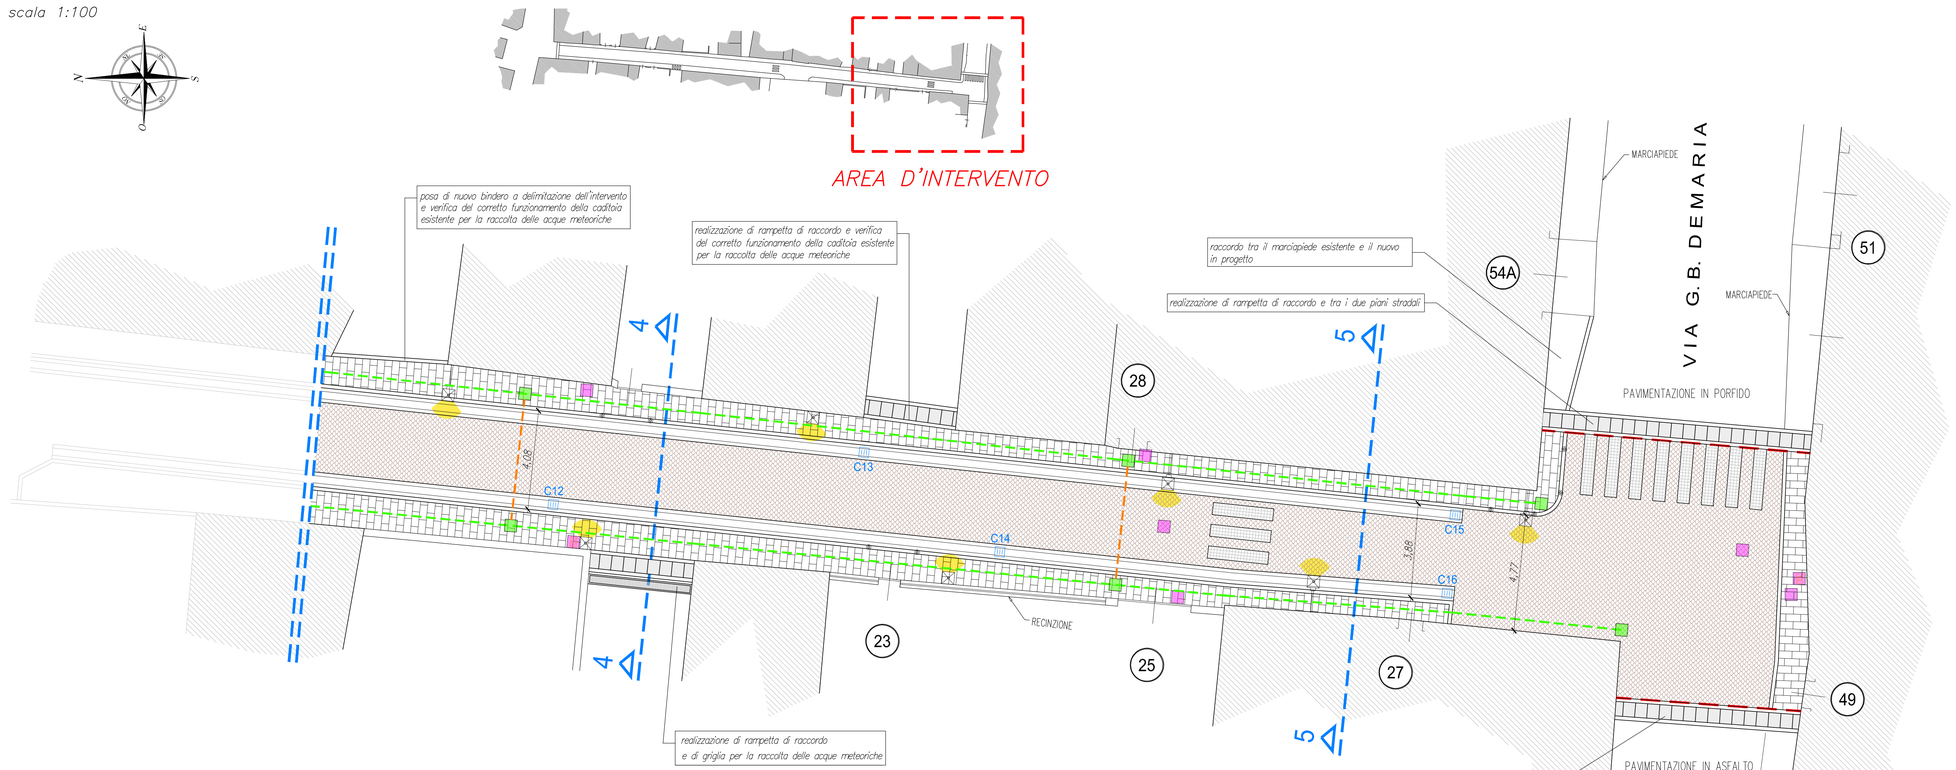

LEGENDA

① *PAVIMENTAZIONE CON CUBETTI DI LUSERNA (posa a coda di pavone):*

- *CUBETTI DI PORFIDO (si ipotizza il recupero degli esistenti) dimensioni 10–12 cm., sp. 12 cm.*
- *Posa su letto di sabbia–cemento, con battitura – vibratura. Primo imbaiaccatura con sabbia e cemento, consistenza semiliquida, dosaggio 200 kg/mc. Sigillatura superiore finale con baiacca liquida di sabbia e cemento, dosaggio 350 kg/mc. Pulizia finale.*
- *LETTO DI SABBIA GRANITA E CEMENTO, consistenza umida, dosaggio 100 kg/mc, sp. medio 5–8 cm.*
- *GETTO IN C.A. continua, spessore 10 cm., Rck 150, armato con rete elettrosaldata 15x15 cm ø 6 mm.*

② *PAVIMENTAZIONE IN LASTRICATO:*

- *PAVIMENTAZIONE IN LASTRE DI PIETRA DI LUSERNA A SPACCO, formato 30 x 60 cm., sp. 10–12 cm. Posa previa pennellatura della parte inferiore delle lastre con baiacca liquida di cemento. Sigillatura con malta di sabbia e cemento, dosaggio 350 kg/mc. Pulizia finale*
- *LETTO DI MALTA IN SABBIA/CEMENTO, consistenza umida, dosaggio 200 kg/mc, sp. medio 5–8 cm.*
- *GETTO IN C.A. continua, spessore 10 cm., Rck 150, armato con rete elettrosaldata 15x15 cm ø 6 mm.*

③ *CADITOIA:*

- *Caditoia in ghisa 45 x 45 cm.*

④ *CUNETTA IN PIETRA:*

- *Cunetta in pietra a schiena d'asino per la raccolta ed il convogliamento delle acque meteoriche, larghezza cm. 60.*

⑤ *BINDERE:*

- *Bindere di divisione tra lastre e cubetti, dimensioni 15 x 15 cm., posato su 2 cm. di malta di allettamento.*

ELEMENTI DI ARREDO

Ⓐ *CORPO ILLUMINANTE SU PALO*

Ⓑ *CORPO ILLUMINANTE A MURO*

Ⓒ *PALETTO DISSUASORE*

Ⓓ *CESTINO*

SOTTOSERVIZI ESISTENTI E IN PROGETTO

Ⓢ1 *FOGNATURA – linea esistente:*

- *Collettore esistente (linea mista), condotta prefabbricata 80 x 120 cm.*

Ⓢ2 *ACQUEDOTTO – linea esistente:*

- *Linea esistente – posizione da verificare in cantiere.*

Ⓢ3 *GAS – linea esistente:*

- *Linea esistente – posizione da verificare in cantiere.*

Ⓢ4 *RETE ELETTRICA (ILLUMINAZIONE) – cavidotto in PROGETTO:*

Ⓢ5 *RETE ELETTRICA (DISTRIBUZIONE) – cavidotto in PROGETTO:*

Ⓢ6 *TELEFONIA – cavidotto in PROGETTO: Posa fibra ottica*

Ⓢ7 *CAVIDOTTO LIBERO: A disposizione per future necessità*

CAVIDOTTI IN PROGETTO. Lavorazioni

- *Letto di sabbia sp. 10 cm.*
- *Fornitura e posa n° 5 corrugati diametro 125 mm. e 1 diametro 80 mm.*
- *Copertura per protezione corrugati con coppa in cls.*
- *riempimento in misto cementato.*

+100,00 – *Quota terreno attuale*

+100,00 – *Quota terreno in progetto*

LEGENDA – elementi in pianta

- *AREA PAVIMENTATA IN CUBETTI DI PORFIDO*
- *AREA PAVIMENTATA IN PIETRA DI LUSERNA*
- *BINDERE IN PIETRA DI LUSERNA*
- *CUNETTA IN PIETRA A SCHIENA D'ASINO*
- *CORPO ILLUMINANTE A MURO*
- *CORPO ILLUMINANTE SU PALO*
- *PALETTO DISSUASORE*
- *CESTINO IN PROGETTO*
- *CADITOIA IN PROGETTO*
- *POZZETTI ESISTENTI DA RICOLLOCARE ALLA QUOTA DI PROGETTO*
- *GRIGLIE DI AERAZIONE LOCALI INTERRATI DA RICOLLOCARE*

SOTTOSERVIZI IN PROGETTO

- *Linea corrugati per energia elettrica telefonia*
- *POZZETTI DI ISPEZIONE dimensione cm. 50x50, interasse 25 metri*
- *ATTRAVERSAMENTI ILLLUMINAZIONE – TELEFONIA*
  nuovi attraversamenti (trasversali all'asse stradale) per interramento linee aeree esistenti per telefonia/illuminazione

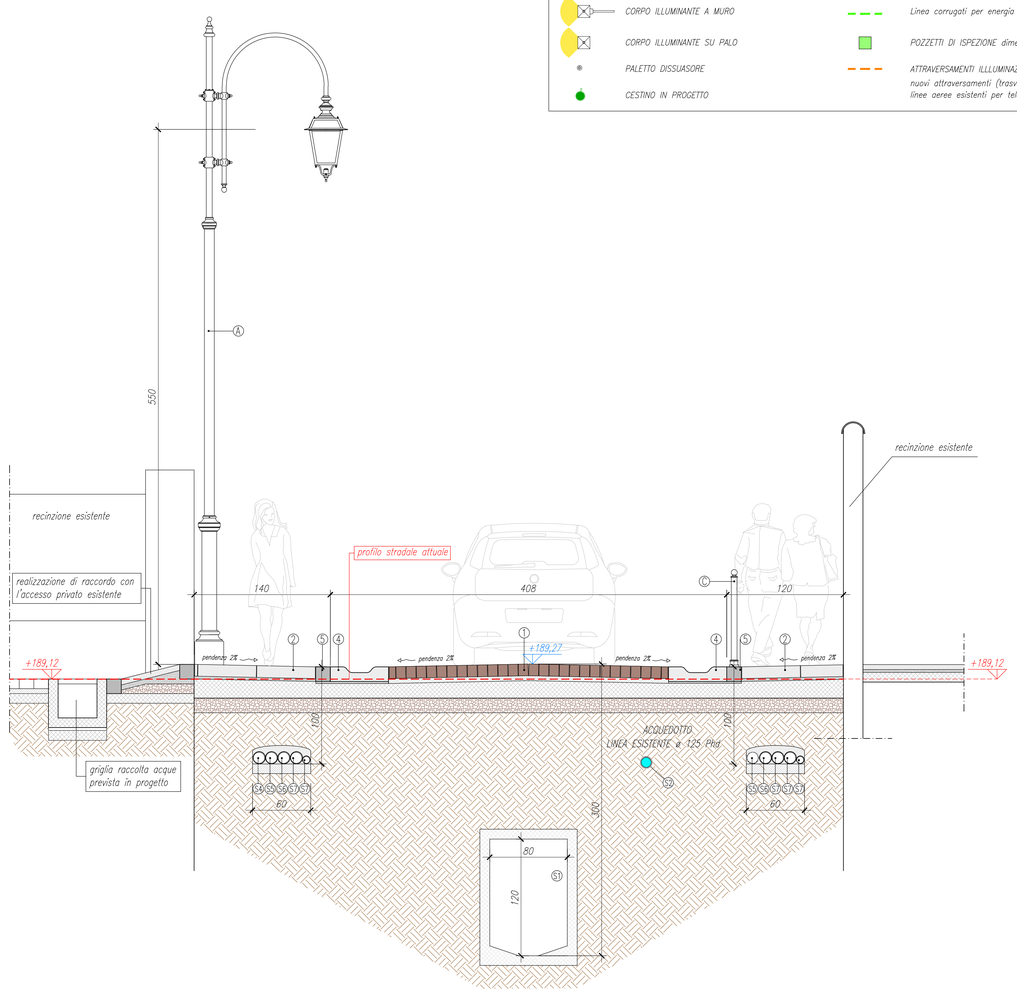

SEZIONE 4–4

scala 1:25

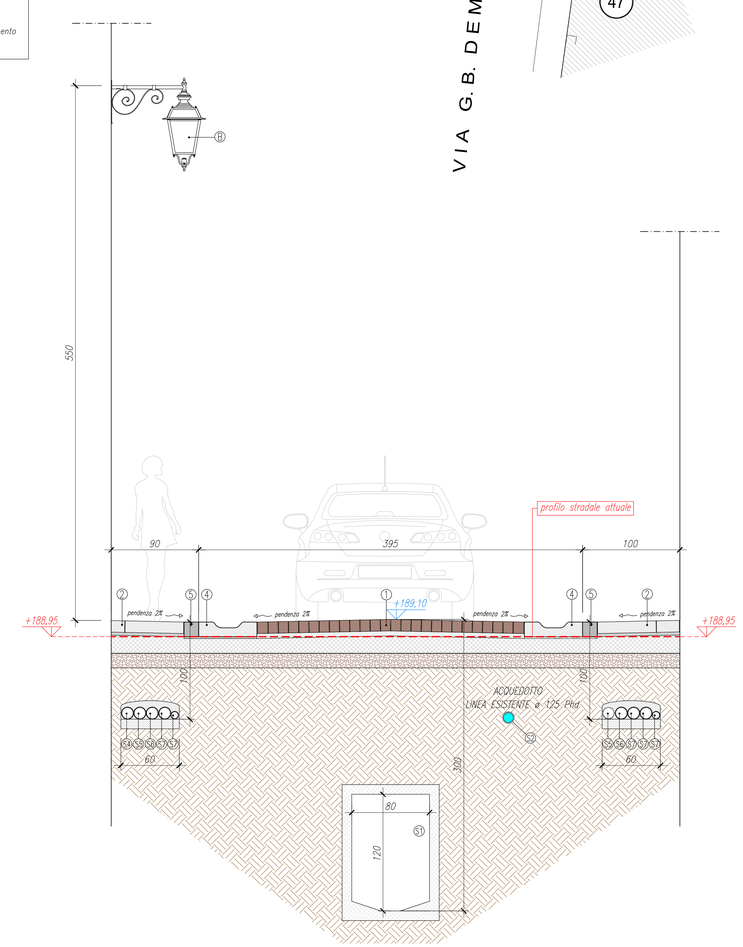

SEZIONE 5–5

scala 1:25