Via G. Matteotti n° 19 - 13048 Santhià (VC)
Tel.: 0161 921549 / Fax: 0161 1859448
mail: arch.marocchino@gmail.com
mail: riccardo.marocchino@gmail.com
www.studiomarocchino.com

Comune di SALUGGIA Provincia di VERCELLI

STUDIO DI FATTIBILITA'

(ai sensi dell'art. 14 del DPR 207/2010)

per interventi di recupero dell'immobile denominato "EX TEATRINO APPIANI", per la riqualificazione dell'immobile a piano terreno e formazione di locali ad uso Turistico-Ricettivo a piano primo

EDIFICIO IN VIA SENATORE GIOVANNI FALDELLA n° 6

OGGETTO:

ESTRATTO DI MAPPA CATASTALE E DI PRGC

PROPRIETA'

COMUNE DI SALUGGIA

Piazza Municipio n° 15,16,17 - SALUGGIA (VC)

SINDACO

FIRMINO BARBERIS

FIRMA

.....

DATA	SCALA	ELABORATO
APRILE 2019	1:1000	1

AGGIORNAMENTI

PROGETTISTA

dott. ing. Riccardo Marocchino
iscritto all'Ordine degli Ingegneri
della Provincia di Vercelli al n° A1207

STUDIO MAROCCHINO
ARCHITETTURA & INGEGNERIA
RICCARDO MAROCCHINO INGEGNERE

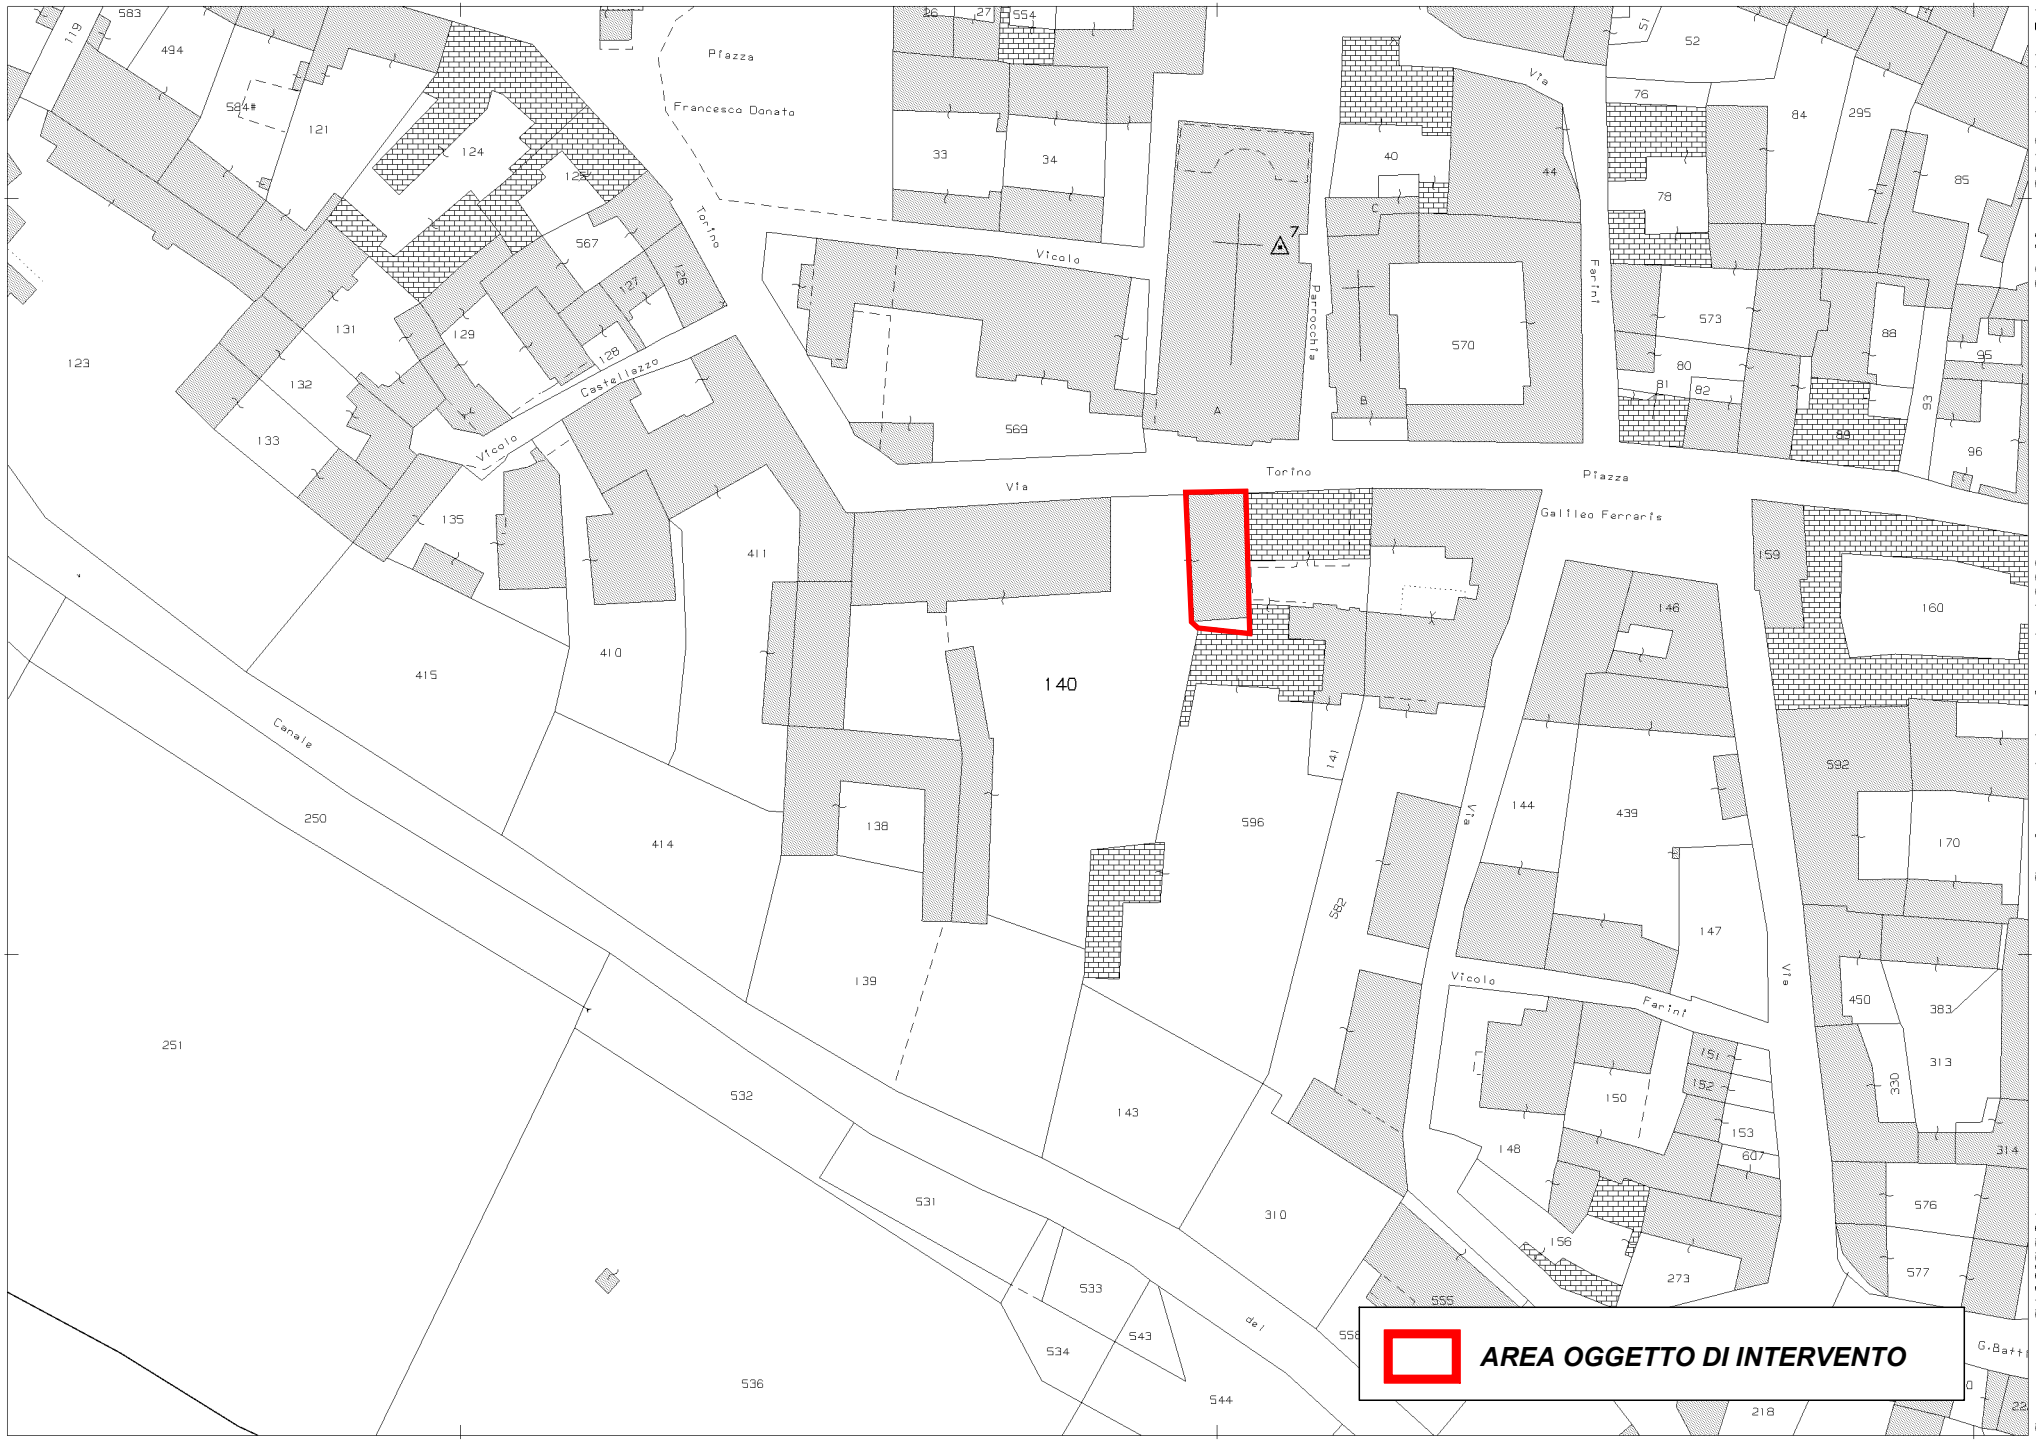

N=-24000

E=-15300

1 Particella: 140

Comune: SALUGGIA
Foglio: 15

Scala originale: 1:1000
Dimensione cornice: 267.000 x 189.000 metri

20-Mar-2019 11:41:54
Prot. n. T134648/2019

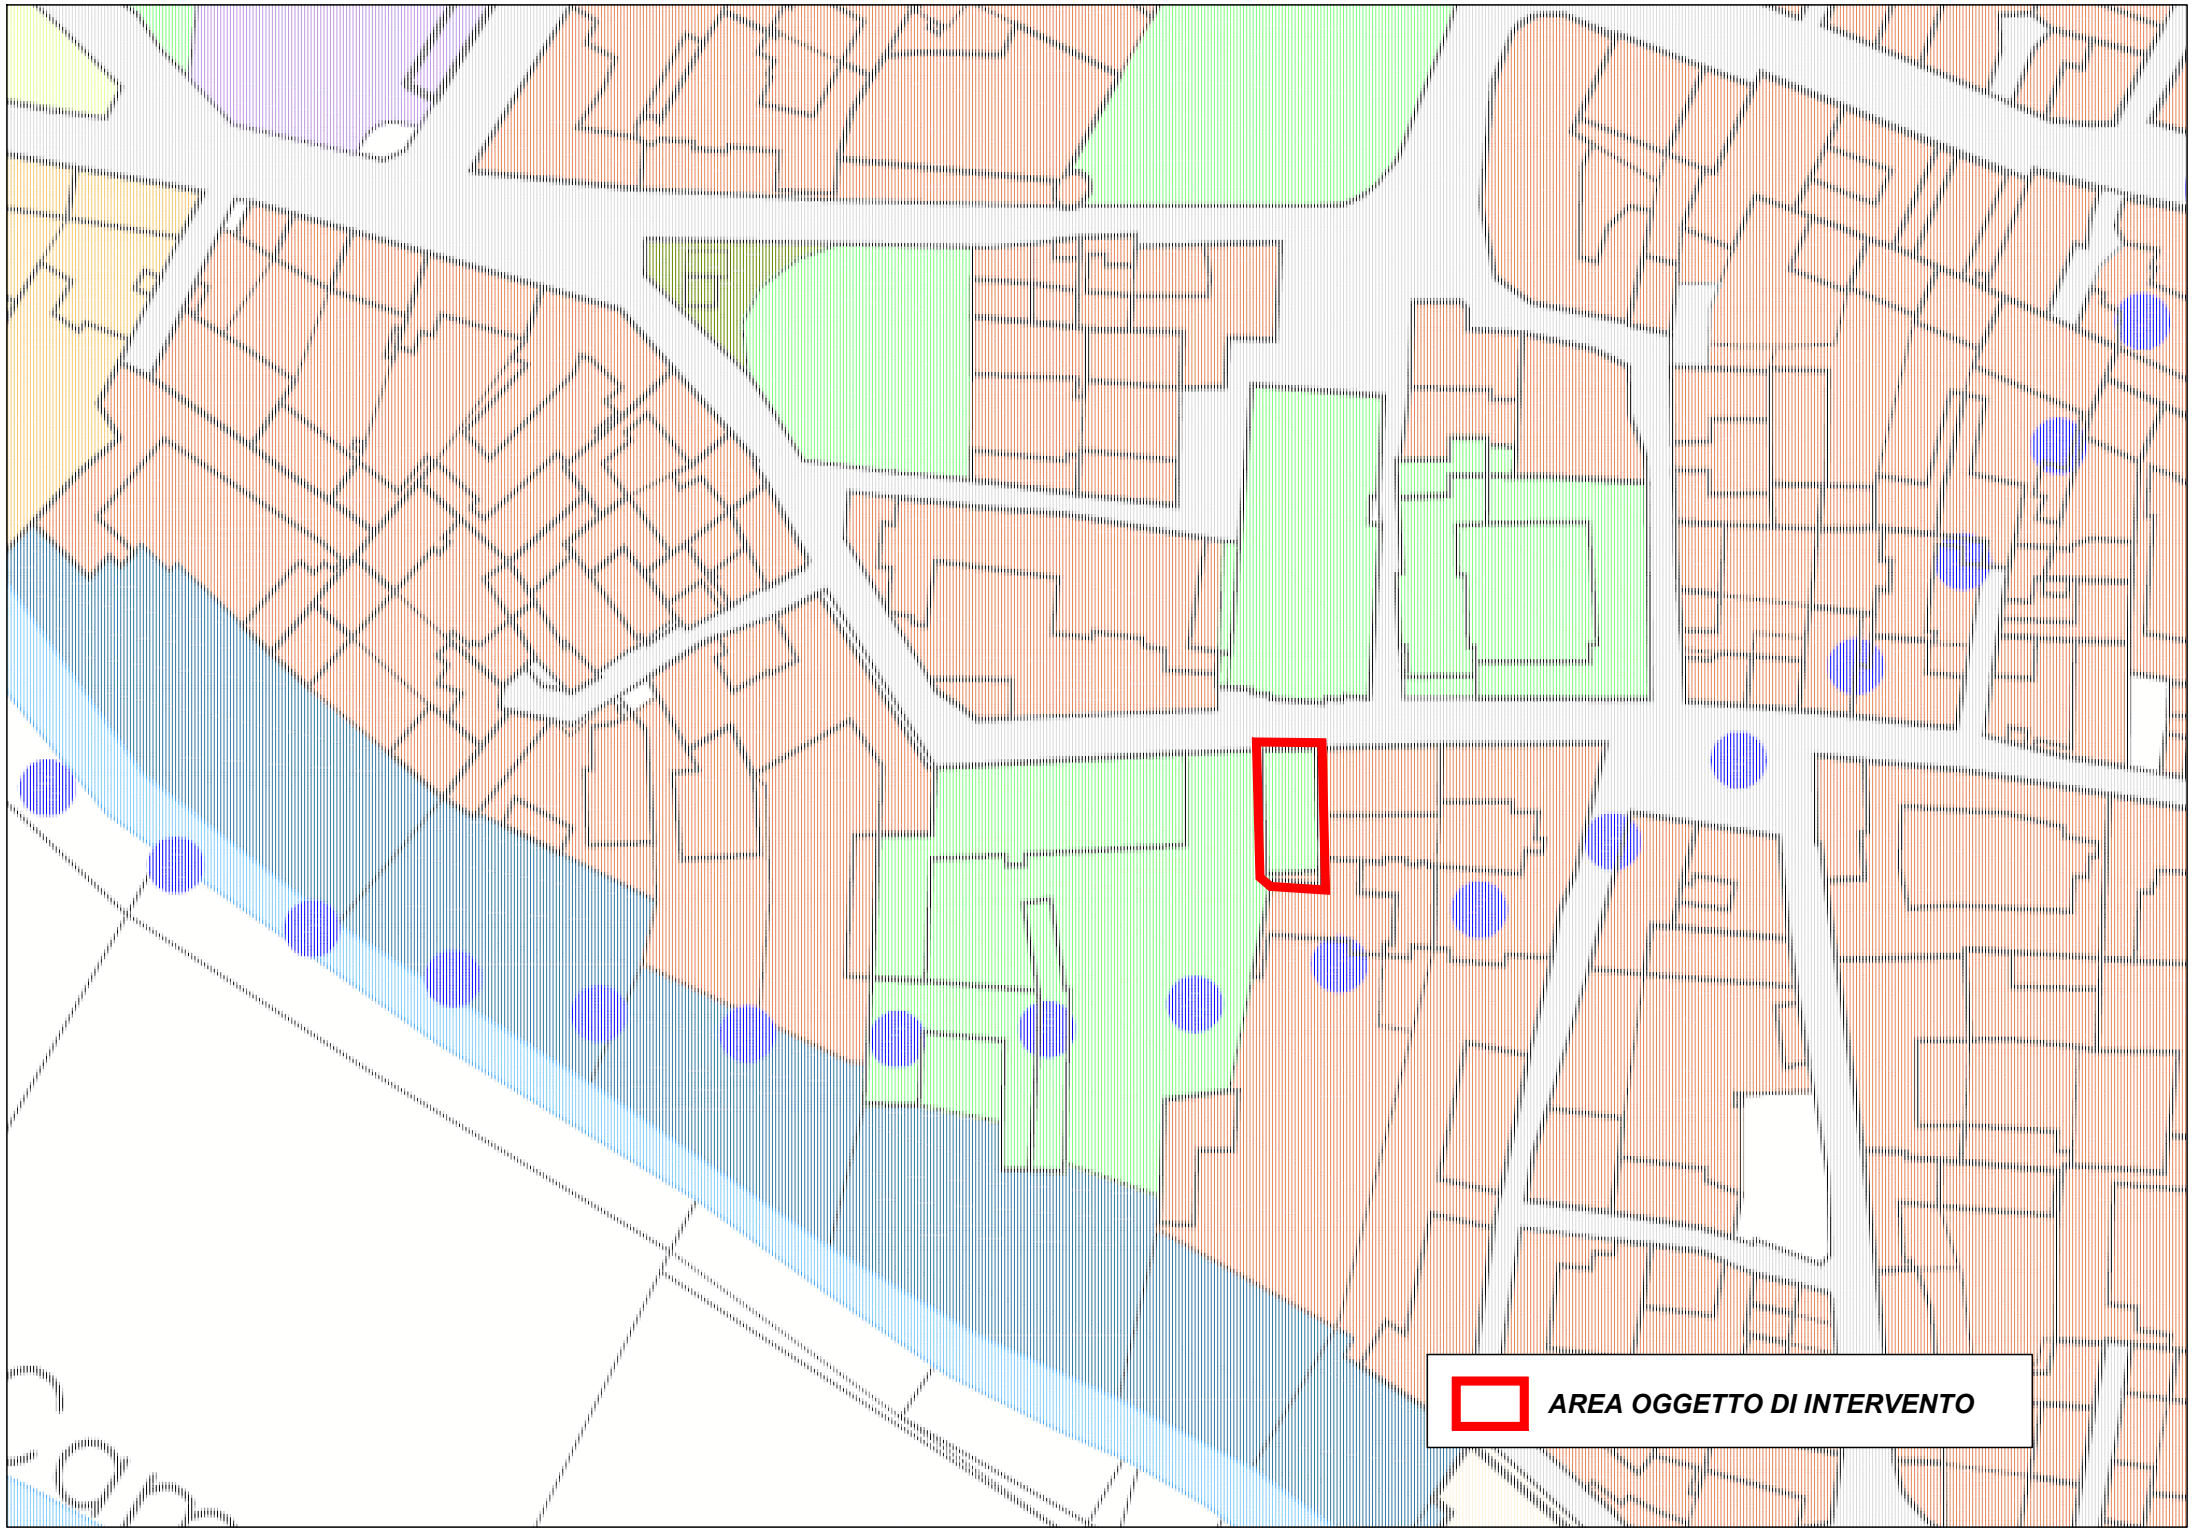
AREA OGGETTO DI INTERVENTO